

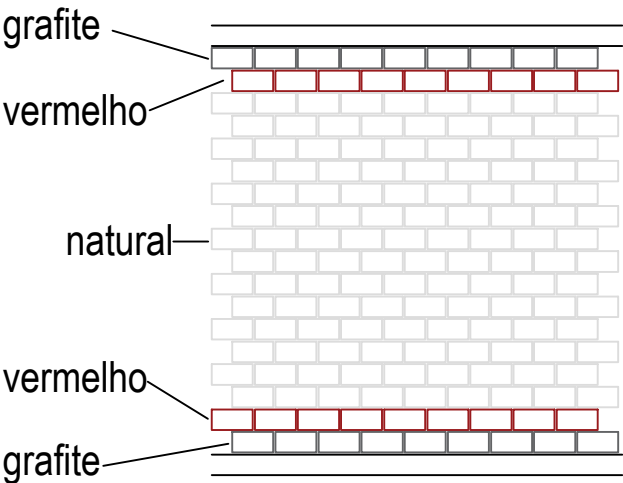


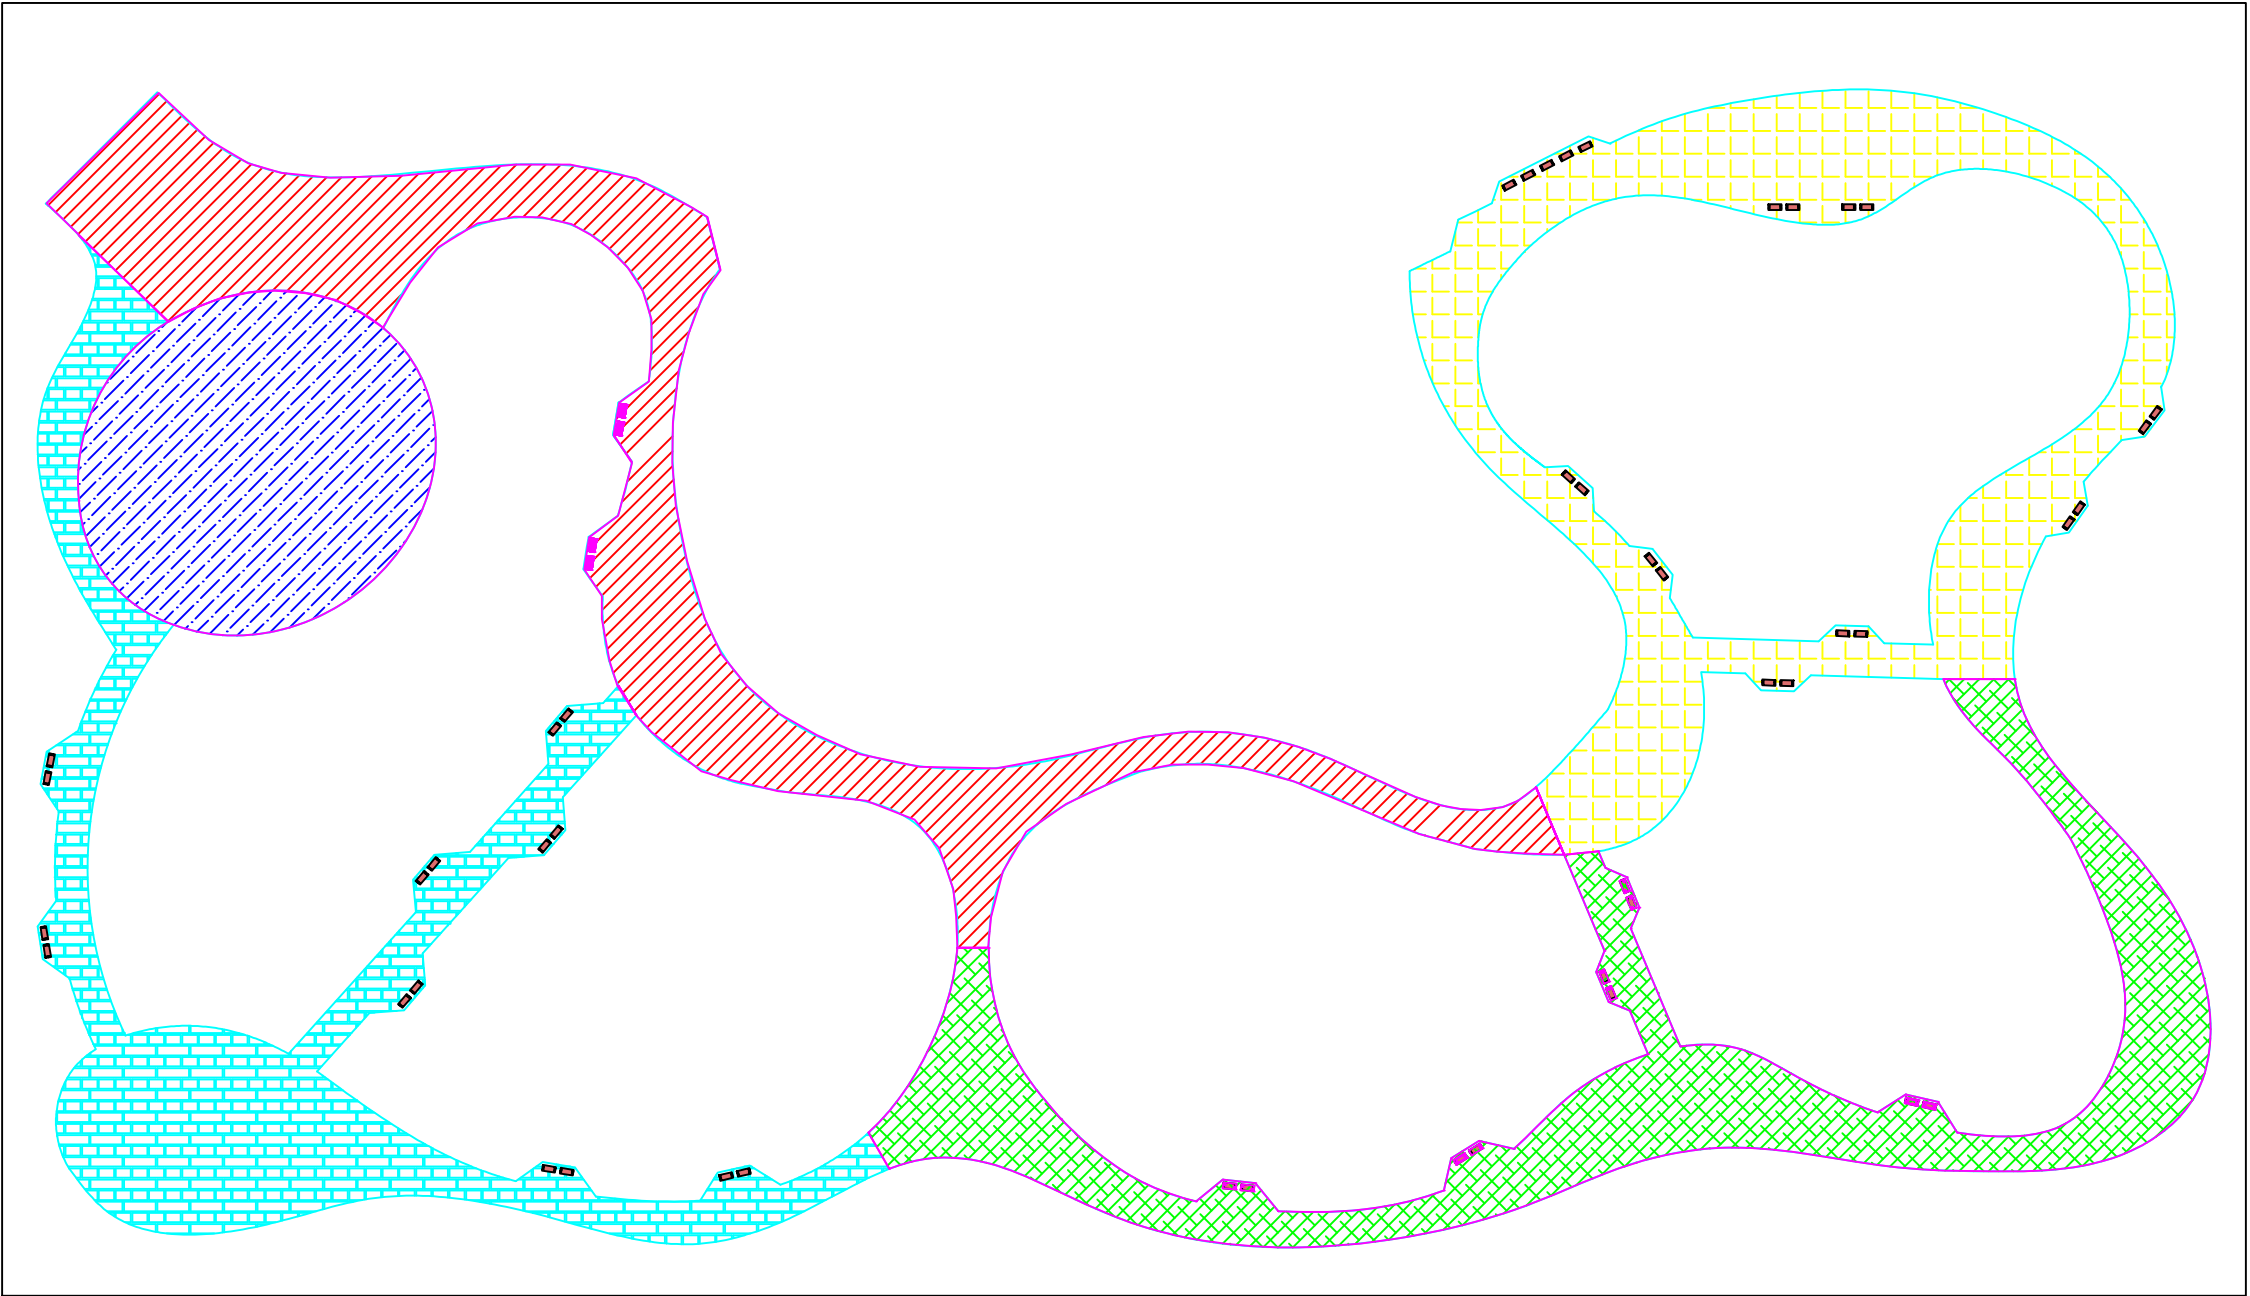

PAGINAÇÃO

- Evento 1 - 565,40m2
- Evento 2 - 528,75m2
- Evento 3 - 476,55m2
- Evento 4 - 480,73m2
- Evento 5 - 359,27m2

TOTAL - 2.410,70m2
PERÍMETRO - 1.094,00m

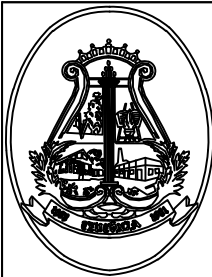

MUNICÍPIO DE TEUTÔNIA

PISTA DE CAMINHADA
TRECHOS/EVENTOS

DATA: FEV/2024

PRANCHA: 03/03

LOCAL: RUA ERNO DAHMER, BAIRRO ALESGUT, TEUTÔNIA – RS

PROPRIETÁRIO:

RESP. TÉCNICO:

ESCALA: 1:500

MUNICÍPIO DE TEUTÔNIA
CELSO ALOÍSIO FORNECK
PREFEITO MUNICIPAL

ALEXANDRE ETGETON
ENGENHEIRO CIVIL – CREA-RS: 163.198-D

PROJ089_2023

ÁREA TOTAL:
10.223,02m²