
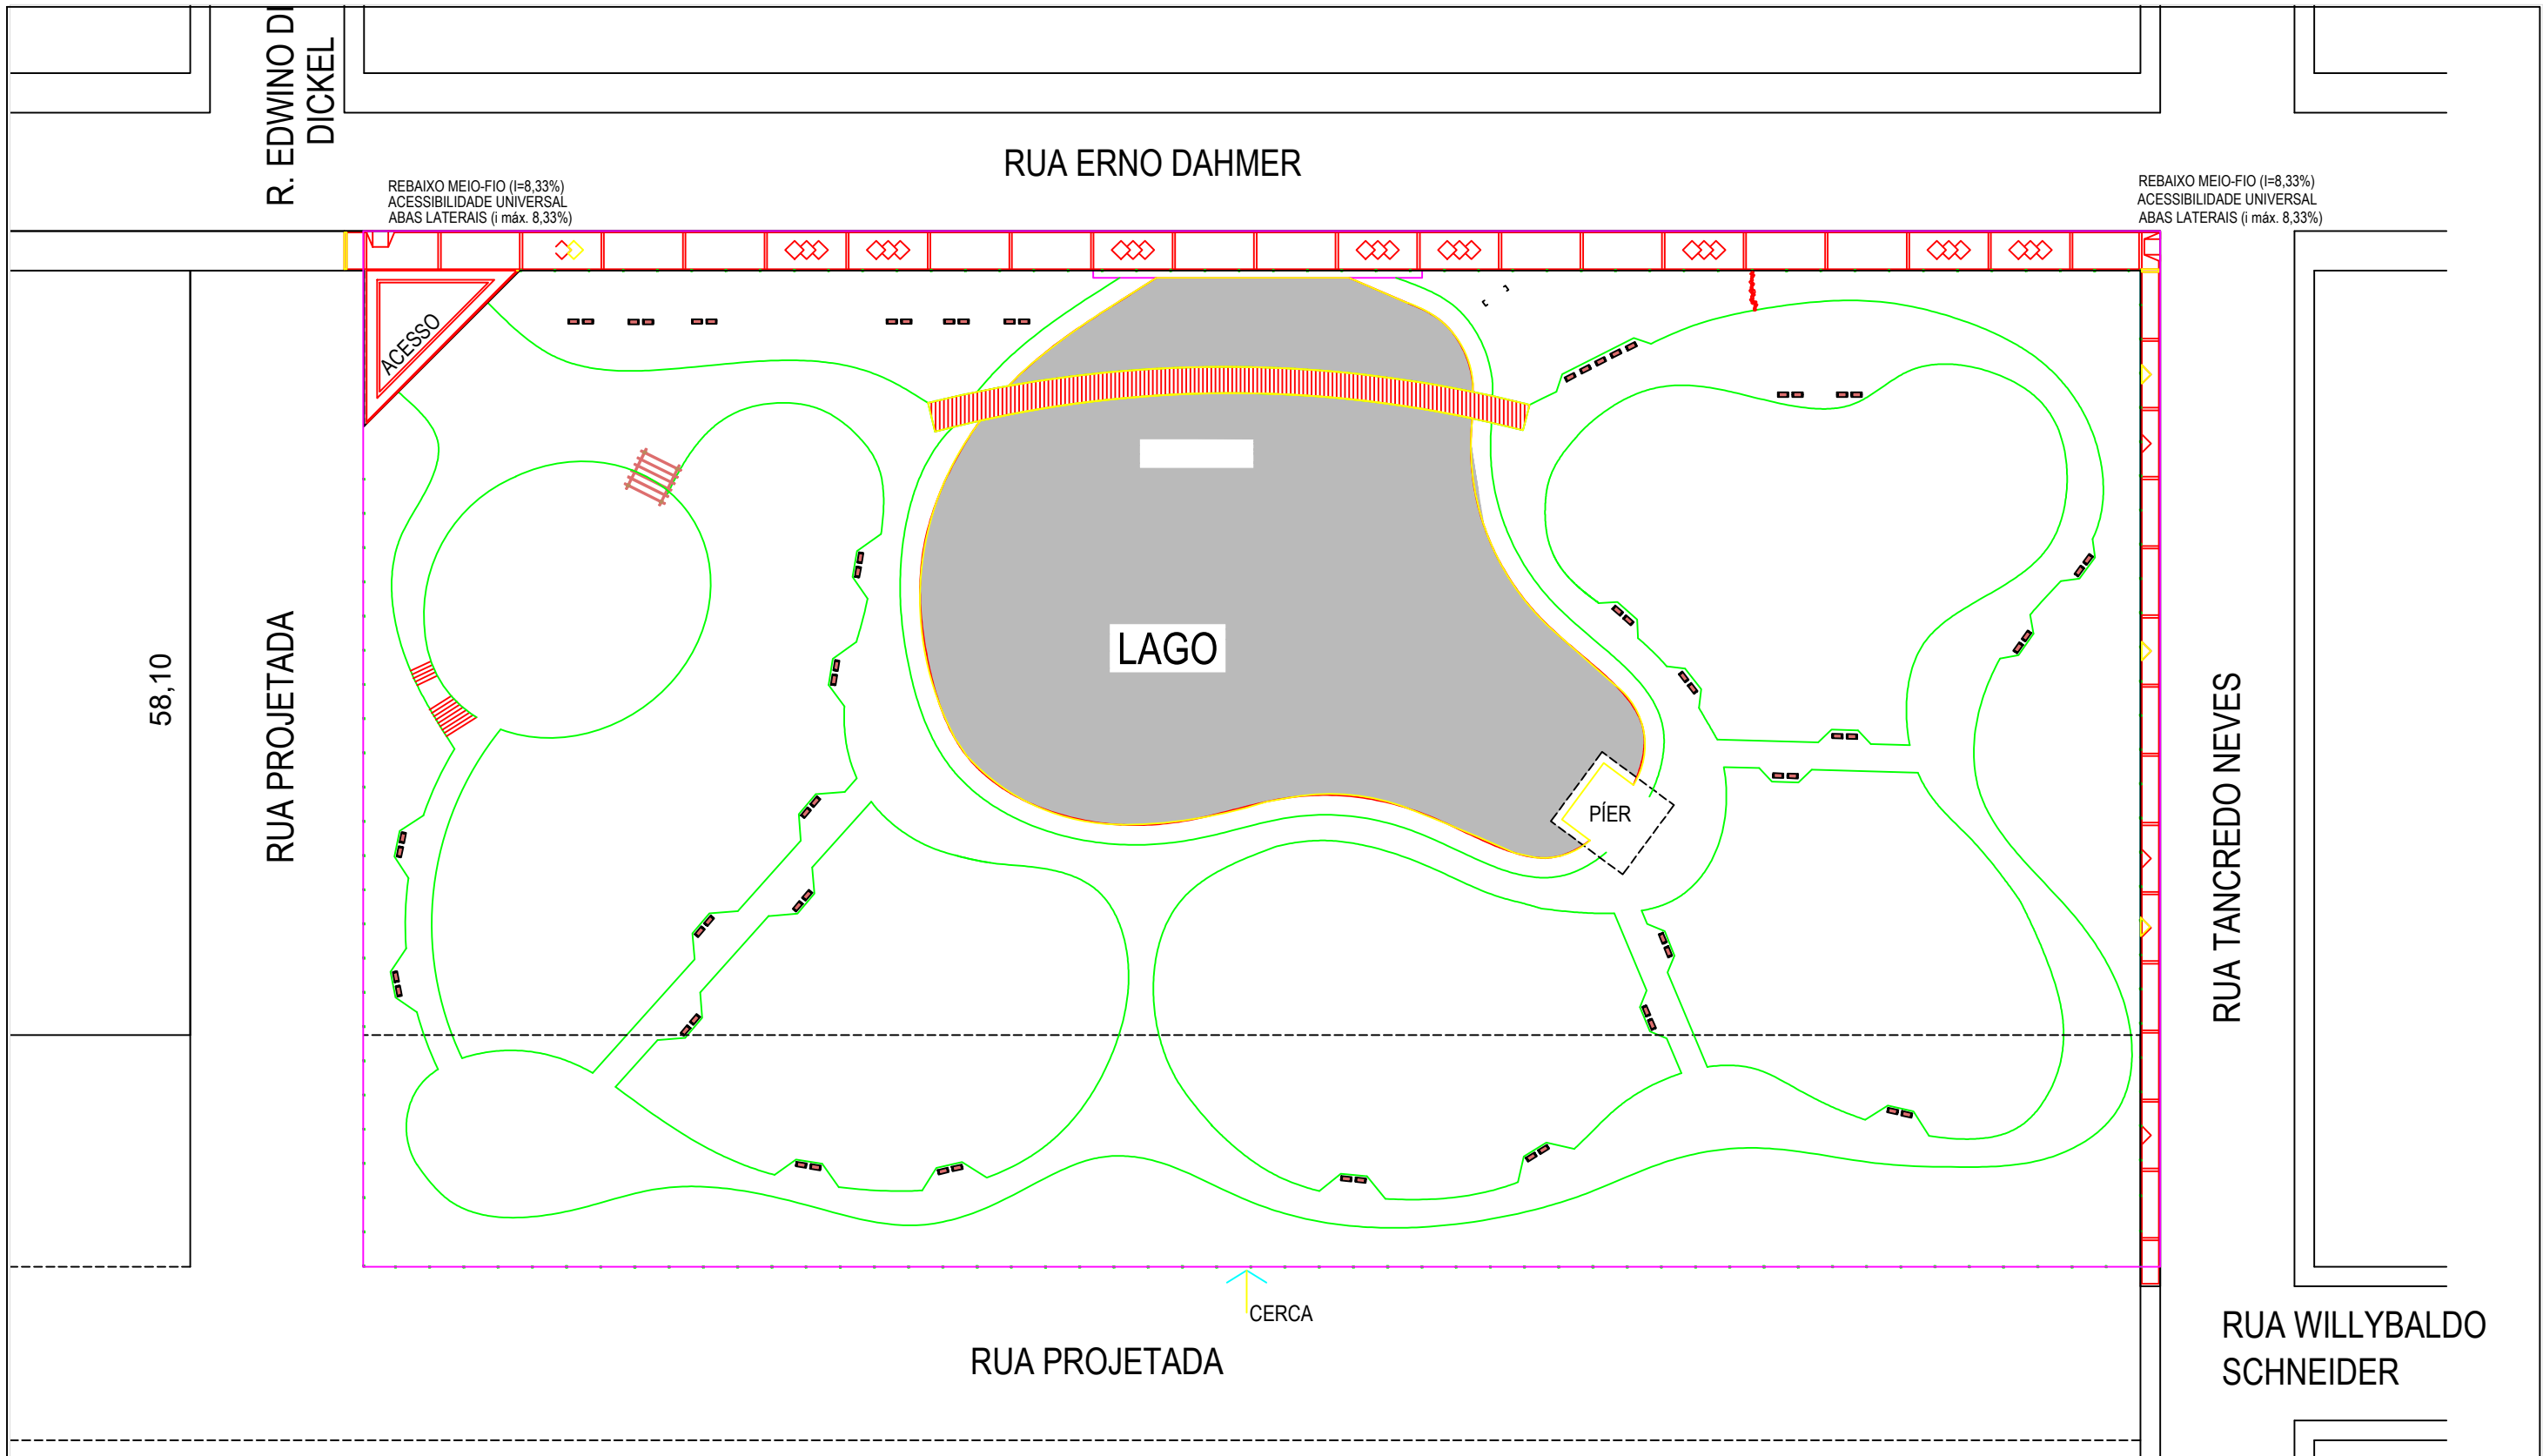


PISTA DE CAMINHADA
IMPLANTAÇÃO
Escala 1:500

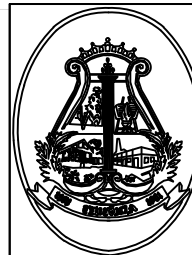

MUNICÍPIO DE TEUTÔNIA

PISTA DE CAMINHADA
PROJETO DE IMPLANTAÇÃO

DATA: FEV/2024

PRANCHA: 01/03

LOCAL: RUA ERNO DAHMER, BAIRRO ALESGUT, TEUTÔNIA - RS

PROPRIETÁRIO:

RESP. TÉCNICO:

ESCALA: 1:500

MUNICÍPIO DE TEUTÔNIA
CELSO ALOISIO FORNECK
PREFEITO MUNICIPAL

ALEXANDRE ETGETON
ENGENHEIRO CIVIL - CREA-RS: 163.198-D

PROJ089_2023

ÁREA TOTAL:
10.223,02m²