



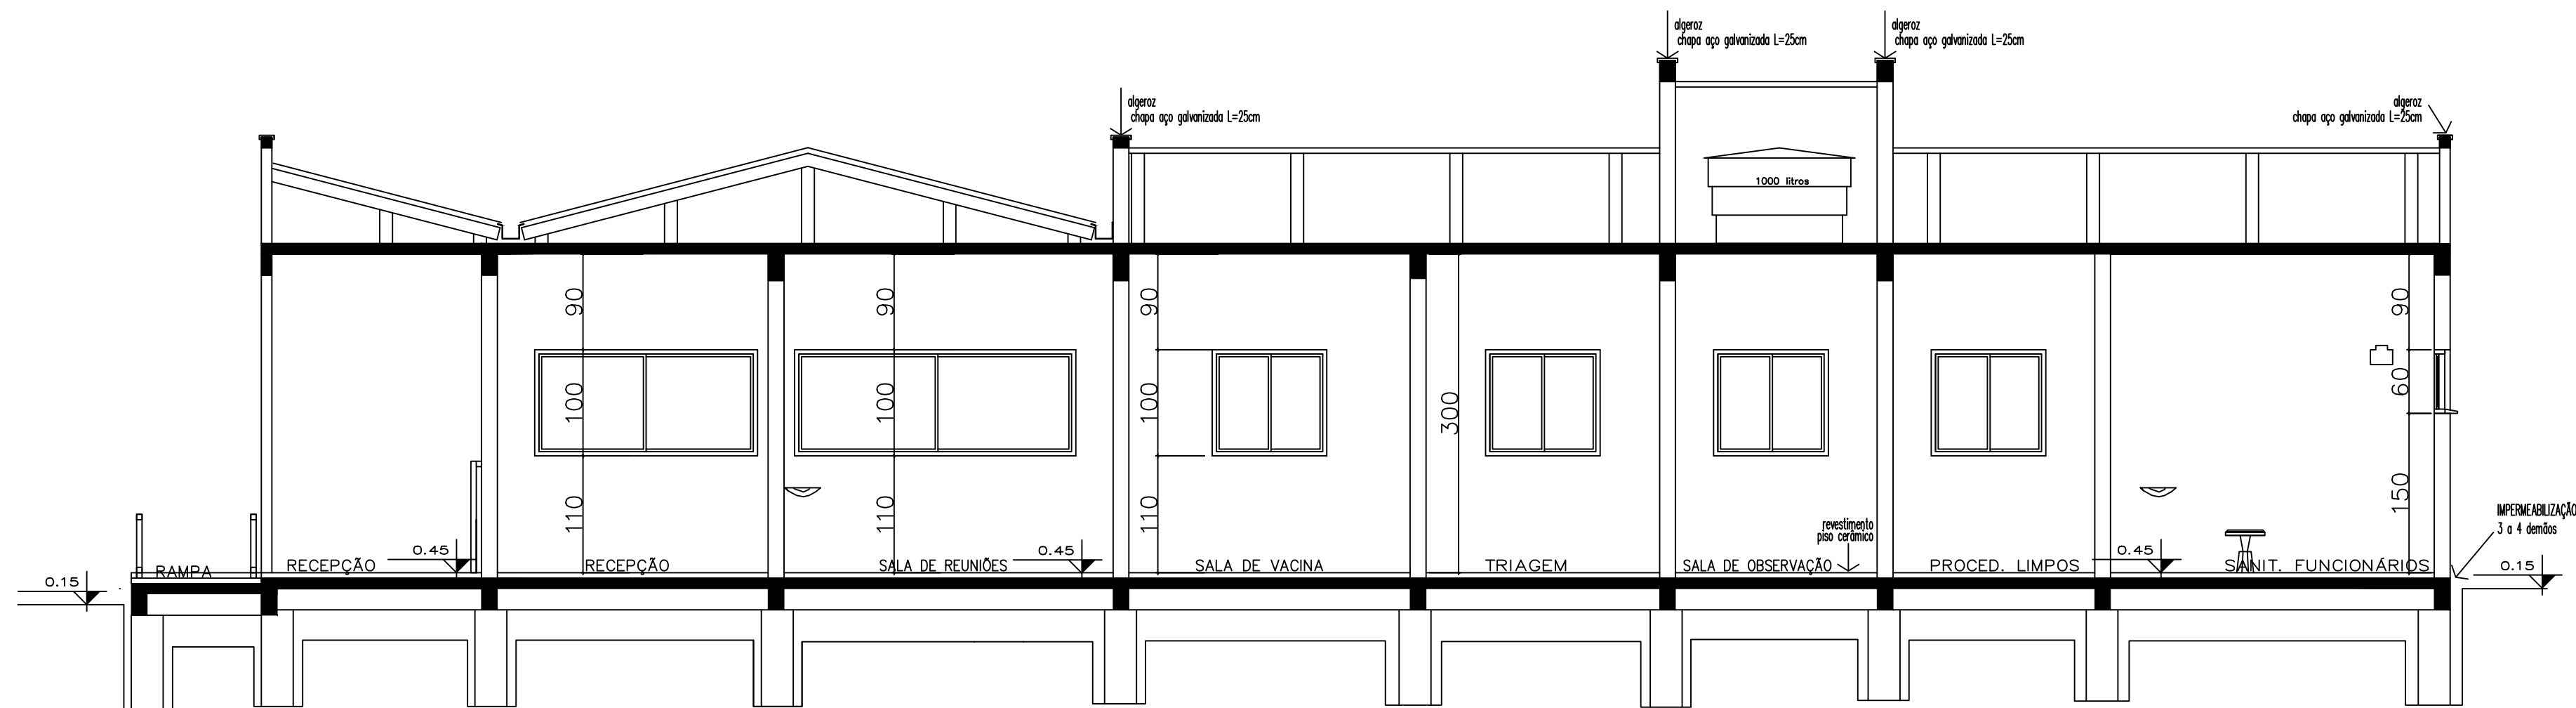


CORTE AA
Escala 1/50


DET. 03
CALÇADA E DRENAGEM

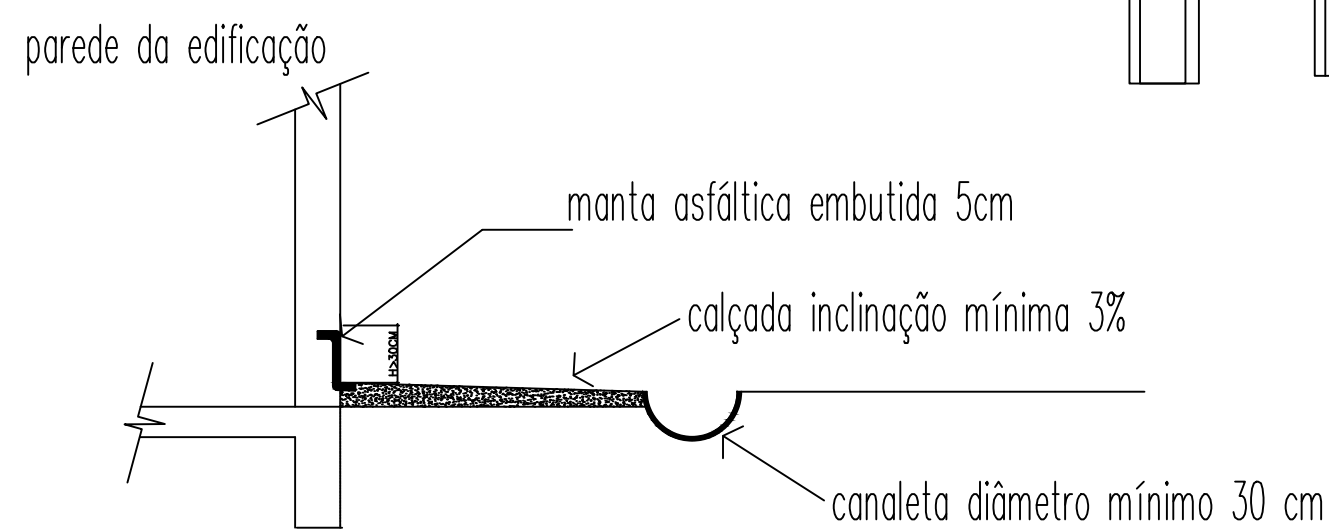


chapim em chapa em
aço galvanizado L=25cm

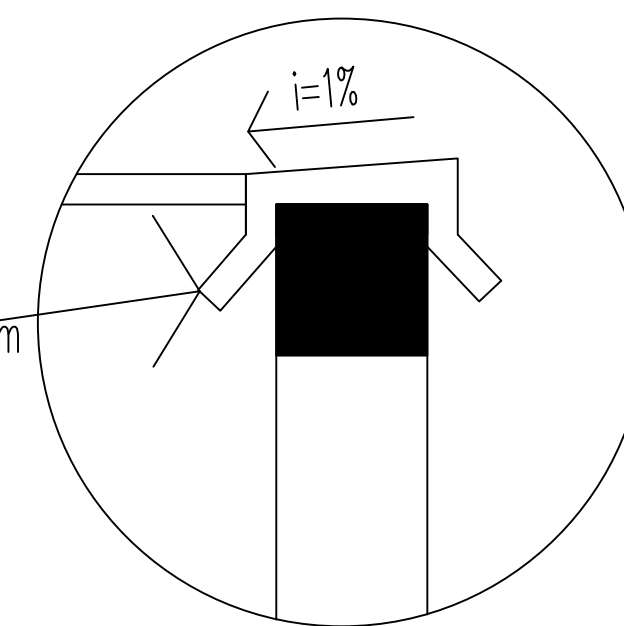


DET. 01
ALGEROZ

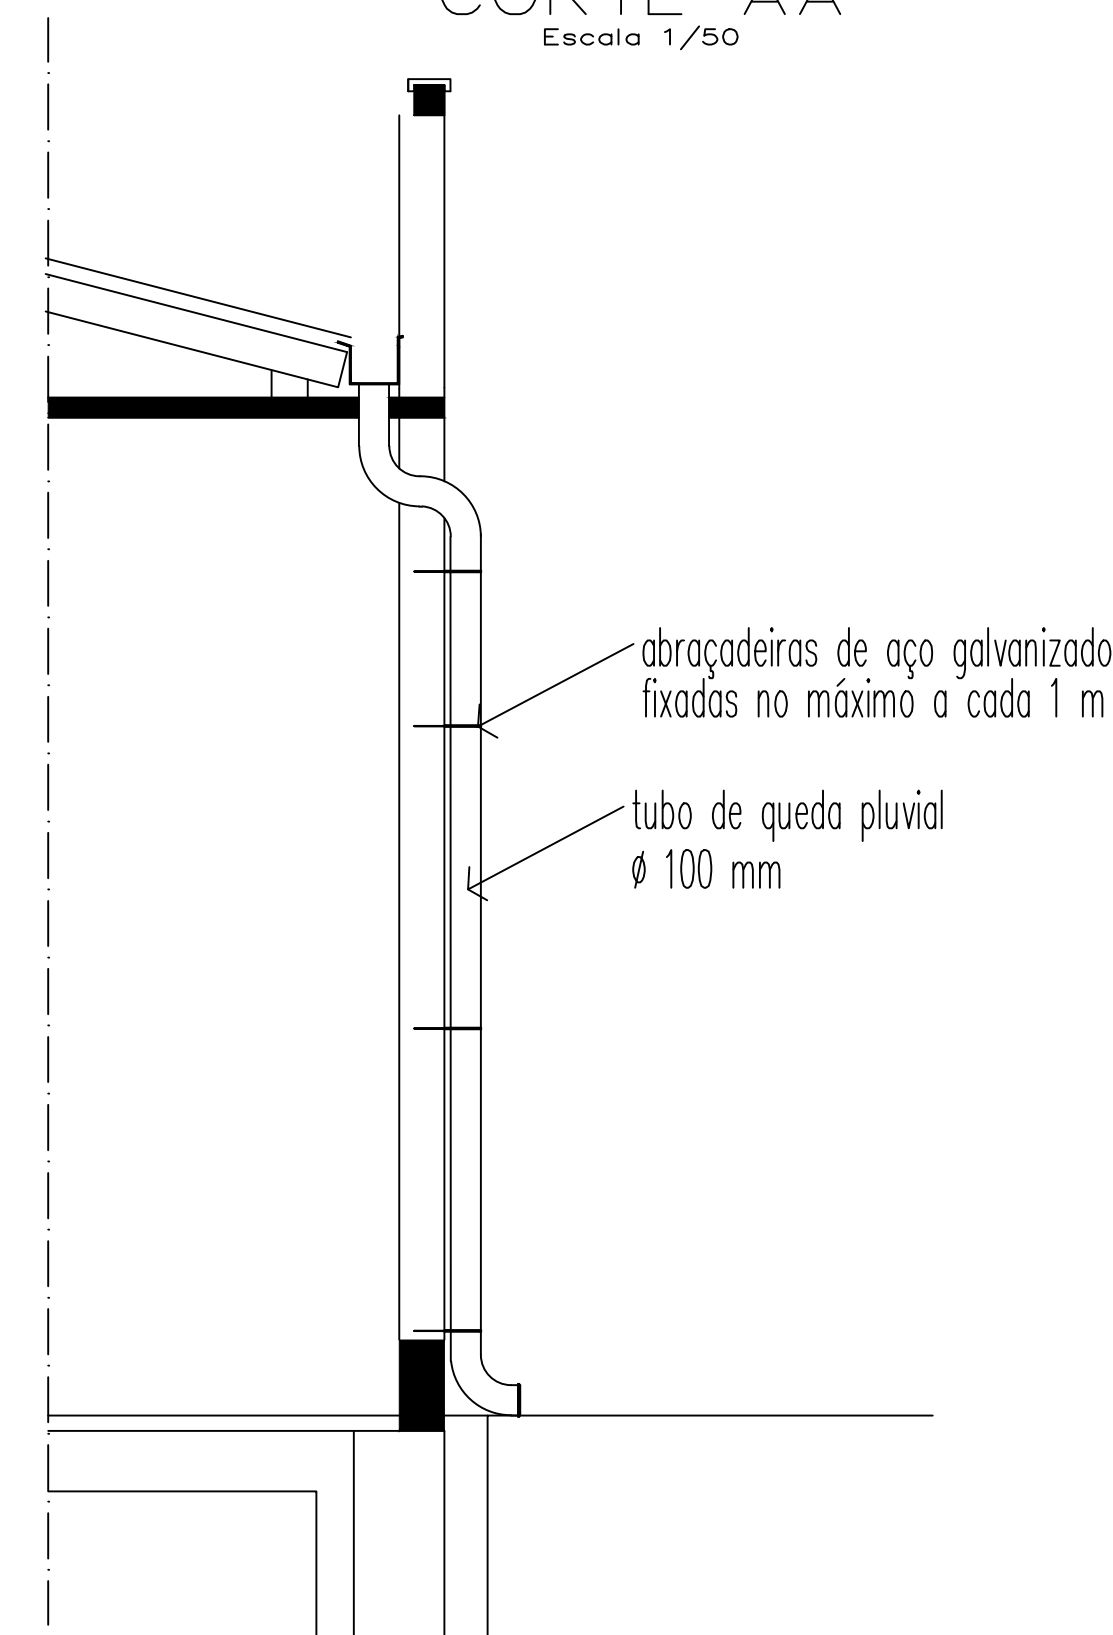

DET. 02
DESCIDAS NOVAS

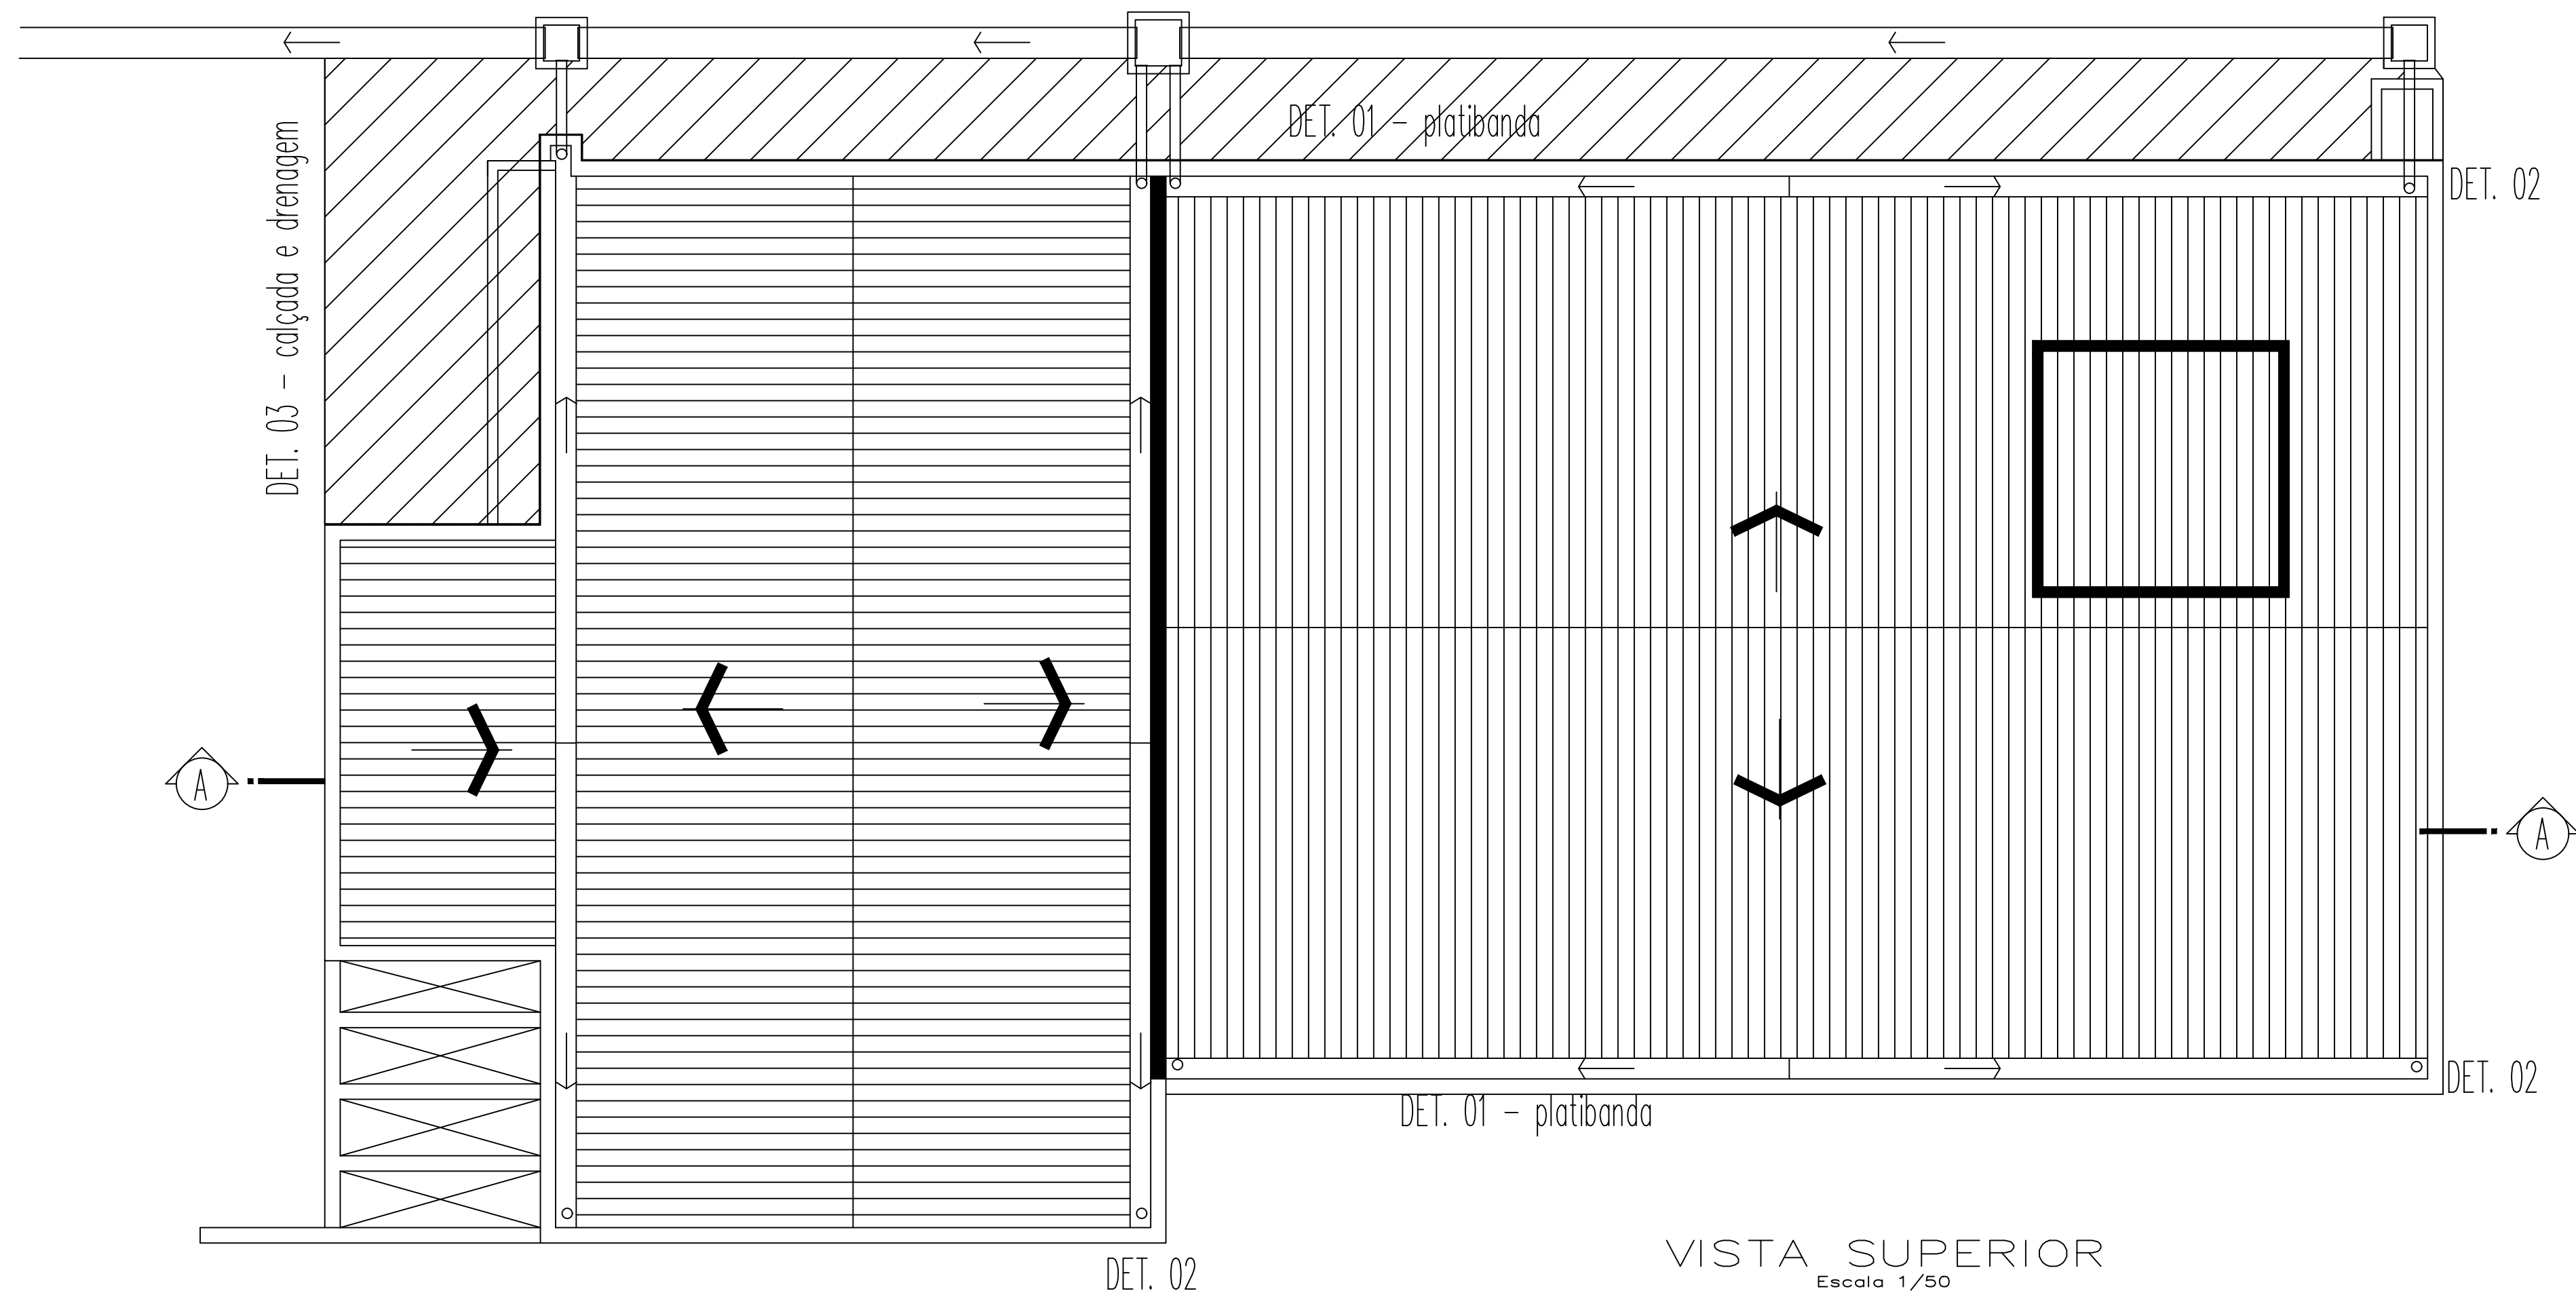

VISTA SUPERIOR
Escala 1/50

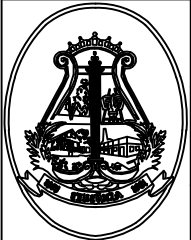	PREFEITURA MUNICIPAL DE TEUTÔNIA	
	REFORMA DA COBERTURA DOS POSTOS DE SAÚDE DO BAIRRO TEUTÔNIA	DATA: 14/06/2023
LOCAL: BAIRRO TEUTÔNIA , TEUTÔNIA - RS		
PROPRIETÁRIO:	RESP. TÉCNICO:	ESCALA:
PREFEITURA MUNICIPAL DE TEUTÔNIA	MARCUS VINICIUS SPANDORRELLI ENGENHEIRO CIVIL - CREA-RS: 158.823-D	INDICADA ÁREA TOTAL: 177,30 m2