


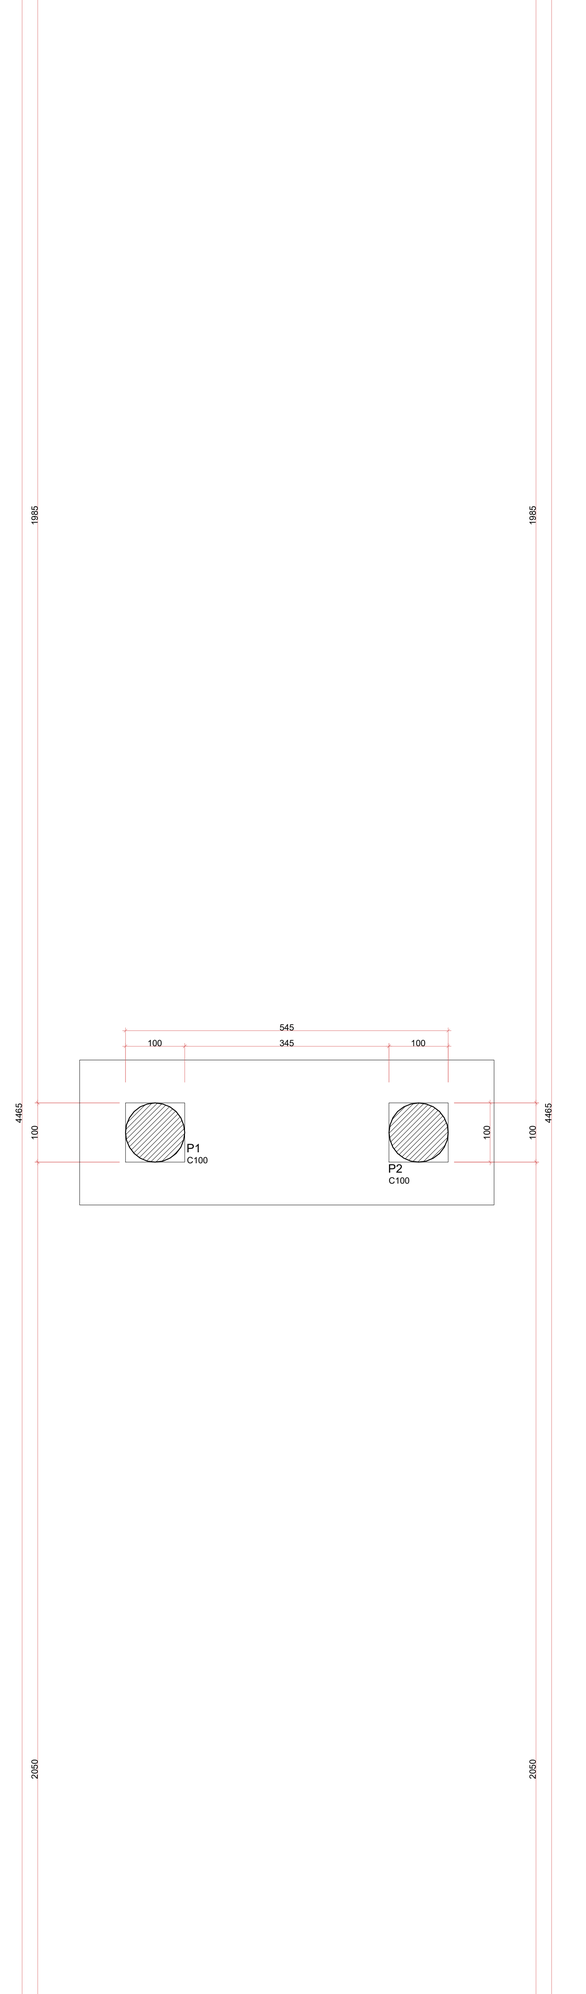

Características dos materiais

fck (MPa)	Ecs (MPa)
40	31876


Dimensão máxima do agregado = 19 mm

Pilares

Nome	Seção (cm)	Elevação (m)	Nível (m)
P1	Circ 100	0.00	46.00
P2	Circ 100	0.00	46.00
P3	100x760	0.00	51.00
P4	100x760	0.00	51.00
P5	30x30	0.00	51.00
P6	30x30	0.00	51.00
P7	30x30	0.00	51.00


Legenda dos pilares

	Pilar que passa

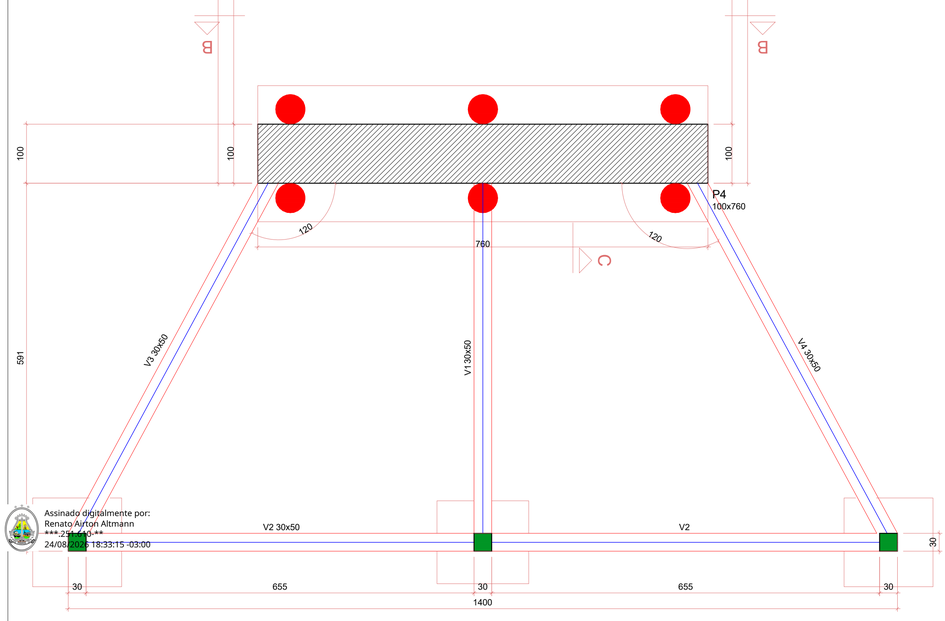

FORMA DO PAVIMENTO CABECEIRA (NÍVEL VARIÁVEL, VER CORTE)

Escala 1:50

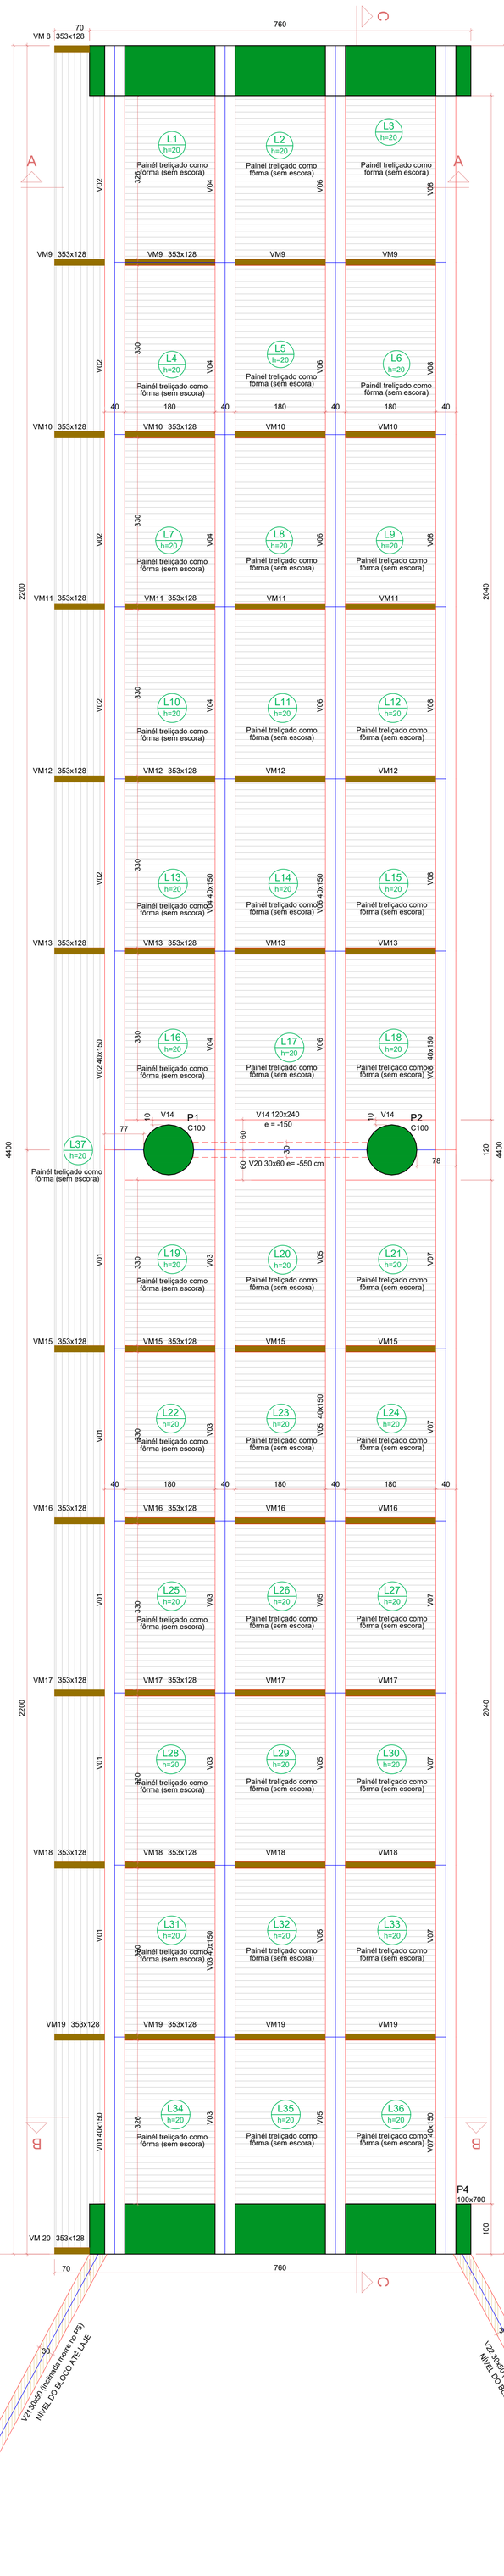

FORMA DO PAVIMENTO TABULEIRO (NÍVEL 55.50)

Escala 1:50

Vigas

Nome	Seção (cm)	Elevação (m)	Nível (m)
V1	40x150	0.00	55.50
V2	40x150	0.00	55.50
V3	40x150	0.00	55.50
V4	40x150	0.00	55.50
V5	40x150	0.00	55.50
V6	40x150	0.00	54.00
V7	40x150	0.00	55.50
V8	40x150	0.00	55.50
VM9	35.3x12.8	0.00	55.50
VM10	35.3x12.8	0.00	55.50
VM11	35.3x12.8	0.00	55.50
VM12	35.3x12.8	0.00	55.50
VM13	35.3x12.8	0.00	55.50
V14	120x240	0.00	54.00
VM15	35.3x12.8	0.00	55.50
VM16	35.3x12.8	0.00	55.50
VM17	35.3x12.8	0.00	55.50
VM18	35.3x12.8	0.00	55.50
VM19	35.3x12.8	0.00	55.50
V20	30x60	0.00	54.00
V21	30x60	0.00	54.00
V22	30x60	0.00	54.00

Lajes

Dados

Nome	Tipo	Altura (cm)	Elevação (m)	Nível (m)
L1	Maciça	20	0.00	55.50
L2	Maciça	20	0.00	55.50
L3	Maciça	20	0.00	55.50
L4	Maciça	20	0.00	55.50
L5	Maciça	20	0.00	55.50
L6	Maciça	20	0.00	55.50
L7	Maciça	20	0.00	55.50
L8	Maciça	20	0.00	55.50
L9	Maciça	20	0.00	55.50
L10	Maciça	20	0.00	55.50
L11	Maciça	20	0.00	55.50
L12	Maciça	20	0.00	55.50
L13	Maciça	20	0.00	55.50
L14	Maciça	20	0.00	55.50
L15	Maciça	20	0.00	55.50
L16	Maciça	20	0.00	55.50
L17	Maciça	20	0.00	55.50
L18	Maciça	20	0.00	55.50
L19	Maciça	20	0.00	55.50
L20	Maciça	20	0.00	55.50
L21	Maciça	20	0.00	55.50
L22	Maciça	20	0.00	55.50
L23	Maciça	20	0.00	55.50
L24	Maciça	20	0.00	55.50
L25	Maciça	20	0.00	55.50
L26	Maciça	20	0.00	55.50
L27	Maciça	20	0.00	55.50
L28	Maciça	20	0.00	55.50
L29	Maciça	20	0.00	55.50
L30	Maciça	20	0.00	55.50
L31	Maciça	20	0.00	55.50
L32	Maciça	20	0.00	55.50
L33	Maciça	20	0.00	55.50
L34	Maciça	20	0.00	55.50
L35	Maciça	20	0.00	55.50
L36	Maciça	20	0.00	55.50
L37	Maciça	20	0.00	55.50

Características dos materiais

fck (MPa)	Ecs (MPa)
40	31876

Dimensão máxima do agregado = 19 mm

Pilares

Nome	Seção (cm)	Elevação (m)	Nível (m)
P1	Circ 100	-1.50	54.00
P2	Circ 100	-1.50	54.00
P4	VAR	0.00	55.50

Legenda dos pilares

	Pilar que morre

Legenda das vigas e paredes

	Viga

Assinado digitalmente por:
Renato Ayrton Altmann
***.256.640-**
24/08/2025 18:33:15 -03:00

VIABILE
ENGENHARIA
Av. Piraí | nº 300 | Sala 606| Lajeado/RS | Fone: (51) 99968-3904

OBRA
PONTE ARROIO SCHMIDT
Município de Teutônia / RS

PROPRIETÁRIO
PREFEITURA MUNICIPAL DE TEUTÔNIA / RS

RESPONSAVEL TÉCNICO
FERNANDO BATTISTI
ENGENHEIRO CIVIL - CREA RS 230.439

PROJETO
ESTRUTURAL

PRANCHA
02

DESCRIÇÃO
FÔRMAS DA FUNDAÇÃO E TABULEIRO

REVISÃO
00

DATA	ESCALA	ÁREA	DESENHO TÉCNICO
NOVEMBRO/2025	INDICADA	-	FERNANDO BATTISTI