

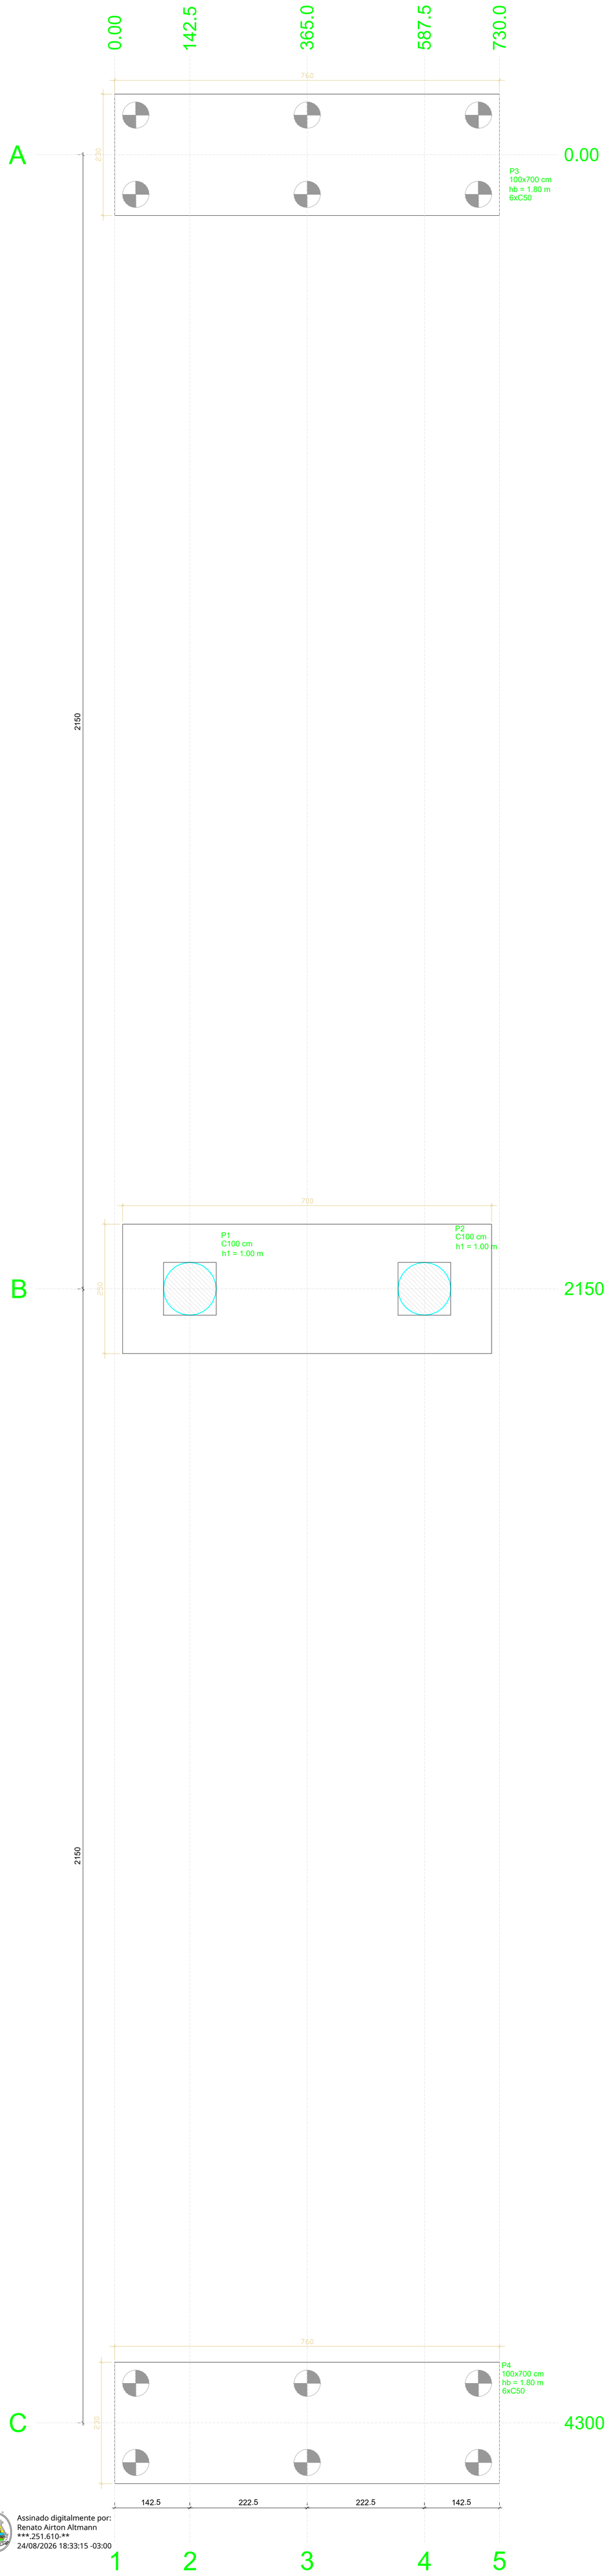


Pilar				Fundação					Bloco			
Nome	Seção (cm)	X (cm)	Y (cm)	Lado B (cm)	Lado H (cm)	h0 / ha (m)	h1 / hb (m)	df (m)	ne	Estaca	ca (m)	Base tub. (cm)
P1	100x700	26259.66	109219.91	760	230	3.00	1.80	0.00	6	C50	-165.00	-
P4	100x700	26259.66	104919.91	760	230	3.00	1.80	0.00	6	C50	-165.00	-
P2	C100	26037.16	107069.91	700	250	1.00	-----	+/- 1.00	-	-	-	-
P3	C100	26482.16	107069.91						-	-	-	-

Estacas			
Simbologia	Nome	d (cm)	Quantidade
	C50	50.00	12

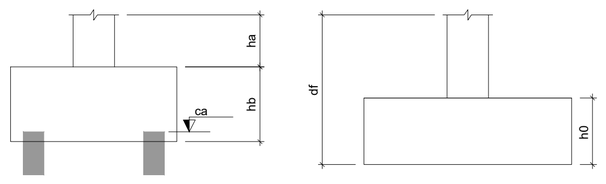

B3=B4 (6xC50)

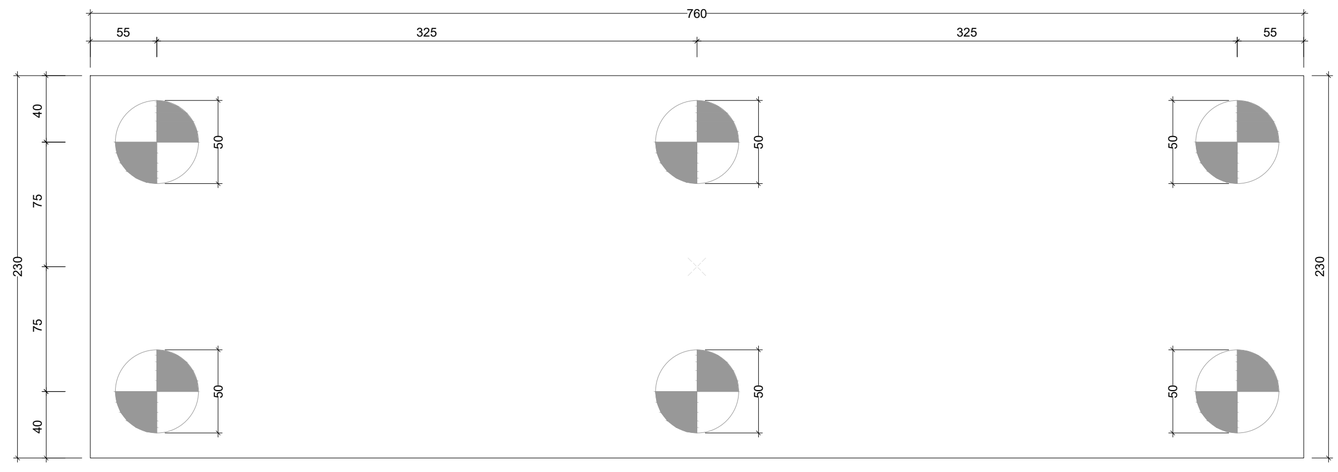

LEGENDA DOS BLOCOS

Escala 1:25

Assinado digitalmente por:
Renato Airton Altmann
***.251.610-**
24/08/2026 18:33:15 -03:00

PLANTA DE LOCAÇÃO

Escala 1:50

VIABILE ENGENHARIA
Av. Piraí | nº 300 | Sala 606| Lajeado/RS | Fone: (51) 99968-3904

OBRA
PONTE ARROIO BOA VISTA - DALTRO FILHO
Município de Teutônia / RS

PROPRIETÁRIO
PREFEITURA MUNICIPAL DE TEUTÔNIA / RS

RESPONSÁVEL TÉCNICO
FERNANDO BATTISTI
ENGENHEIRO CIVIL - CREA RS 230.439

PROJETO: ESTRUTURAL
PRANCHA: 03
DESCRIÇÃO: LOCAÇÃO DA FUNDAÇÃO
REVISÃO: 00

DATA	ESCALA	ÁREA	DESENHO TÉCNICO
NOVEMBRO/2025	INDICADA	-	FERNANDO BATTISTI