
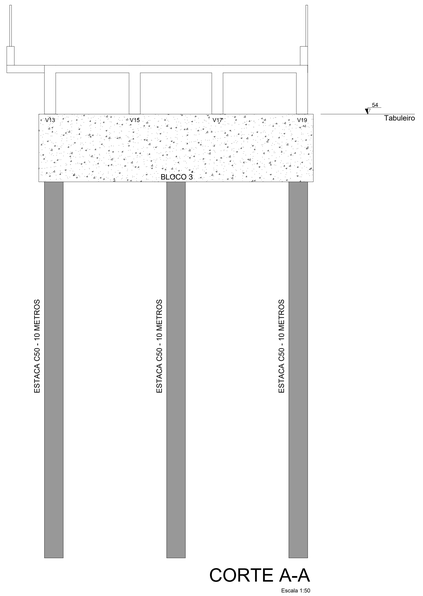



CORTE A-A

Escala 1:50

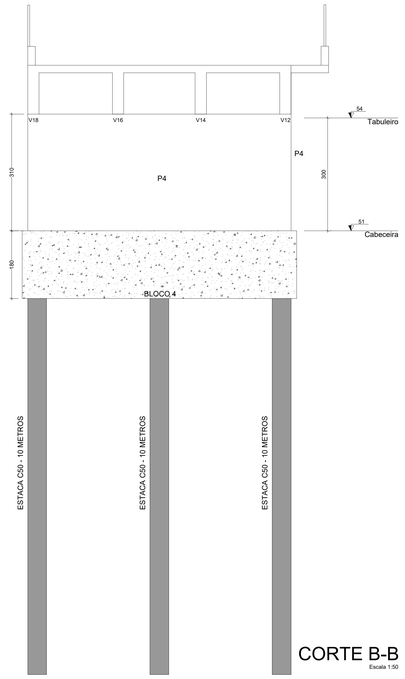

CORTE B-B

Escala 1:50

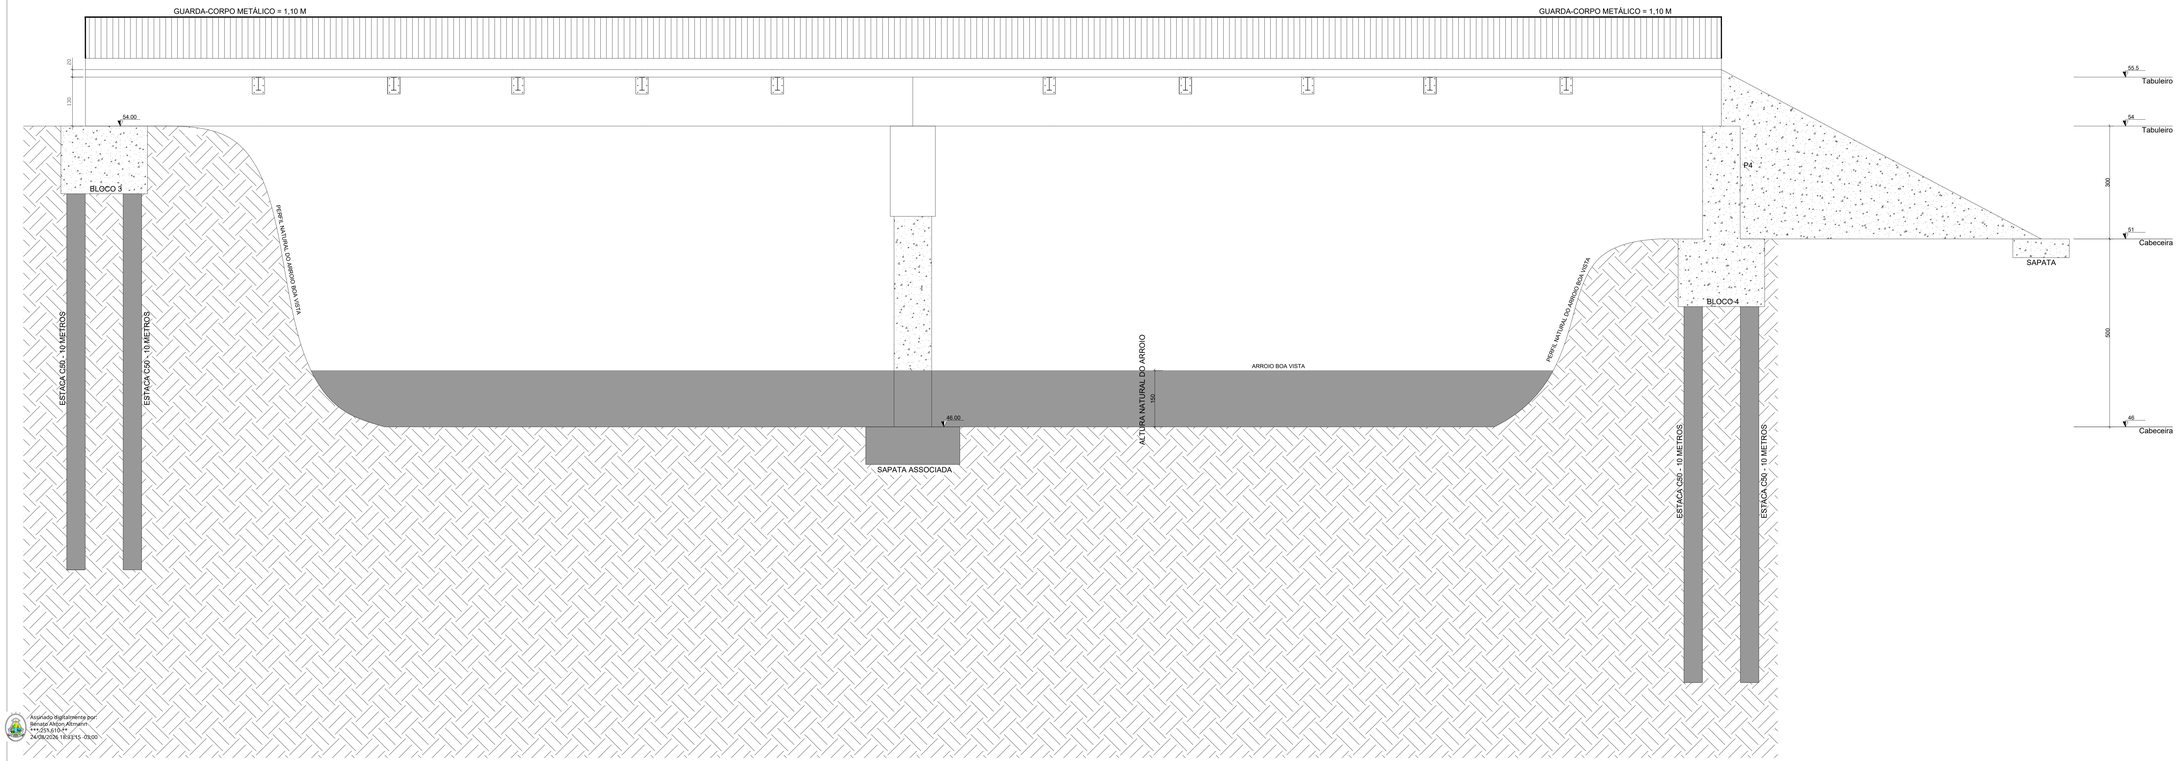

CORTE C-C

Escala 1:50

Assinado digitalmente por: Belvaje Antonio Altmann:***.033.610-**
34c9b202fe1815213...03d20

VIABILE
ENGENHARIA

Av. Piraí | nº 300 | Sala 606| Lajeado/RS | Fone: (51) 99968-3904

OBRA
PONTE ARROIO BOA VISTA - DALTRO FILHO
Município de Teutônia / RS

PROPRIETÁRIO
PREFEITURA MUNICIPAL DE TEUTÔNIA / RS

RESPONSÁVEL TÉCNICO
FERNANDO BATTISTI
ENGENHEIRO CIVIL - CREA RS 230.438

PROJETO
ESTRUTURAL

PRANCHA
04

REVISÃO
00

DESCRIÇÃO
DETALHAMENTO E CORTES

DATA	ESCALA	ÁREA	DESENHO - TÉCNICO
NOVEMBRO/2025	INDICADA	-	FERNANDO BATTISTI