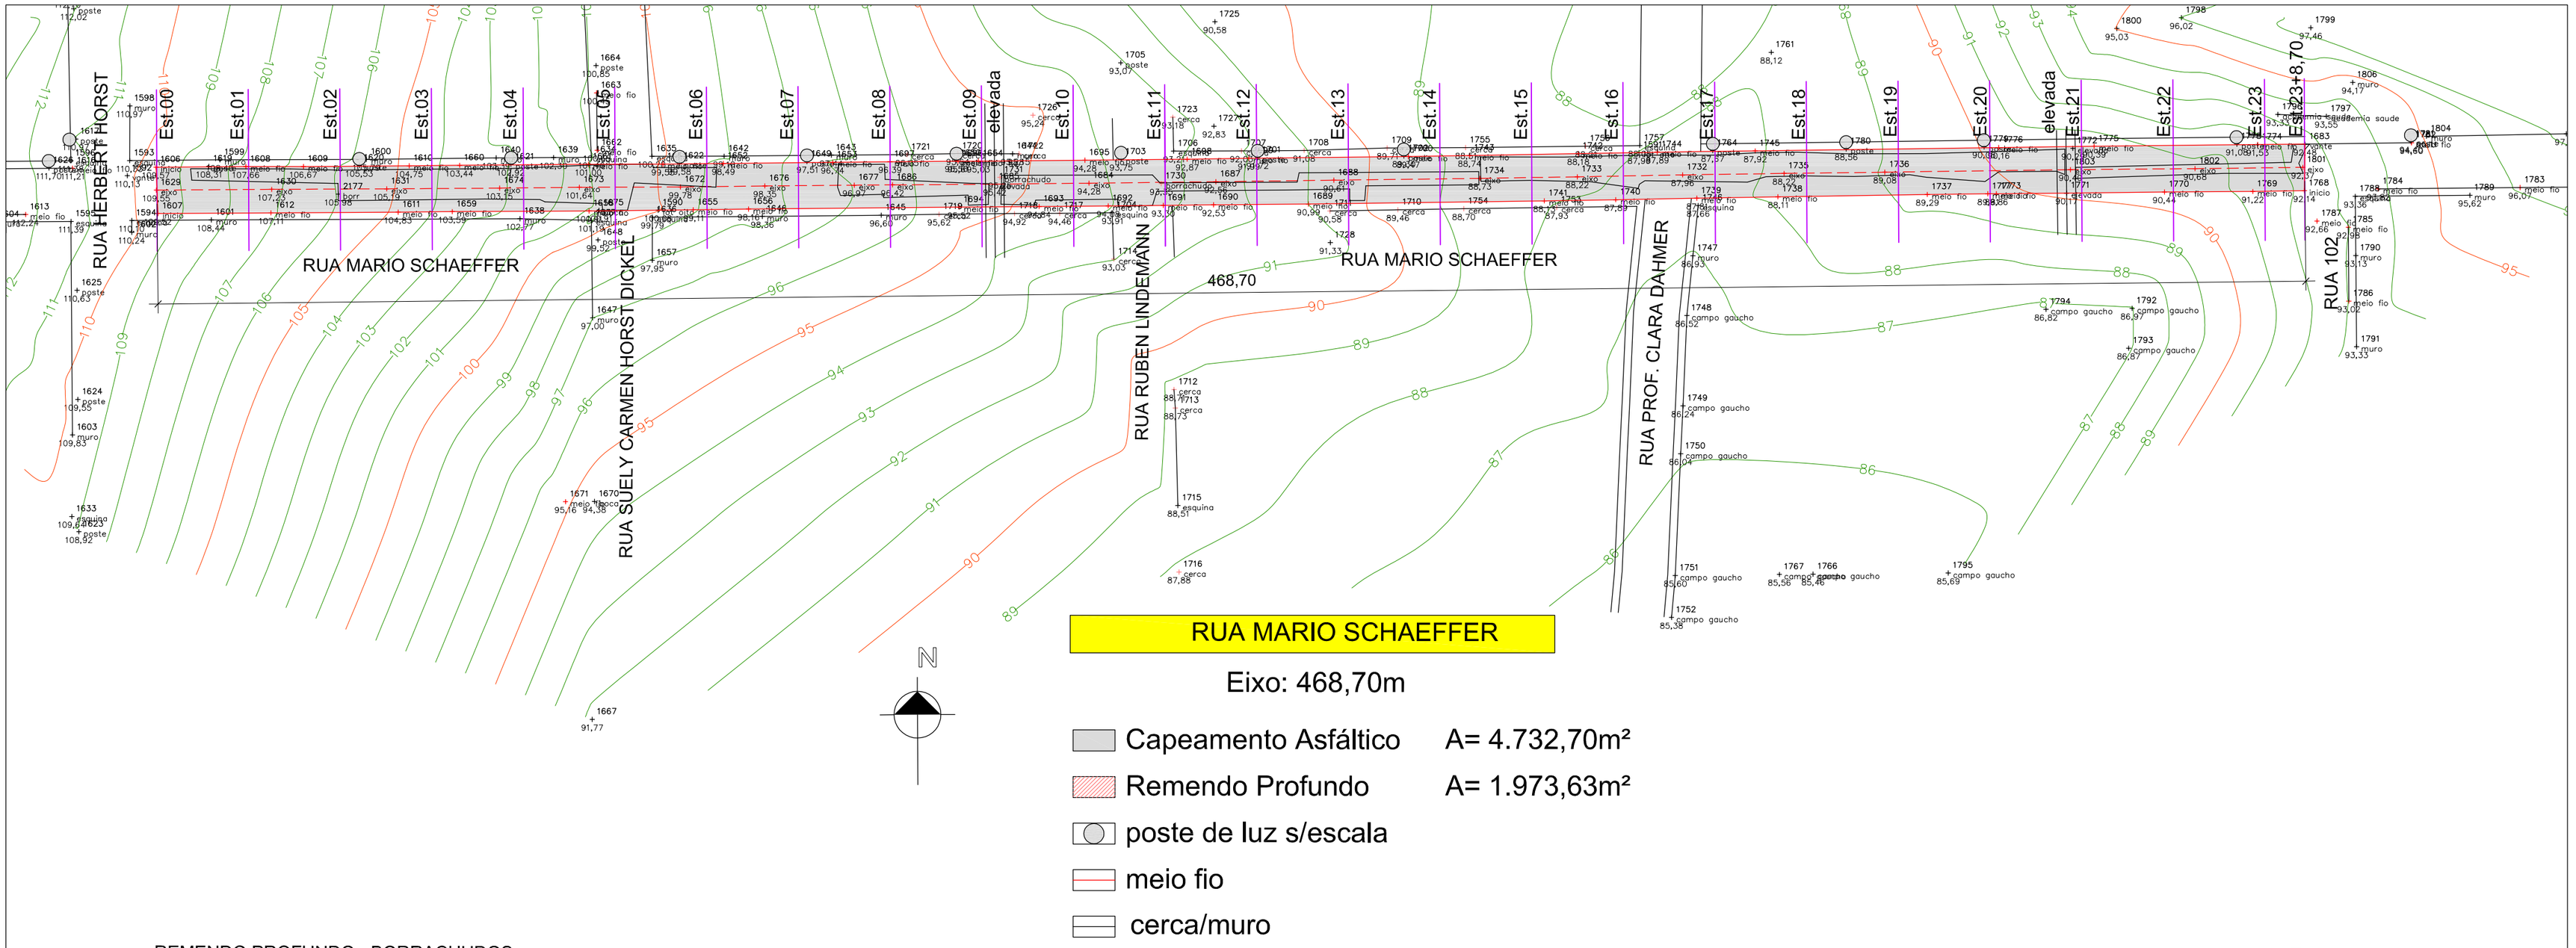

RUA MARIO SCHAEFFER

Eixo: 468,70m

Capeamento Asfáltico	A= 4.732,70m²
Remendo Profundo	A= 1.973,63m²
poste de luz s/escala	
meio fio	
cerca/muro	

REMENDO PROFUNDO - BORRACHUDOS

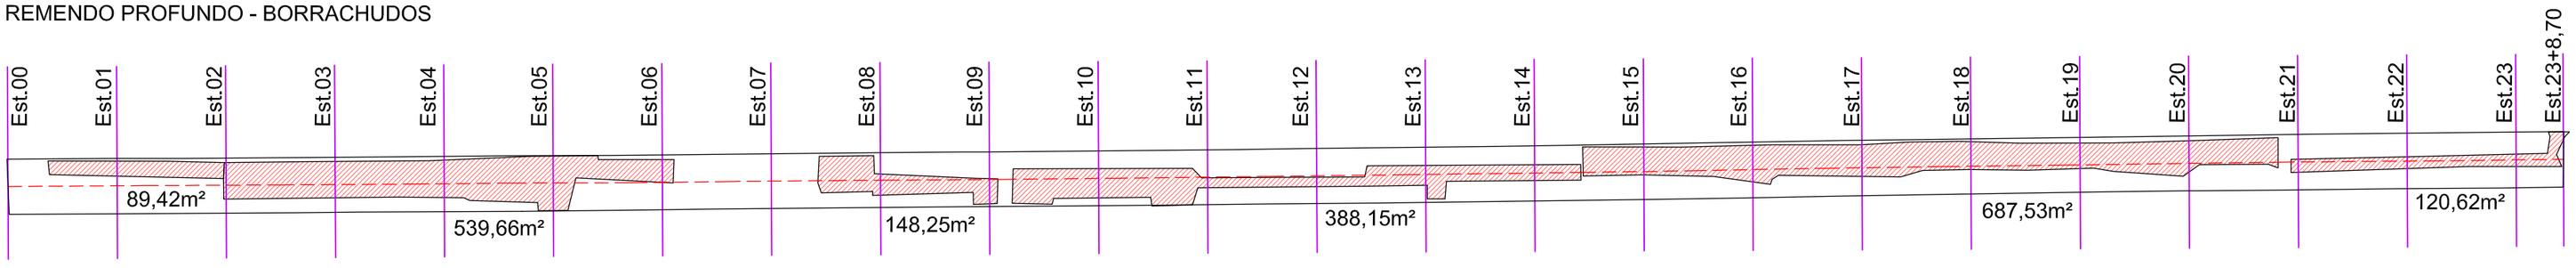

SEÇÃO-TIPO - ILUSTRATIVA - REMENDO PROFUNDO

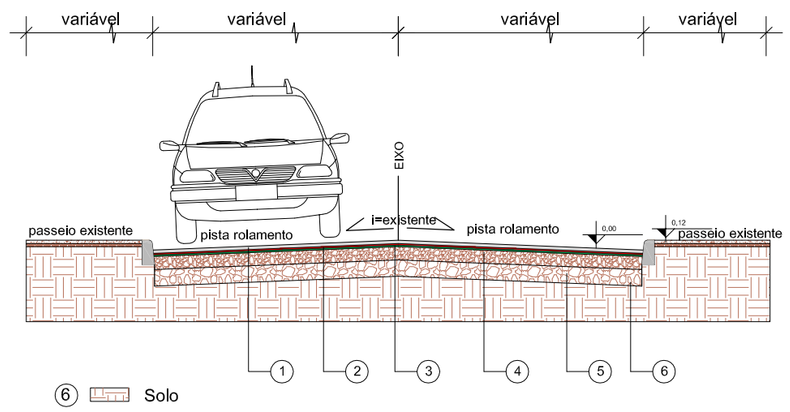

6 Solo
5 Sub-base Rachão - e=0,20m
4 Brita Graduada - e=0,16m
3 Imprimação
2 Pintura de ligação
1 Capeamento com C.B.U.Q. - esp. 0,04m

SEÇÃO-TIPO - ILUSTRATIVA - CAPEAMENTO

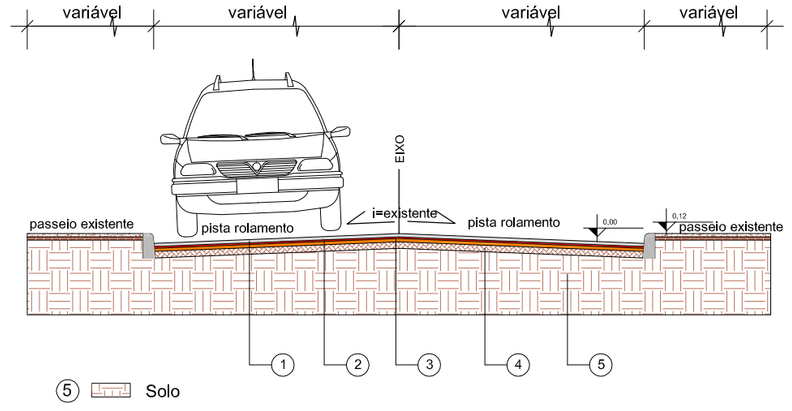

5 Solo
4 Bloco Intertravado - e=0,08m
3 Binder - e = 0,04m
2 Pintura de ligação
1 Capeamento com C.B.U.Q. - esp. 0,04m

Proprietário

MUNICÍPIO DE TEUTÔNIA CNPJ: 88.661.400/0001-99

PROJETO PAVIMENTAÇÃO DE VIAS
CAPEAMENTO ASFÁLTICO

Rua Mário Schaeffer, bairro Canabarro, cidade Teutônia - RS

PROJETO GEOMÉTRICO - CAPEAMENTO - SEÇÃO TIPO

Área Pavimentação: 4.732,70m²

Comprimento: 468,70m

Prancha: 01

Data: JUN / 2026

1 |1000
1 |75

Assinado digitalmente por: Renato Airton Altmann ***.251.610-** Data: 24/08/2026 08:59:56-03'00'

Responsável Projeto:

ELDON ALBERTO RECKZIEGEL:266 73347015

Assinado de forma digital por ELDON ALBERTO RECKZIEGEL:26673347015 Dados: 2026.06.14 16:28:10 -03'00'

Engenharia Eldon Reckziegel Ltda - ME
Eng. Civil Eldon Alberto Reckziegel
Crea/RS 046.490