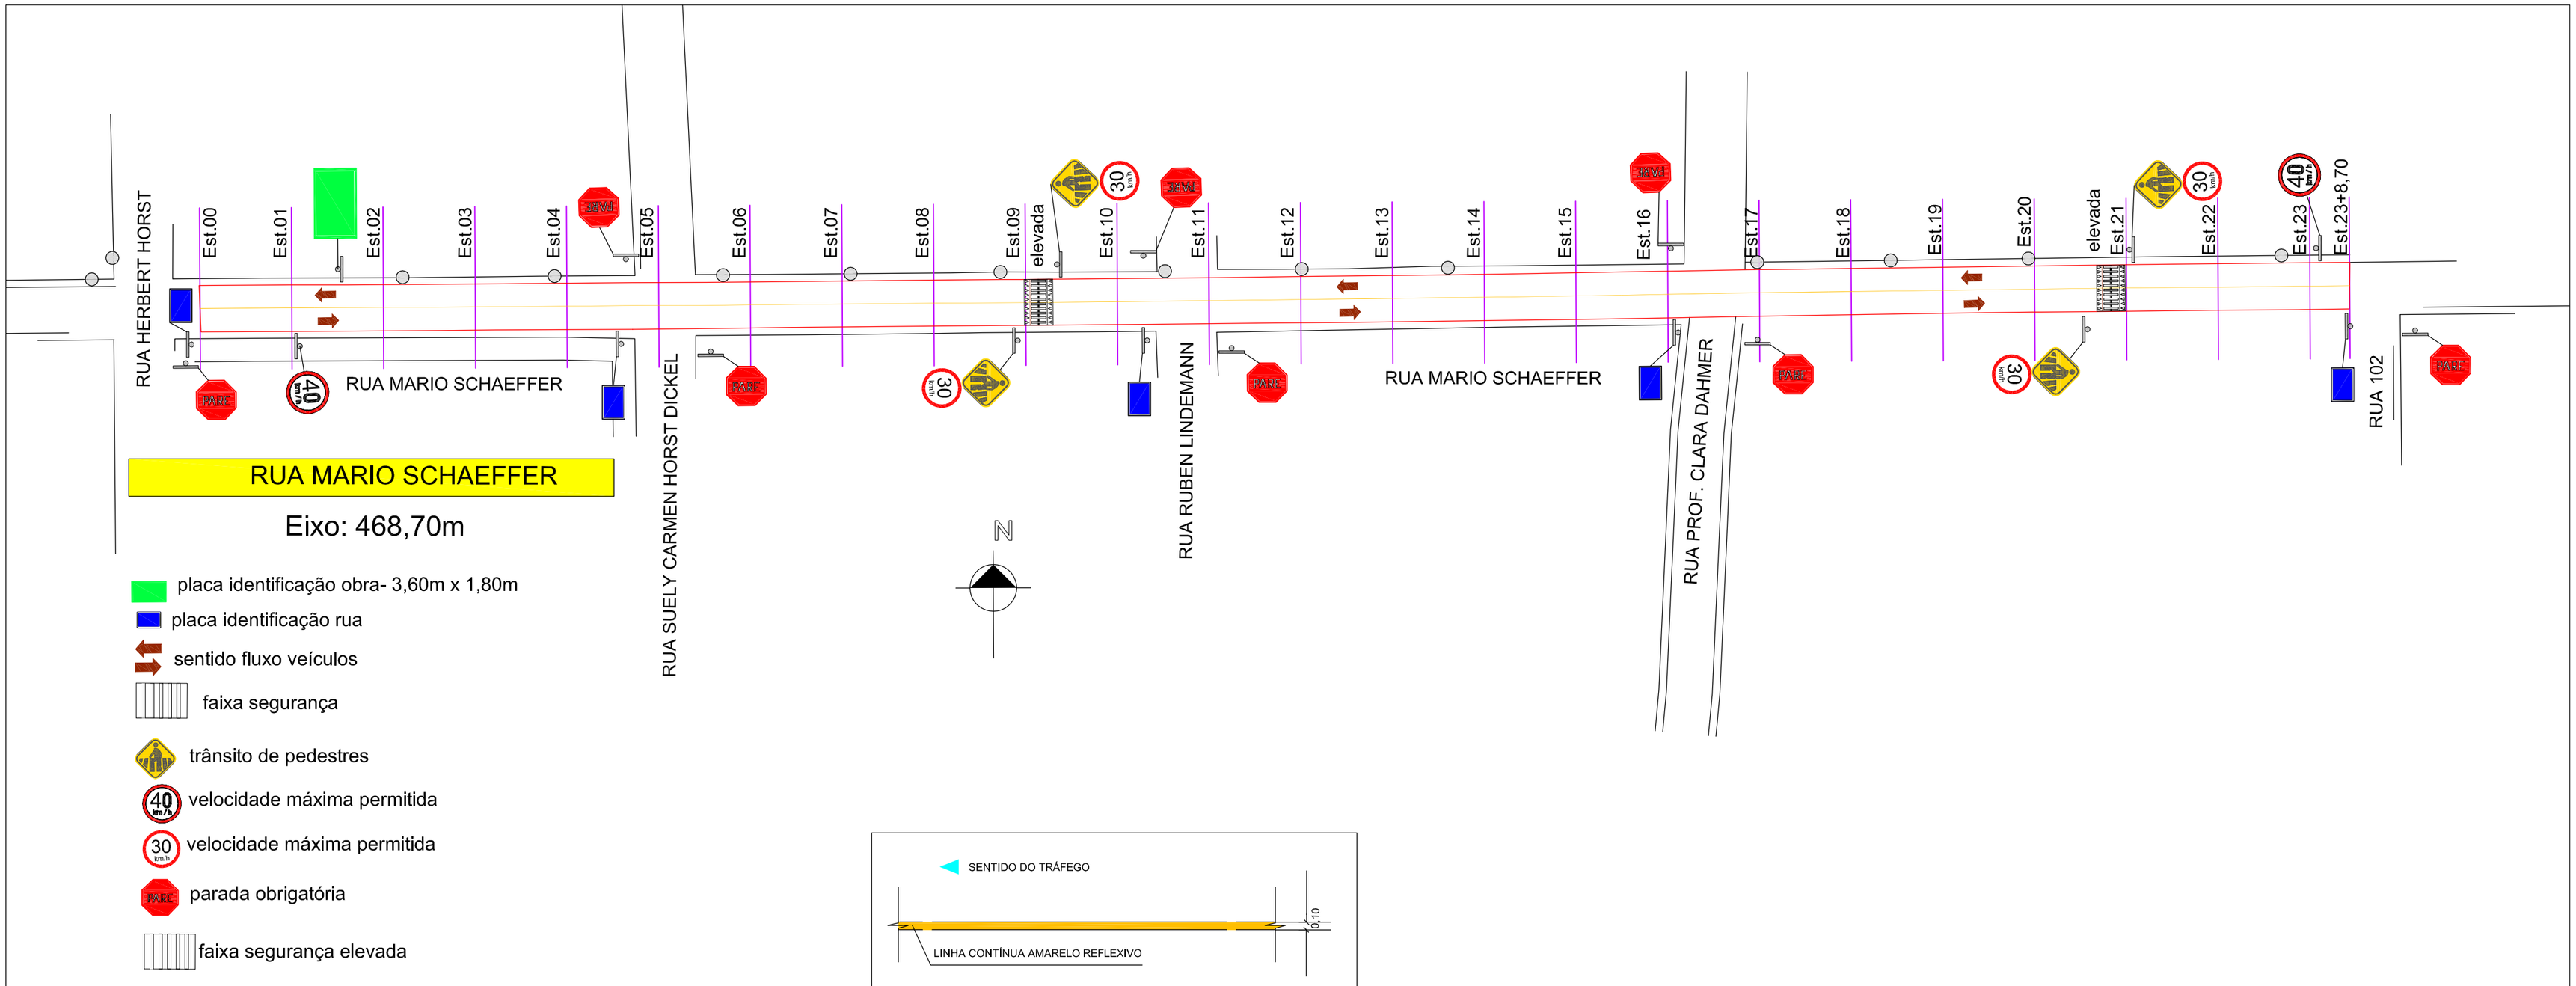

RUA MARIO SCHAEFFER

Eixo: 468,70m

- placa identificação obra- 3,60m x 1,80m
- placa identificação rua
- sentido fluxo veículos
- faixa segurança
- trânsito de pedestres
- velocidade máxima permitida
- velocidade máxima permitida
- parada obrigatória
- faixa segurança elevada

Obs.: placas são ilustrativas - sem escala

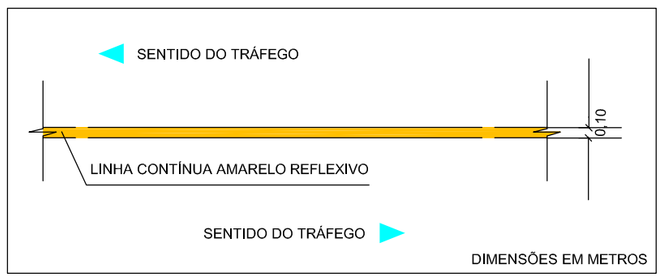

DETALHE DAS PLACAS

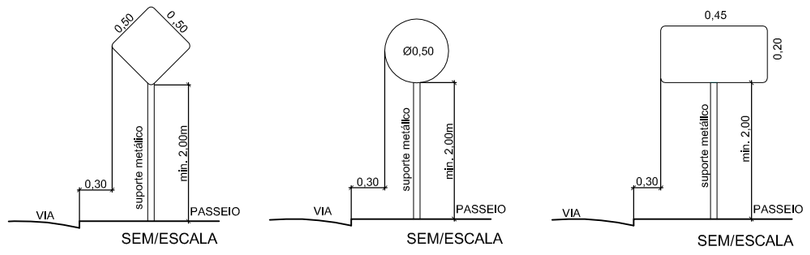

Forma	Cor		Forma	Cor	
Identificação da rua	Fundo	Azul	Obrigação/ restrição / Proibição	Fundo	Branco
	Letra/diagrama	Branca		Símbolo	Preta
	Orla externa	Azul		Tarja	Vermelha
Retangular	Orla interna	Branca		Orla	Vermelha
				letra	Preta

Via	Lado (m)	Orla externa (m)	Orla interna (m)	Via	Diâmetro (m)	Tarja (m)	Orla (m)
Urbana	0,45 x 0,20	0,010	0,020	Urbana	0,50	0,028	0,050

Forma	Cor		Sinal		Cor	
	Fundo	Amarelo	Forma	Código	Fundo	Vermelha
	Símbolo	Preta		R-1	Orla interna	Branca
	Orla interna	Preta			Orla externa	Vermelha
	Orla externa	Amarela			Letra	Branca
	letra	Preta				

Via	Lado min (m)	Orla interna min (m)	Orla externa min (m)	Via	Lado (m)	Orla interna (m)	Orla externa (m)
Urbana	0,50	0,010	0,020	Urbana	0,25	0,028	0,050

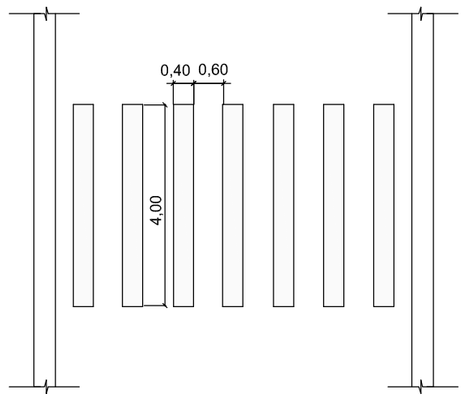

DETALHE DE FAIXA DE PEDESTRE ZEBRADA
SEM/ESCALA

PINTURA FAIXA PEDESTRE COM ELEVADA
SEM/ESCALA

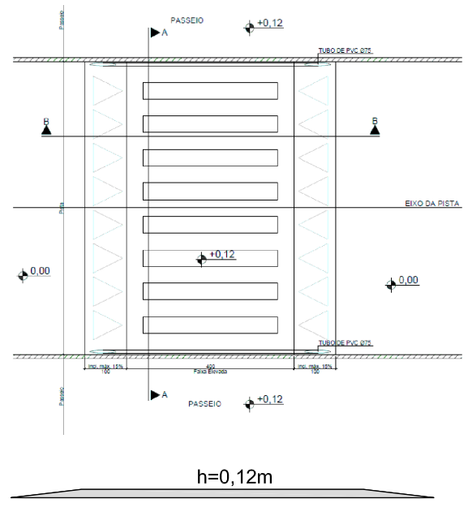

0,60m² x 10,00m = 6,00m³

OBSERVAÇÕES:

1. As placas de sinalização devem ser colocadas na posição vertical, fazendo um ângulo 90º a 95º em relação ao sentido do fluxo de tráfego, voltadas para o lado externo da via.

2. A borda inferior da placa ou do conjunto de placas colocada lateralmente à via, deve ficar a uma altura livre entre 2,0 e 2,5 metros em relação ao solo, inclusive para a mensagem complementar, se esta existir.

3. Em vias urbanas, a placa "PARE" deve ser colocada no máximo a 10,0 m do prolongamento do meio-fio ou do bordo da pista transversal.

Proprietário

MUNICÍPIO DE TEUTÔNIA CNPJ: 88.661.400/0001-99

Prancha: 02

PROJETO PAVIMENTAÇÃO DE VIAS
CAPEAMENTO ASFÁLTICO

Rua Mário Schaeffer, bairro Canabarro, cidade Teutônia - RS

Área Pavimentação: 4.732,70m²

Comprimento: 468,70m

PROJETO SINALIZAÇÃO VIÁRIA

Data: JUN / 2026

1 |1000

Assinado digitalmente por: Airton Altmann
ICP-Brasil
Dados: 2026.06.14 16:28:47 -03'00'

Responsável Projeto:
Assinado de forma digital por ELDON ALBERTO RECKZIEGEL:26673347015
Dados: 2026.06.14 16:28:47 -03'00'
ELDON ALBERTO RECKZIEGEL:26673347015
Engenharia Eldon Reckziegel Ltda - ME
Eng. Civil Eldon Alberto Reckziegel
CREA/RS 048.490