



PLANTA 01 - SITUAÇÃO  
ESCALA 1:700



MUNICÍPIO DE SÃO FRANCISCO DE PAULA  
SECRETARIA DE DESENVOLVIMENTO SOCIAL E HABITAÇÃO  
RUA JOSÉ BONIFÁCIO, 105 - CENTRO / FONE 0800 090 1072  
RAMAL 516

OBRA/USO: PROJETO URBANÍSTICO DA PRAÇA PÚBLICA DA VILA JARDIM

LOCAL: LOTE N° 18, QUADRA C / VILA JARDIM, SÃO FRANCISCO DE PAULA/RS

PROPRIETÁRIO:  
MUNICÍPIO DE SÃO FRANCISCO DE PAULA

PROJETO/RRT:  
ARQ. NATHALIA BARTH DÜRR - CAU A 73078-5

PROJETO:  
PLANTA DE SITUAÇÃO

DATA:  
Junho/2025

ESCALA:  
indicada

DESENHO:  
ARQ. NATHALIA

PRANCHA:  
01/06

RUA FEBEM 1



PARQUE INFANTIL, ESPAÇO DISPONÍVEL 6X10, COLORIDO, COM ESTRUTURA PRINCIPAL (COLUNAS) DE MADEIRA PLÁSTICA MEDINDO 6X10 E PAREDE DE NO MÍNIMO 20MM REVESTIDA COM ACABAMENTO DE POLIPROPILENO E POLIETILENO PIGMENTADO NA COR ITALÚA OU SIMILAR, CONFORME ATA DE REGISTRO DE PREÇOS N° 35/2024

POSTE DE ENTRADA DE ENERGIA NO PADRÃO RGE COM UMA MURETA DE ALVENARIA DE 80 x 30cm H = 90cm COM UMA PORTA DE ALUMÍNIO DE 70 x 50cm PARA INSTALAÇÃO DE QUADRO DE DISTRIBUIÇÃO

NO LADO OPOSTO À PORTA, INSTALAR PLACA DE INAUGURAÇÃO DE OBRA CONFORME MODELO QUE SERÁ FORNECIDO

ETE

ESTAÇÃO DE TRATAMENTO DE ESGOTO CONFORME PROJETO EXECUTIVO LICITADO CONTRATO 129/2021

CONJUNTAMENTE COM A INSTALAÇÃO DA ETE, SERÃO INSTALADAS AS CONEXÕES DA COLETA DE EFLUENTES DE ESGOTO: CLOACAL COLETIVO DA VILA JARDIM

APP

BANHADO CONFORME LAUDO DE CONSTATAÇÃO

PLANTA 02 - IMPLANTAÇÃO  
ESCALA 1:200




Prefeitura Municipal de  
São Francisco de Paula

MUNICÍPIO DE SÃO FRANCISCO DE PAULA  
SECRETARIA DE DESENVOLVIMENTO SOCIAL E HABITAÇÃO  
RUA JOSÉ BONIFÁCIO, 105 - CENTRO / FONE 0800 090 1072  
RAMAL 516




|                                                                      |                                          |               |
|----------------------------------------------------------------------|------------------------------------------|---------------|
| OBRA/USO: PROJETO URBANÍSTICO DA PRAÇA PÚBLICA DA VILA JARDIM        |                                          |               |
| LOCAL: LOTE N° 18, QUADRA C / VILA JARDIM, SÃO FRANCISCO DE PAULA/RS |                                          |               |
| PROPRIETÁRIO                                                         | MUNICÍPIO DE SÃO FRANCISCO DE PAULA      |               |
| PROJETO/RRT:                                                         | ARQ. NATHALIA BARTH DÜRR - CAU A 73078-5 |               |
| PROJETO:                                                             | PLANTA DE IMPLANTAÇÃO GERAL              |               |
| DATA:                                                                | ESCALA:                                  | DESENHO:      |
| Junho/2025                                                           | indicada                                 | ARQ. NATHALIA |
|                                                                      |                                          | PRANCHA:      |
|                                                                      |                                          | 02/06         |



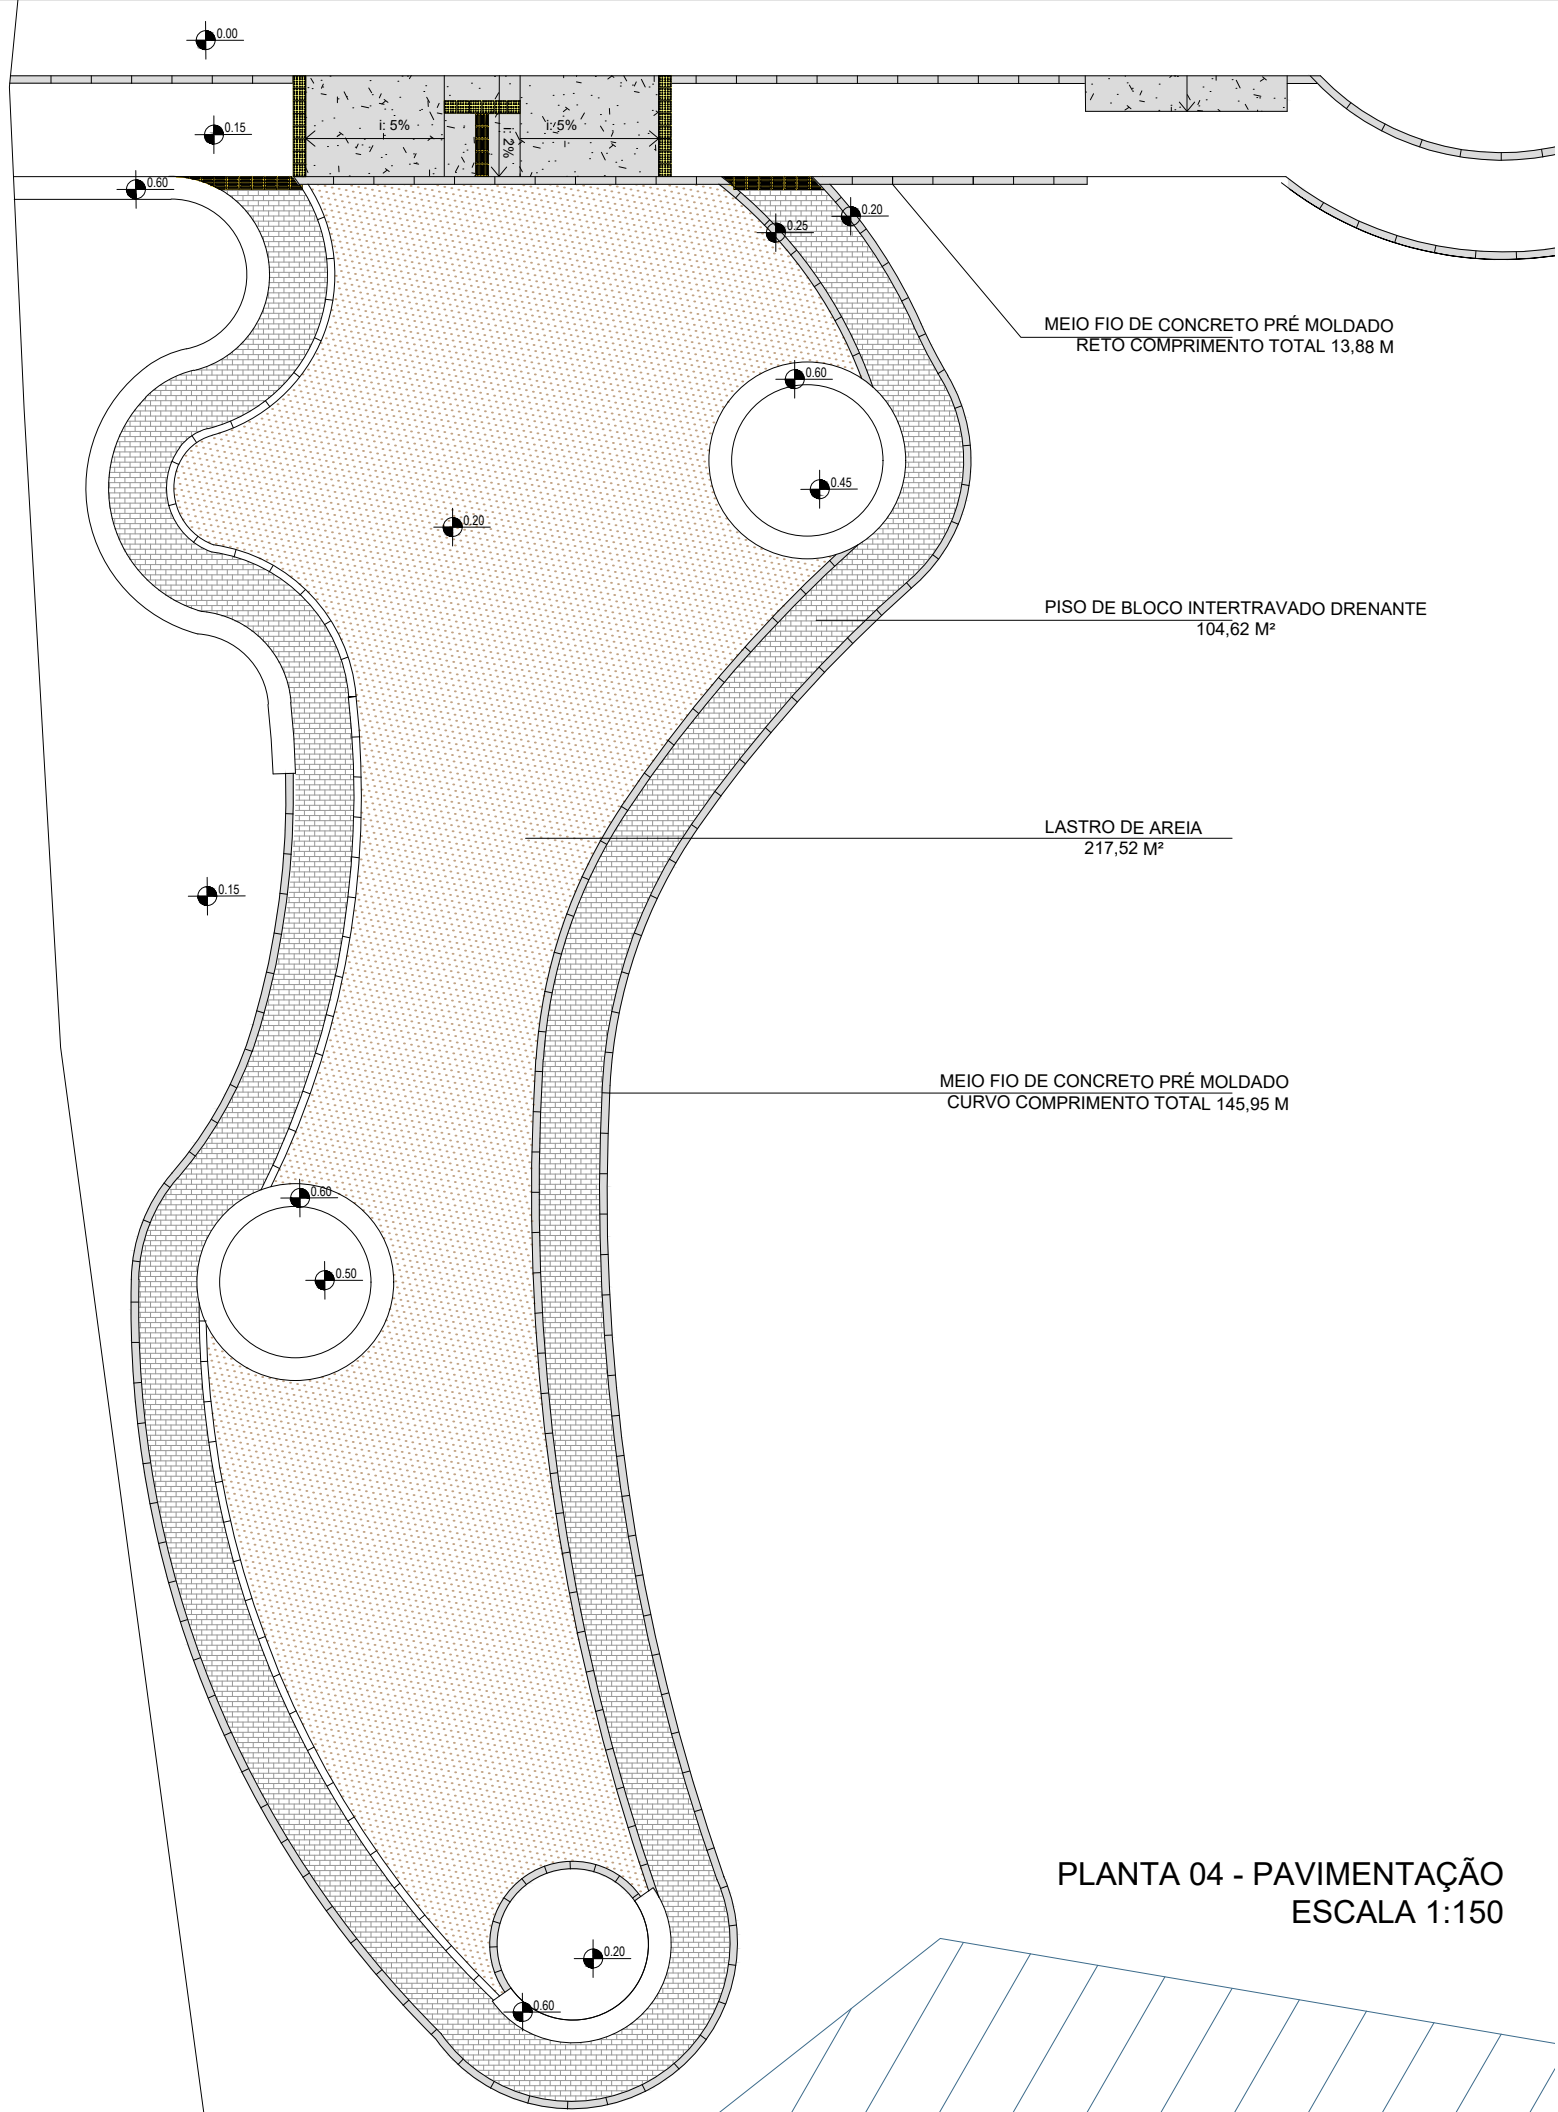

PLANTA 04 - PAVIMENTAÇÃO  
ESCALA 1:150

|   |                                                       |
|---|-------------------------------------------------------|
| <div><div><div>VIVA<br/>SÃO CHICO</div><div>Prefeitura Municipal de<br/>São Francisco de Paula</div></div><div><div>MUNICÍPIO DE SÃO FRANCISCO DE PAULA</div><div>SECRETARIA DE DESENVOLVIMENTO SOCIAL E HABITAÇÃO</div><div>RUA JOSÉ BONIFÁCIO, 105 - CENTRO / FONE 0800 090 1072</div><div>RAMAL 516</div></div></div> |                                                       |
| OBRA/USO: PROJETO URBANÍSTICO DA PRAÇA PÚBLICA DA VILA JARDIM   |                                                       |
| LOCAL: LOTE N° 18, QUADRA C / VILA JARDIM, SÃO FRANCISCO DE PAULA/RS   |                                                       |
| PROPRIETÁRIO: MUNICÍPIO DE SÃO FRANCISCO DE PAULA   | PROJETO/RRT: ARQ. NATHALIA BARTH DÜRR - CAU A 73078-5 |
| PROJETO: PLANTA DE PAVIMENTAÇÃO   |                                                       |
| DATA: Junho/2025   | ESCALA: indicada                                      |
| DESENHO: ARQ. NATHALIA   |                                                       |
| PRANCHA: 04/06   |                                                       |

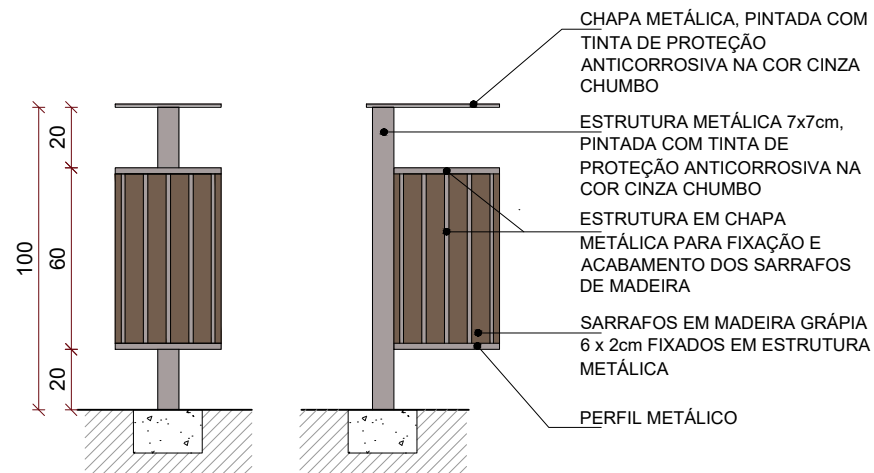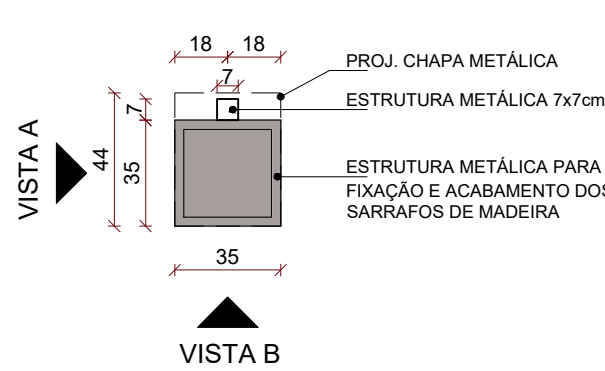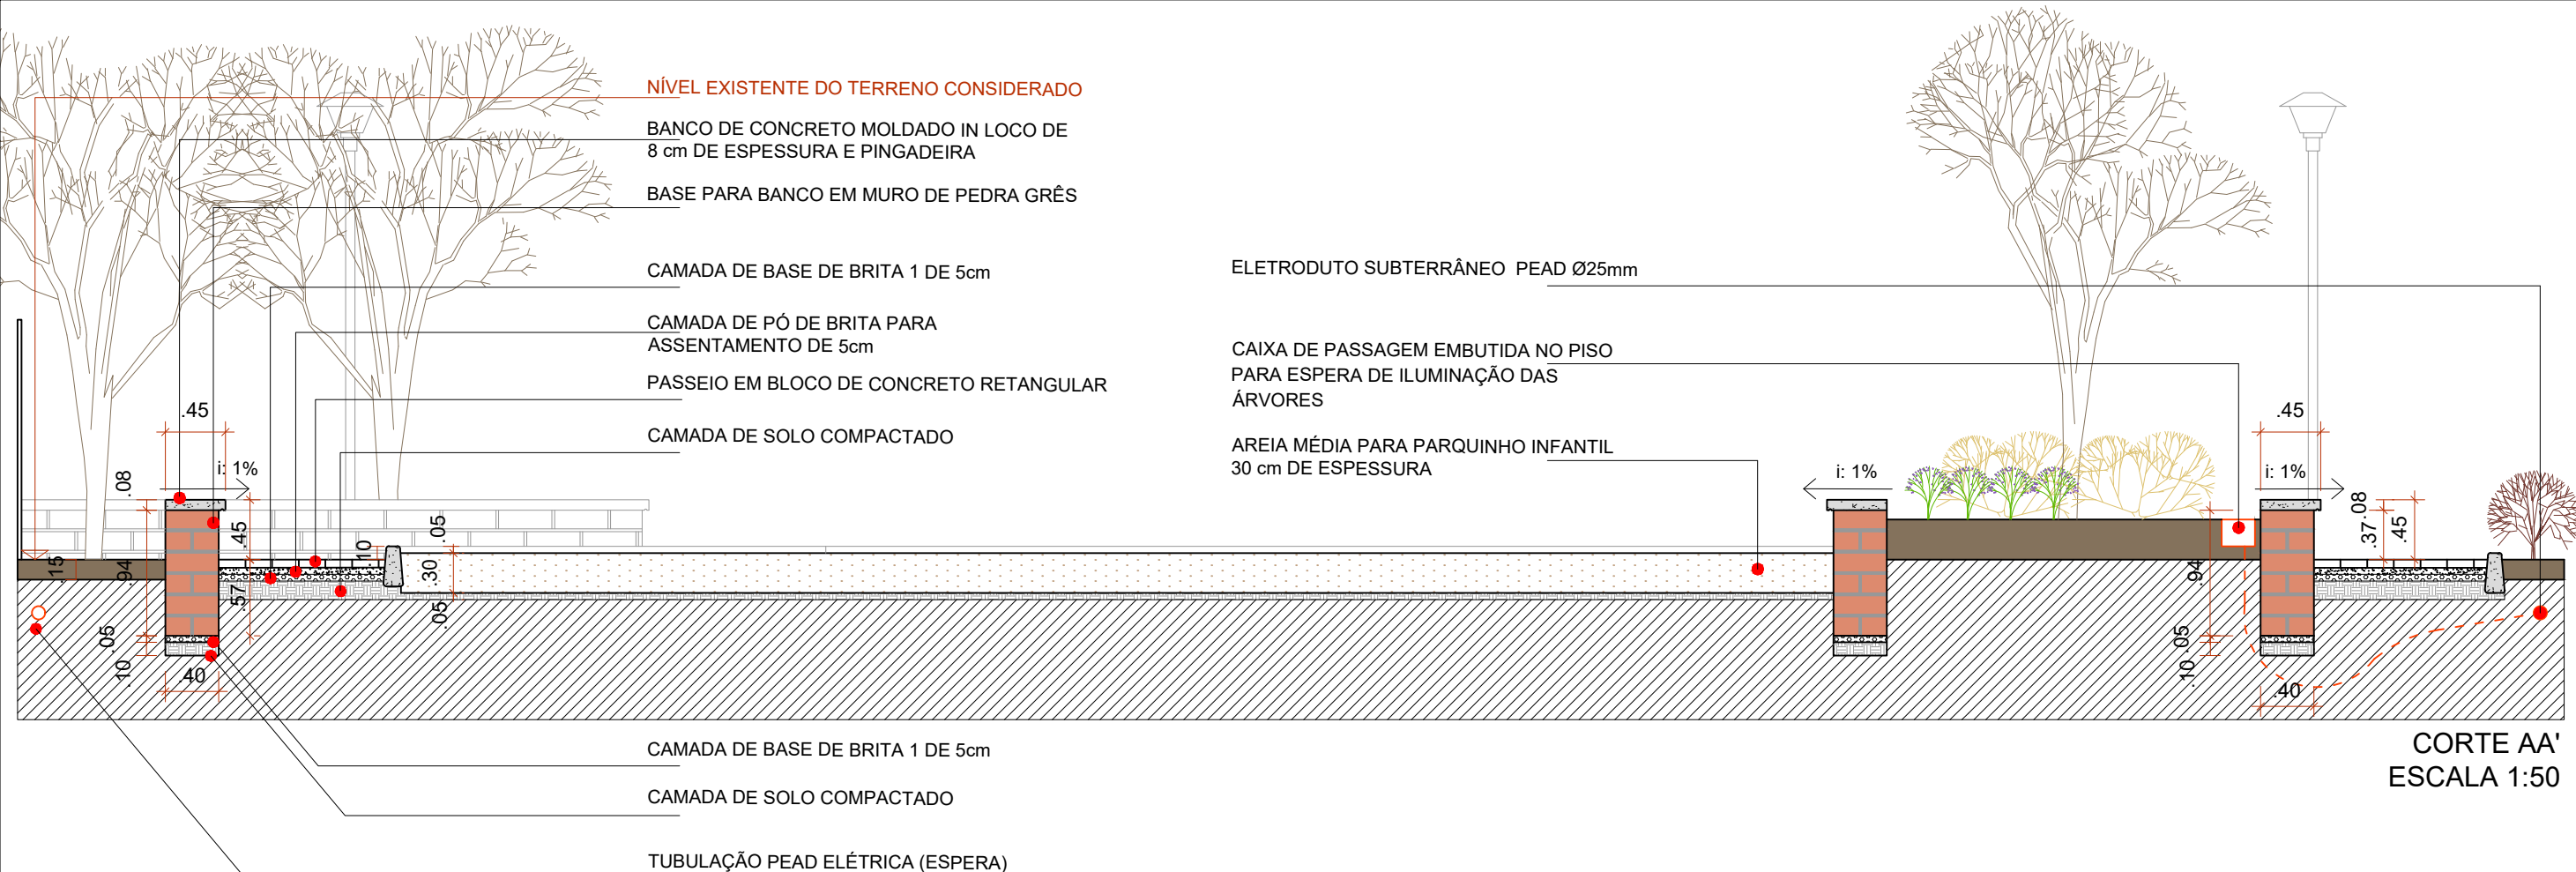



MUNICÍPIO DE SÃO FRANCISCO DE PAULA  
SECRETARIA DE DESENVOLVIMENTO SOCIAL E HABITAÇÃO  
RUA JOSÉ BONIFÁCIO, 105 - CENTRO / FONE 0800 090 1072  
RAMAL 516

Prefeitura Municipal de  
São Francisco de Paula

|                                                                      |                                                       |
|----------------------------------------------------------------------|-------------------------------------------------------|
| OBRA/USO: PROJETO URBANÍSTICO DA PRAÇA PÚBLICA DA VILA JARDIM        |                                                       |
| LOCAL: LOTE N° 18, QUADRA C / VILA JARDIM, SÃO FRANCISCO DE PAULA/RS |                                                       |
| PROPRIETÁRIO: MUNICÍPIO DE SÃO FRANCISCO DE PAULA                    | PROJETO/RRT: ARQ. NATHALIA BARTH DÜRR - CAU A 73078-5 |
| PROJETO: CORTE AA' E DETALHAMENTO LIXEIRAS                           |                                                       |
| DATA: Junho/2025                                                     | ESCALA: indicada                                      |
| DESENHO: ARQ. NATHALIA                                               |                                                       |
| PRANCHA: 05/06                                                       |                                                       |



PLANTA DE PAISAGISMO  
ESCALA 1:200

ESPÉCIES UTILIZADAS



MOREIA -  
Dietes bicolor



CALIANDRA ROSA -  
Calliandra brevipes



AGAVE -  
Agave angustifolia



IPÊ AMARELO -  
Tabebuia chrysotricha



DIONELA -  
Dianella tasmanica



CAMBARÁ -  
Lantana camara



AGAVE AZUL -  
Agave americana



LIQUIDÂMBAR -  
Liquidambar styraciflua



MARGARIDINHA -  
Sanvitalia procumbens



LOURO -  
Laurus nobilis



PATA-DE-VACA -  
Bauhinia forticata



CEDRO -  
Cedrela fissilis

VEGETAÇÃO BAIXA  
LEGENDAS/ QUANTITATIVOS:

|  |                                      |          |
|--|--------------------------------------|----------|
|  | MOREIA - Dietes bicolor              | 87 UNID. |
|  | MARGARIDINHA - Sanvitalia procumbens | 70 UNID. |
|  | CALIANDRA ROSA - Calliandra brevipes | 6 UNID.  |
|  | CAMBARÁ - Lantana camara             | 29 UNID. |
|  | LOURO - Laurus nobilis               | 18 UNID. |
|  | AGAVE AZUL - Agave americana         | 5 UNID.  |
|  | AGAVE - Agave angustifolia           | 21 UNID. |
|  | DIONELA - Dianella tasmanica         | 51 UNID. |
|  | GRAMA ESMERALDA                      | 210 m²   |

VEGETAÇÃO ÁRVORES  
QUANTITATIVOS:

| NÚMERO DE MUDAS | NOME POPULAR/ CIENTÍFICO              |
|-----------------|---------------------------------------|
| 05              | IPÊ AMARELO - Tabebuia chrysotricha   |
| 03              | LIQUIDÂMBAR - Liquidambar styraciflua |
| 01              | CEDRO - Cedrela fissilis              |
| 02              | PATA-DE-VACA - Bauhinia forticata     |



MUNICÍPIO DE SÃO FRANCISCO DE PAULA  
SECRETARIA DE DESENVOLVIMENTO SOCIAL E HABITAÇÃO  
RUA JOSÉ BONIFÁCIO, 105 - CENTRO / FONE 0800 090 1072  
RAMAL 516

OBRA/USO: PROJETO URBANÍSTICO DA PRAÇA PÚBLICA DA VILA JARDIM

LOCAL: LOTE N° 18, QUADRA C / VILA JARDIM, SÃO FRANCISCO DE PAULA/RS

PROPRIETÁRIO: MUNICÍPIO DE SÃO FRANCISCO DE PAULA

PROJETO/RRT: ARQ. NATHALIA BARTH DÜRR - CAU A 73078-5

PROJETO: PLANTA DE PAISAGISMO

DATA: Junho/2025

ESCALA: indicada

DESENHO: ARQ. NATHALIA

PRANCHA: 06/06