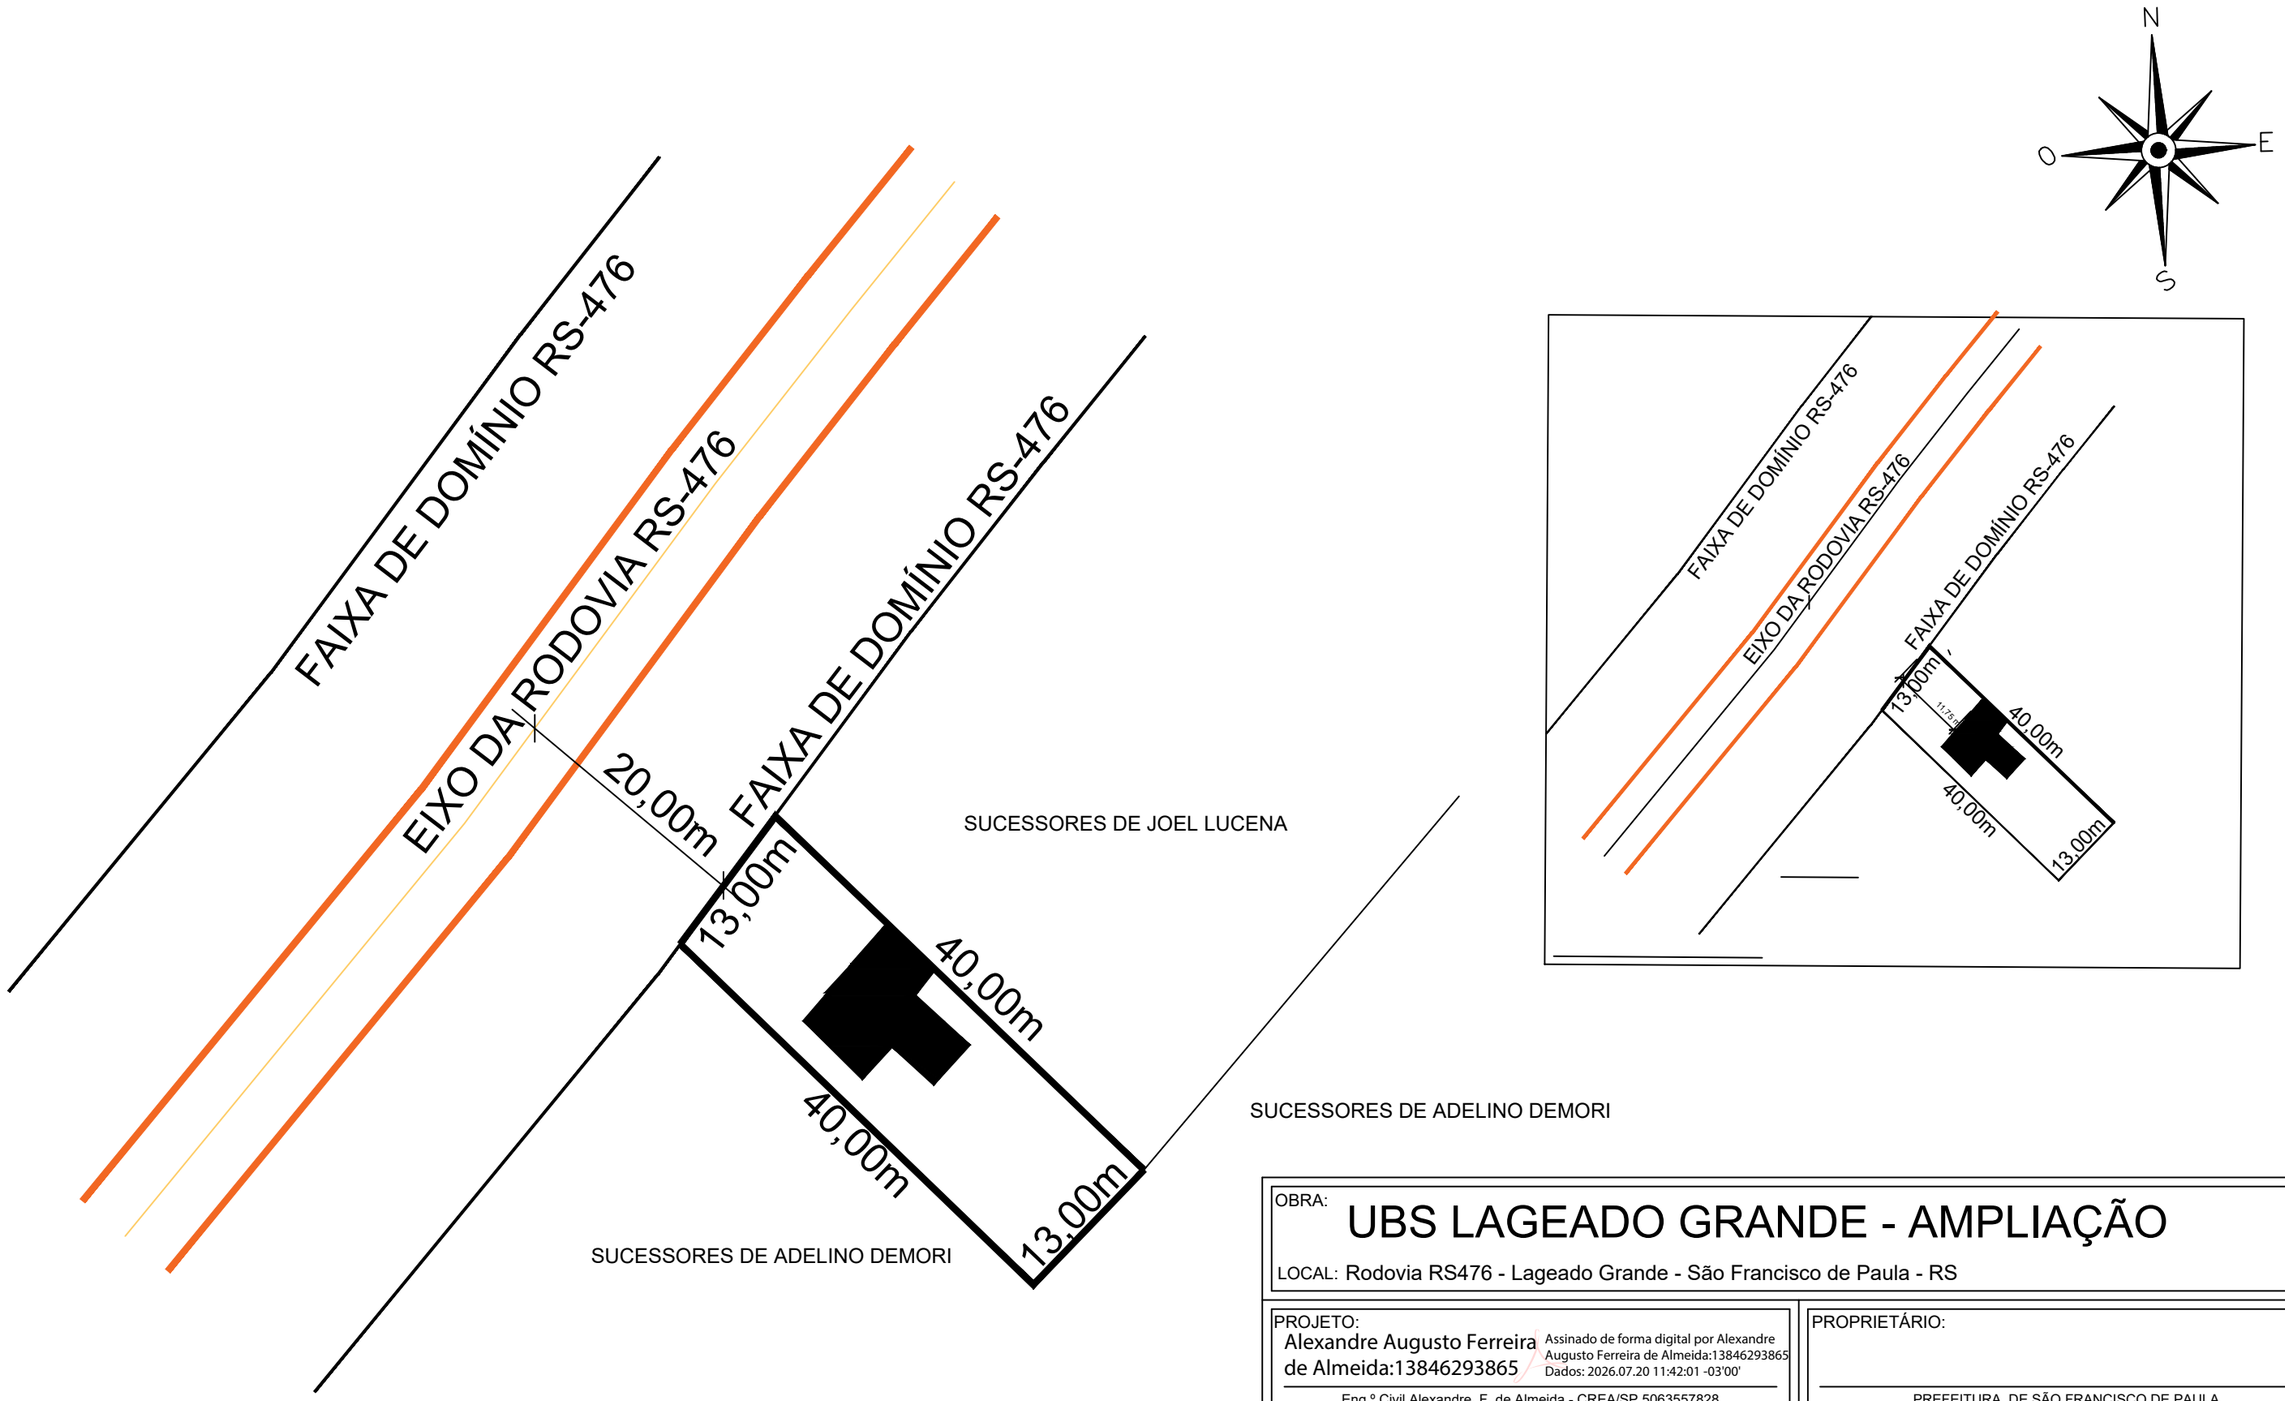


OBRA:

UBS LAGEADO GRANDE - AMPLIAÇÃO

LOCAL: Rodovia RS476 - Lageado Grande - São Francisco de Paula - RS

PROJETO:

Alexandre Augusto Ferreira de Almeida:13846293865

Assinado de forma digital por Alexandre Augusto Ferreira de Almeida:13846293865
Dados: 2026.07.20 11:42:01 -03'00'

Eng.º Civil Alexandre. F. de Almeida - CREA/SP 5063557828

PROPRIETÁRIO:

PREFEITURA DE SÃO FRANCISCO DE PAULA

ESPECIFICAÇÕES:

SITUAÇÃO E LOCALIZAÇÃO

DESENHO:

Alexandre Almeida

DATA:	ESCALA:	ÁREA	PRANCHA:
07/07/2026	S/E	111,24 m²	1/5