
INÍCIO: 29°16'18.67" S
50°19'17.96" O



FIM: 29°16'30.66" S
50°18'48.76" O

EIXO SECCIONADO - ESPAÇAMENTO DE 2 METROS

PERFIL TRANSVERSAL DA VIA
ESCALA 1:50
MEDIDAS EM CM

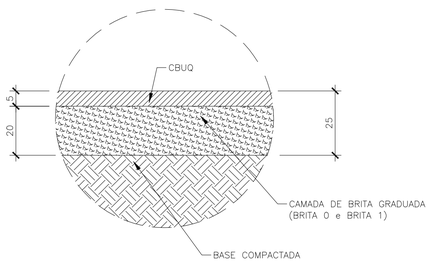

DETALHE DO PAVIMENTO
Escala: 1:20


NOTA:

TUBULAÇAO DE DRENAGEM: ø 0,40m E ø0,60m
SIMBOLO DE BOCA DE LOBO

CARACTERÍSTICA DAS RUAS:
EXTENSÃO DA VIA: 860,00 METROS
LARGURA DA VIA: 7,00 METROS

NORTE

DECLINAÇÃO MAGNÉTICA E CONVERGÊNCIA MERIDIANA

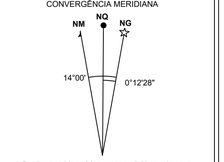

A Declinação Magnética cresce - 7,7' anualmente

SITUAÇÃO





LOCALIZAÇÃO DO PAVIMENTO
Sem Escala

Obs.: Início da estrada é em frente ao Café Tainhas

OBRA: Projeto Pavimentação em CBUQ
LOCAL: Rua Taínhas - Distrito de Taínhas - São Francisco de Paula - RS

PROJETO:
Alexandre Augusto Ferreira de Almeida13846293865 Assinado de forma digital por Alexandre Augusto Ferreira de Almeida13846293865 Dados: 2025.12.09 14:15:00 -03'00'
Eng.º Civil Alexandre A. F. de Almeida - CREA/SP 5063557828

PROPRIETÁRIO:
PREFEITURA DE SÃO FRANCISCO DE PAULA

ESPECIFICAÇÕES: Projeto de Pavimentação, Drenagem, Sinalização, Situlocalização

DESENHO: Alexandre A. F. Almeida

DATA: 23/07/2025

ESCALA: 1/1000

ÁREA: 6.020,00 m²

PRANCHA: ÚNICA


INÍCIO: 29°16'18.67" S
50°19'17.96" O



FIM: 29°16'30.66" S
50°18'48.76" O

EIXO SECCIONADO - ESPAÇAMENTO DE 2 METROS

PERFIL TRANSVERSAL DA VIA
ESCALA 1:50
MEDIDAS EM CM

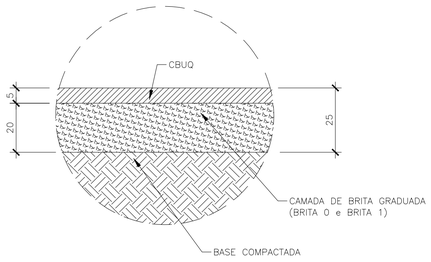


DETALHE DO PAVIMENTO
Escala: 1:20

NOTA:

TUBULAÇAO DE DRENAGEM: ø 0,40m E ø0,60m
SIMBOLO DE BOCA DE LOBO

CARACTERÍSTICA DAS RUAS:
EXTENSÃO DA VIA: 860,00 METROS
LARGURA DA VIA: 7,00 METROS

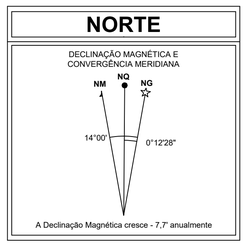





LOCALIZAÇÃO DO PAVIMENTO
Sem Escala

Obs.: Início da estrada é em frente ao Café Tainhas

OBRA:
Projeto Pavimentação em CBUQ
LOCAL: Rua Taínhas - Distrito de Taínhas - São Francisco de Paula - RS

PROJETO:
Alexandre Augusto Ferreira de Almeida:13846293865
Eng.º Civil Alexandre A. F. de Almeida - CREA/SP 5063557828

PROPRIETÁRIO:
PREFEITURA DE SÃO FRANCISCO DE PAULA

ESPECIFICAÇÕES:
Projeto de Pavimentação, Drenagem, Sinalização, Situlocalização

DESENHO:
Alexandre A. F. Almeida

DATA:	ESCALA:	ÁREA	PRANCHA:
23/07/2025	1/1000	6.020,00 m²	ÚNICA

INÍCIO: 29°16'18.67" S
50°19'17.96" O



FIM: 29°16'30.66" S
50°18'48.76" O

EIXO SECCIONADO - ESPAÇAMENTO DE 2 METROS

PERFIL TRANSVERSAL DA VIA
ESCALA 1:50
MEDIDAS EM CM

DETALHE DO PAVIMENTO
Escala: 1:20

NOTA:

TUBULAÇAO DE DRENAGEM: ø 0,40m E ø0,60m
SIMBOLO DE BOCA DE LOBO

CARACTERÍSTICA DAS RUAS:
EXTENSÃO DA VIA: 860,00 METROS
LARGURA DA VIA: 7,00 METROS

NORTE

DECLINAÇÃO MAGNÉTICA E CONVERGÊNCIA MERIDIANA

A Declinação Magnética cresce - 7,7' anualmente

SITUAÇÃO

LOCALIZAÇÃO DO PAVIMENTO
Sem Escala

Obs.: Início da estrada é em frente ao Café Tainhas

OBRA:
Projeto Pavimentação em CBUQ
LOCAL: Rua Taínhas - Distrito de Taínhas - São Francisco de Paula - RS

PROJETO:
Alexandre Augusto Ferreira de Almeida:13846293865 Assinado de forma digital por Alexandre Augusto Ferreira de Almeida:13846293865 Dados: 2025.12.29 14:19:46 -03'00'
Eng.º Civil Alexandre A. F. de Almeida - CREA/SP 5063557828

PROPRIETÁRIO:
PREFEITURA DE SÃO FRANCISCO DE PAULA

ESPECIFICAÇÕES:
Projeto de Pavimentação, Drenagem, Sinalização, Situlocalização

DESENHO:
Alexandre A. F. Almeida

DATA:	ESCALA:	ÁREA	PRANCHA:
23/07/2025	1/1000	6.020,00 m²	ÚNICA


INÍCIO: 29°16'18.67" S
50°19'17.96" O



FIM: 29°16'30.66" S
50°18'48.76" O

EIXO SECCIONADO - ESPAÇAMENTO DE 2 METROS

PERFIL TRANSVERSAL DA VIA
ESCALA 1:50
MEDIDAS EM CM

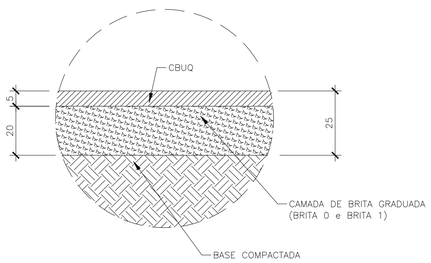

DETALHE DO PAVIMENTO
Escala: 1:20


NOTA:

TUBULAÇAO DE DRENAGEM: ø 0,40m E ø0,60m
SIMBOLO DE BOCA DE LOBO

CARACTERÍSTICA DAS RUAS:
EXTENSÃO DA VIA: 860,00 METROS
LARGURA DA VIA: 7,00 METROS

NORTE

DECLINAÇÃO MAGNÉTICA E CONVERGÊNCIA MERIDIANA

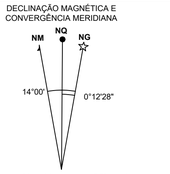

A Declinação Magnética cresce - 7,7' anualmente

SITUAÇÃO





LOCALIZAÇÃO DO PAVIMENTO
Sem Escala

Obs.: Início da estrada é em frente ao Café Tainhas

OBRA:
Projeto Pavimentação em CBUQ
LOCAL: Rua Taínhas - Distrito de Taínhas - São Francisco de Paula - RS


PROJETO:
Alexandre Augusto Ferreira de Almeida:13846293865 Assinado de forma digitalizar Alexandre Augusto Ferreira de Almeida:13846293865 Dados: 2025.12.09 10:15:48 -03'00'
Eng.º Civil Alexandre A. F. de Almeida - CREA/SP 5063557828


PROPRIETÁRIO:
PREFEITURA DE SÃO FRANCISCO DE PAULA

ESPECIFICAÇÕES:
Projeto de Pavimentação, Drenagem, Sinalização, Situlocalização

DESENHO:
Alexandre A. F. Almeida

DATA:	ESCALA:	ÁREA	PRANCHA:
23/07/2025	1/1000	6.020,00 m²	ÚNICA

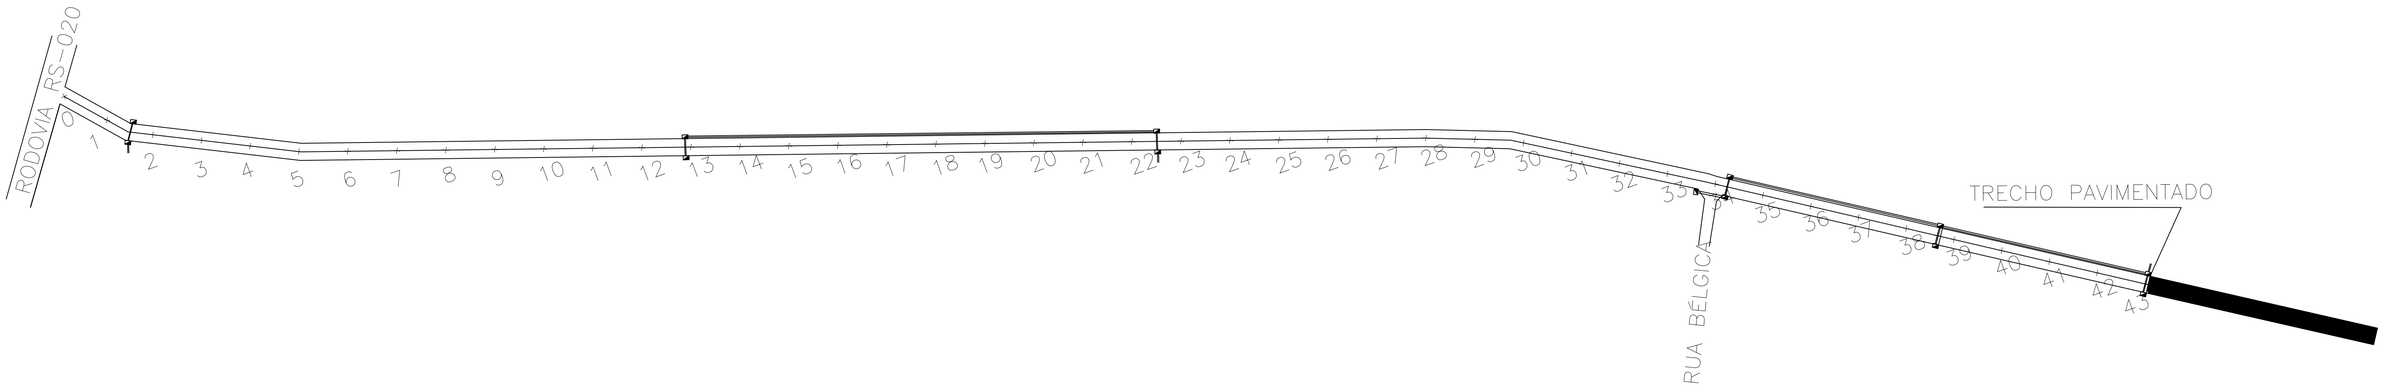

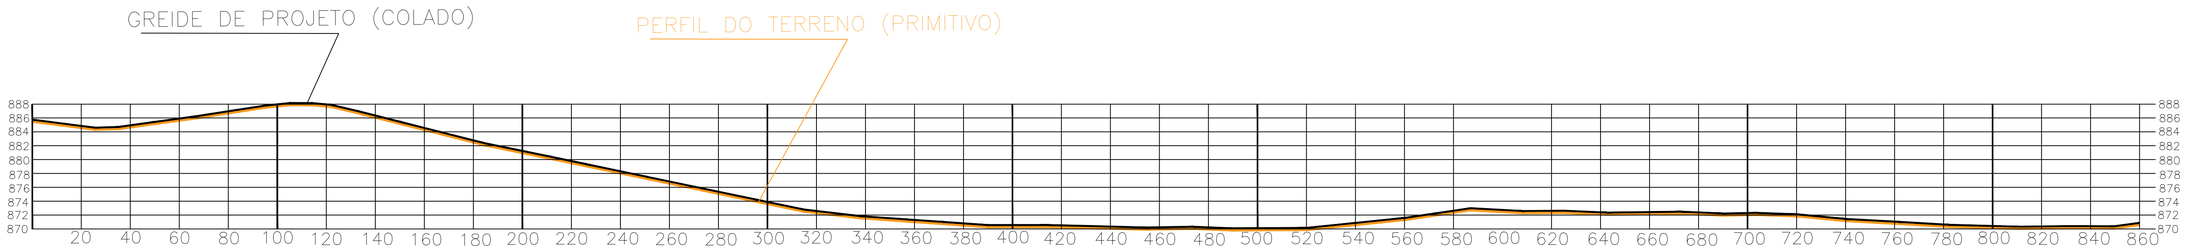

NOTA:

TUBULAÇAO DE DRENAGEM: ø 0,40m E ø0,60m


SIMBOLO DE BOCA DE LOBO

SIMBOLO DE RAMPA PARA PNE


CARACTERÍSTICA DAS RUAS:

EXTENSÃO DA VIA: 860,00 METROS

LARGURA DA VIA: 7,00 METROS

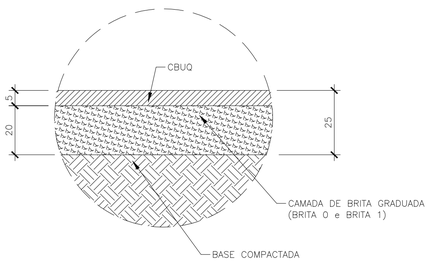

DETALHE DO PAVIMENTO
Escala: 1:20

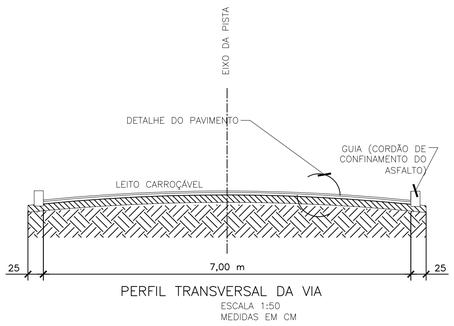


PERFIL TRANSVERSAL DA VIA
ESCALA 1:50
MEDIDAS EM CM

Obs.: Início da estrada é em frente ao Café Tainhas

NORTE

DECLINAÇÃO MAGNÉTICA E CONVERGÊNCIA MERIDIANA

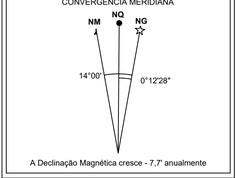

A Declinação Magnética cresce - 7.7' anualmente

SITUAÇÃO



OBRA: Projeto de Terraplenagem

LOCAL: Rua Taínhas - Distrito de Taínhas - São Francisco de Paula - RS

PROJETO: Alexandre Augusto Ferreira de Almeida:13462938650

Assinado de forma digital por Alexandre Augusto Ferreira de Almeida:13462938650
Dados: 2025.12.30 08:46:31 -03'00'

Eng.º Civil Alexandre A. F. de Almeida - CREA/SP 5063557828

PROPRIETÁRIO: PREFEITURA DE SÃO FRANCISCO DE PAULA

ESPECIFICAÇÕES: Planta e Detalhes de CBUQ

DESENHO: Alexandre A. F. Almeida

DATA:	ESCALA:	ÁREA	PRANCHA:
23/03/2023	1/1000	6.020,00 m²	ÚNICA