


SITUAÇÃO




NORTE


DECLINAÇÃO MAGNÉTICA E CONVERGÊNCIA MERIDIANA

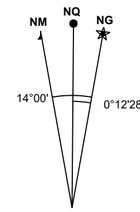

A Declinação Magnética cresce - 7,7' anualmente

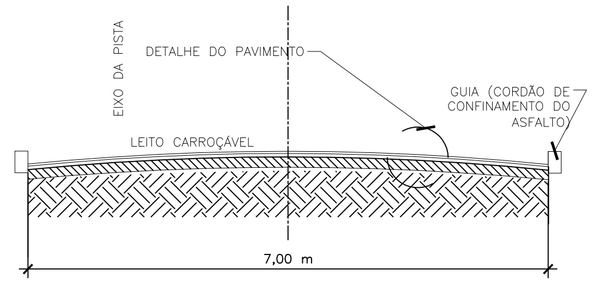

PERFIL TRANSVERSAL DA VIA
ESCALA 1:50
MEDIDAS EM CM

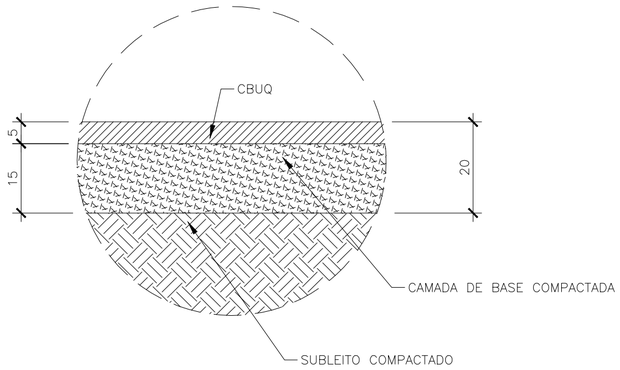

DETALHE DO PAVIMENTO
Escala: 1:20

CARACTERÍSTICAS DA RUA:

EXTENSÃO DA VIA: 137,00 METROS
LARGURA DA VIA: 7,00 METROS

NOTA:

NÃO HAVERÁ BOMBEAMENTO DE REDE PLUVIAL
SENTIDO: MONTANTE – JUSANTE
TUBULAÇAO DE DRENAGEM: Travessias: Ø 0,40m; Rede: Ø0,40m
SIMBOLO DE BOCA DE LOBO

OBRA:
Projeto Pavimentação Santa Isabel
LOCAL: Rua Ernesto Dorneles - Bairro Santa Isabel

PROJETO:
Alexandre Augusto Ferreira de Almeida:13846293865
Assinado de forma digital por Alexandre Augusto Ferreira de Almeida:13846293865
Dados: 2026.05.19 15:54:32 -03'00'
Engº Civil Alexandre. F. de Almeida - CREA/SP 5063557828

PROPRIETÁRIO:
PREFEITURA DE SÃO FRANCISCO DE PAULA

ESPECIFICAÇÕES:
Planta e Detalhes de CBUQ

DESENHO:
Alexandre Almeida

DATA:	ESCALA:	ÁREA	PRANCHA:
19/05/2026	1/750	959,00 m²	1/1