

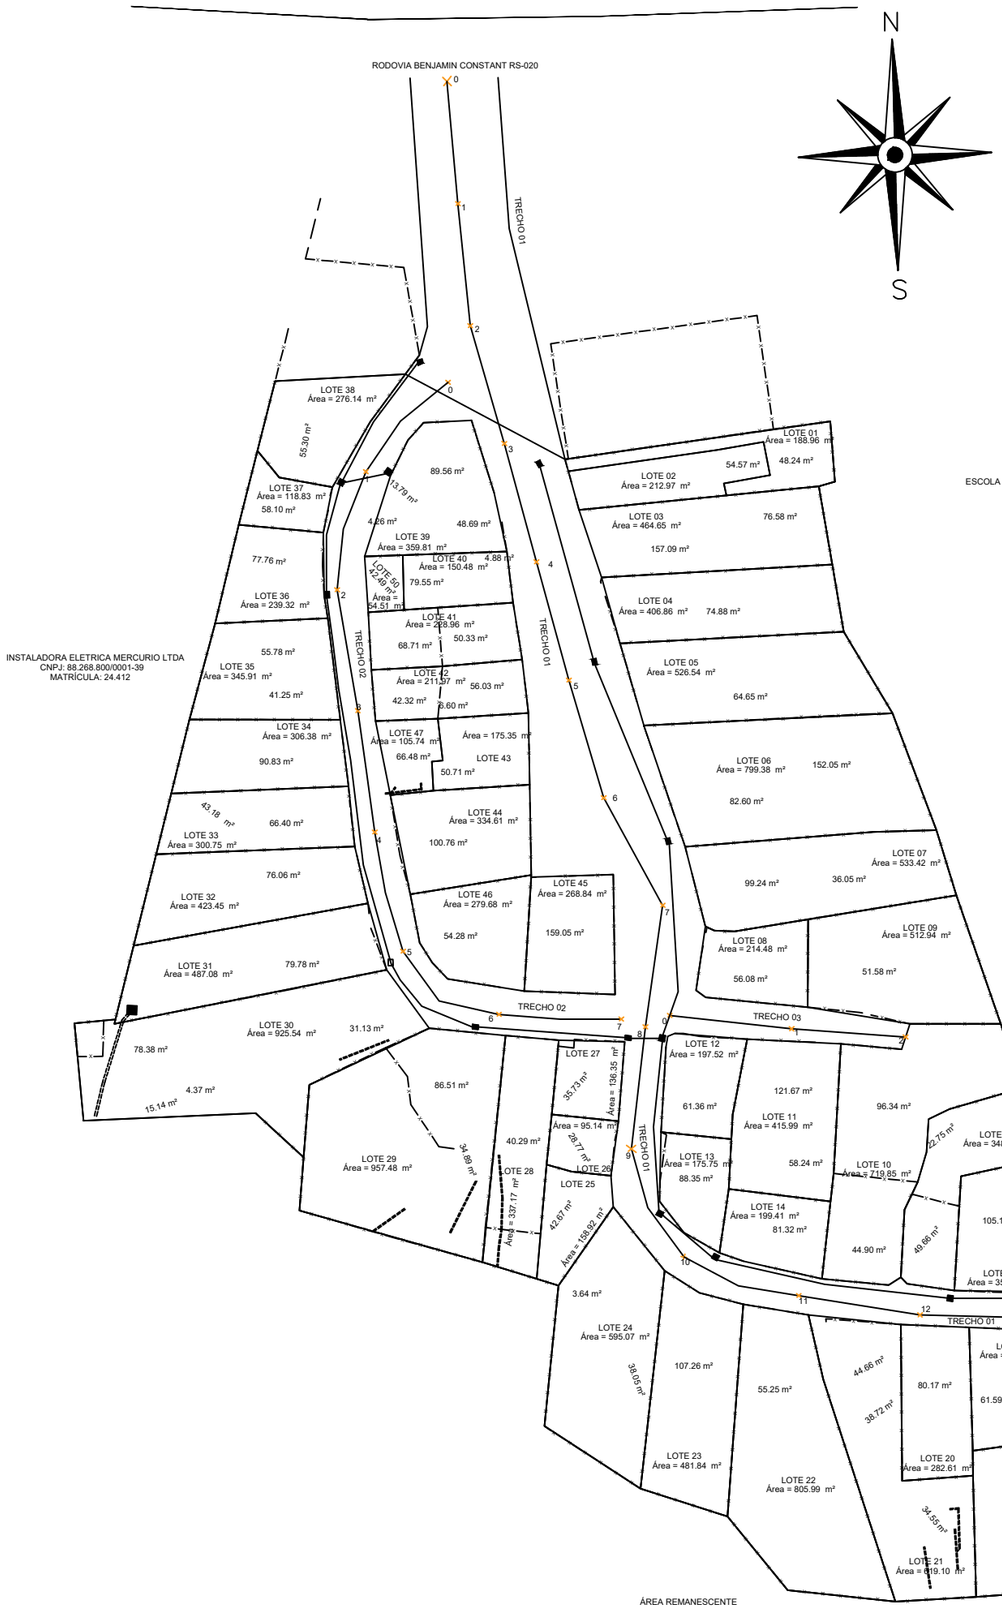


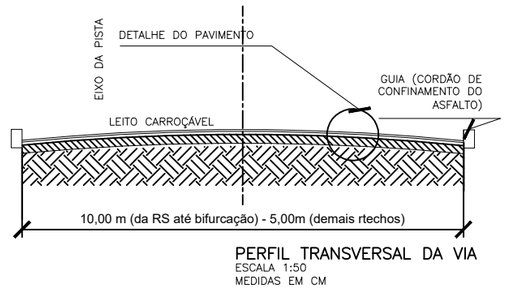

PERFIL TRANSVERSAL DA VIA
ESCALA 1:50
MEDIDAS EM CM

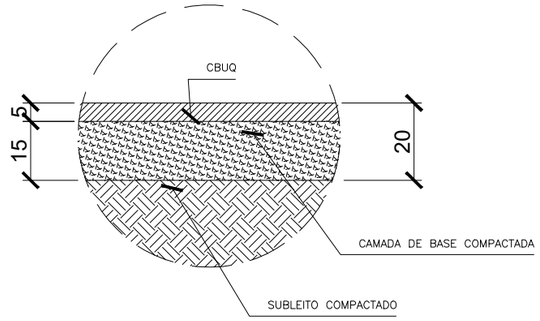

DETALHE DO PAVIMENTO
Escala: 1:20

CARACTERÍSTICAS DA RUA:

EXTENSÃO DA VIA (TRECHO 01): 267,00 METROS
EXTENSÃO DA VIA (TRECHO 02): 140,00 METROS
EXTENSÃO DA VIA (TRECHO 03): 40,00 METROS
LARGURA DA VIA (DA RS ATÉ BIFURCAÇÃO): 10,00 METROS
LARGURA DA VIA (DEMAIS TRECHOS): 5,00 METROS

NOTA:

NÃO HAVERÁ BOMBEAMENTO DE REDE PLUVIAL
SENTIDO: MONTANTE – JUSANTE
TUBULAÇAO DE DRENAGEM: Travessias: Ø 0,40m; Rede: Ø0,60m
SIMBOLO DE BOCA DE LOBO

OBRA:

SITUAÇÃO E LOCALIZAÇÃO

LOCAL: GAÚCHINHA - Bairro Rondinha - São Francisco de Paula

PROJETO:
Alexandre Augusto Ferreira de Almeida:13846293865
Assinado de forma digital por Alexandre Augusto Ferreira de Almeida:13846293865
Dados: 2026.06.16 08:51:05 -03'00'
Alexandre Augusto Ferreira de Almeida CREA/SP63557828

PROPRIETÁRIO:
Prefeitura Municipal de São Francisco de Paula - RS

ESPECIFICAÇÕES:
PROJETO DE PAVIMENTAÇÃO E DRENAGEM PLUVIAL

DATA:	ESCALA:	ÁREA	DESENHO:	ARQUIVO:
MAI/2026	SEM ESCALA		JULIO	