
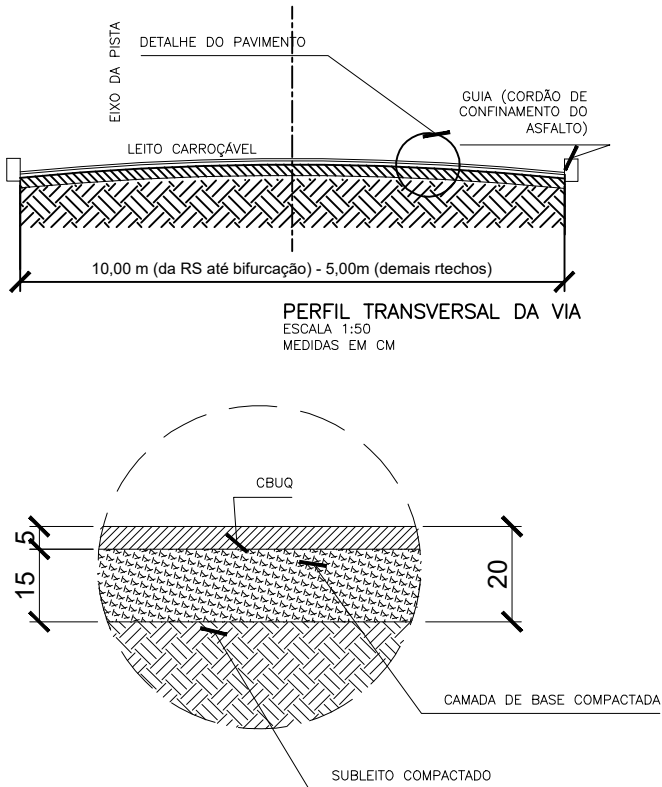


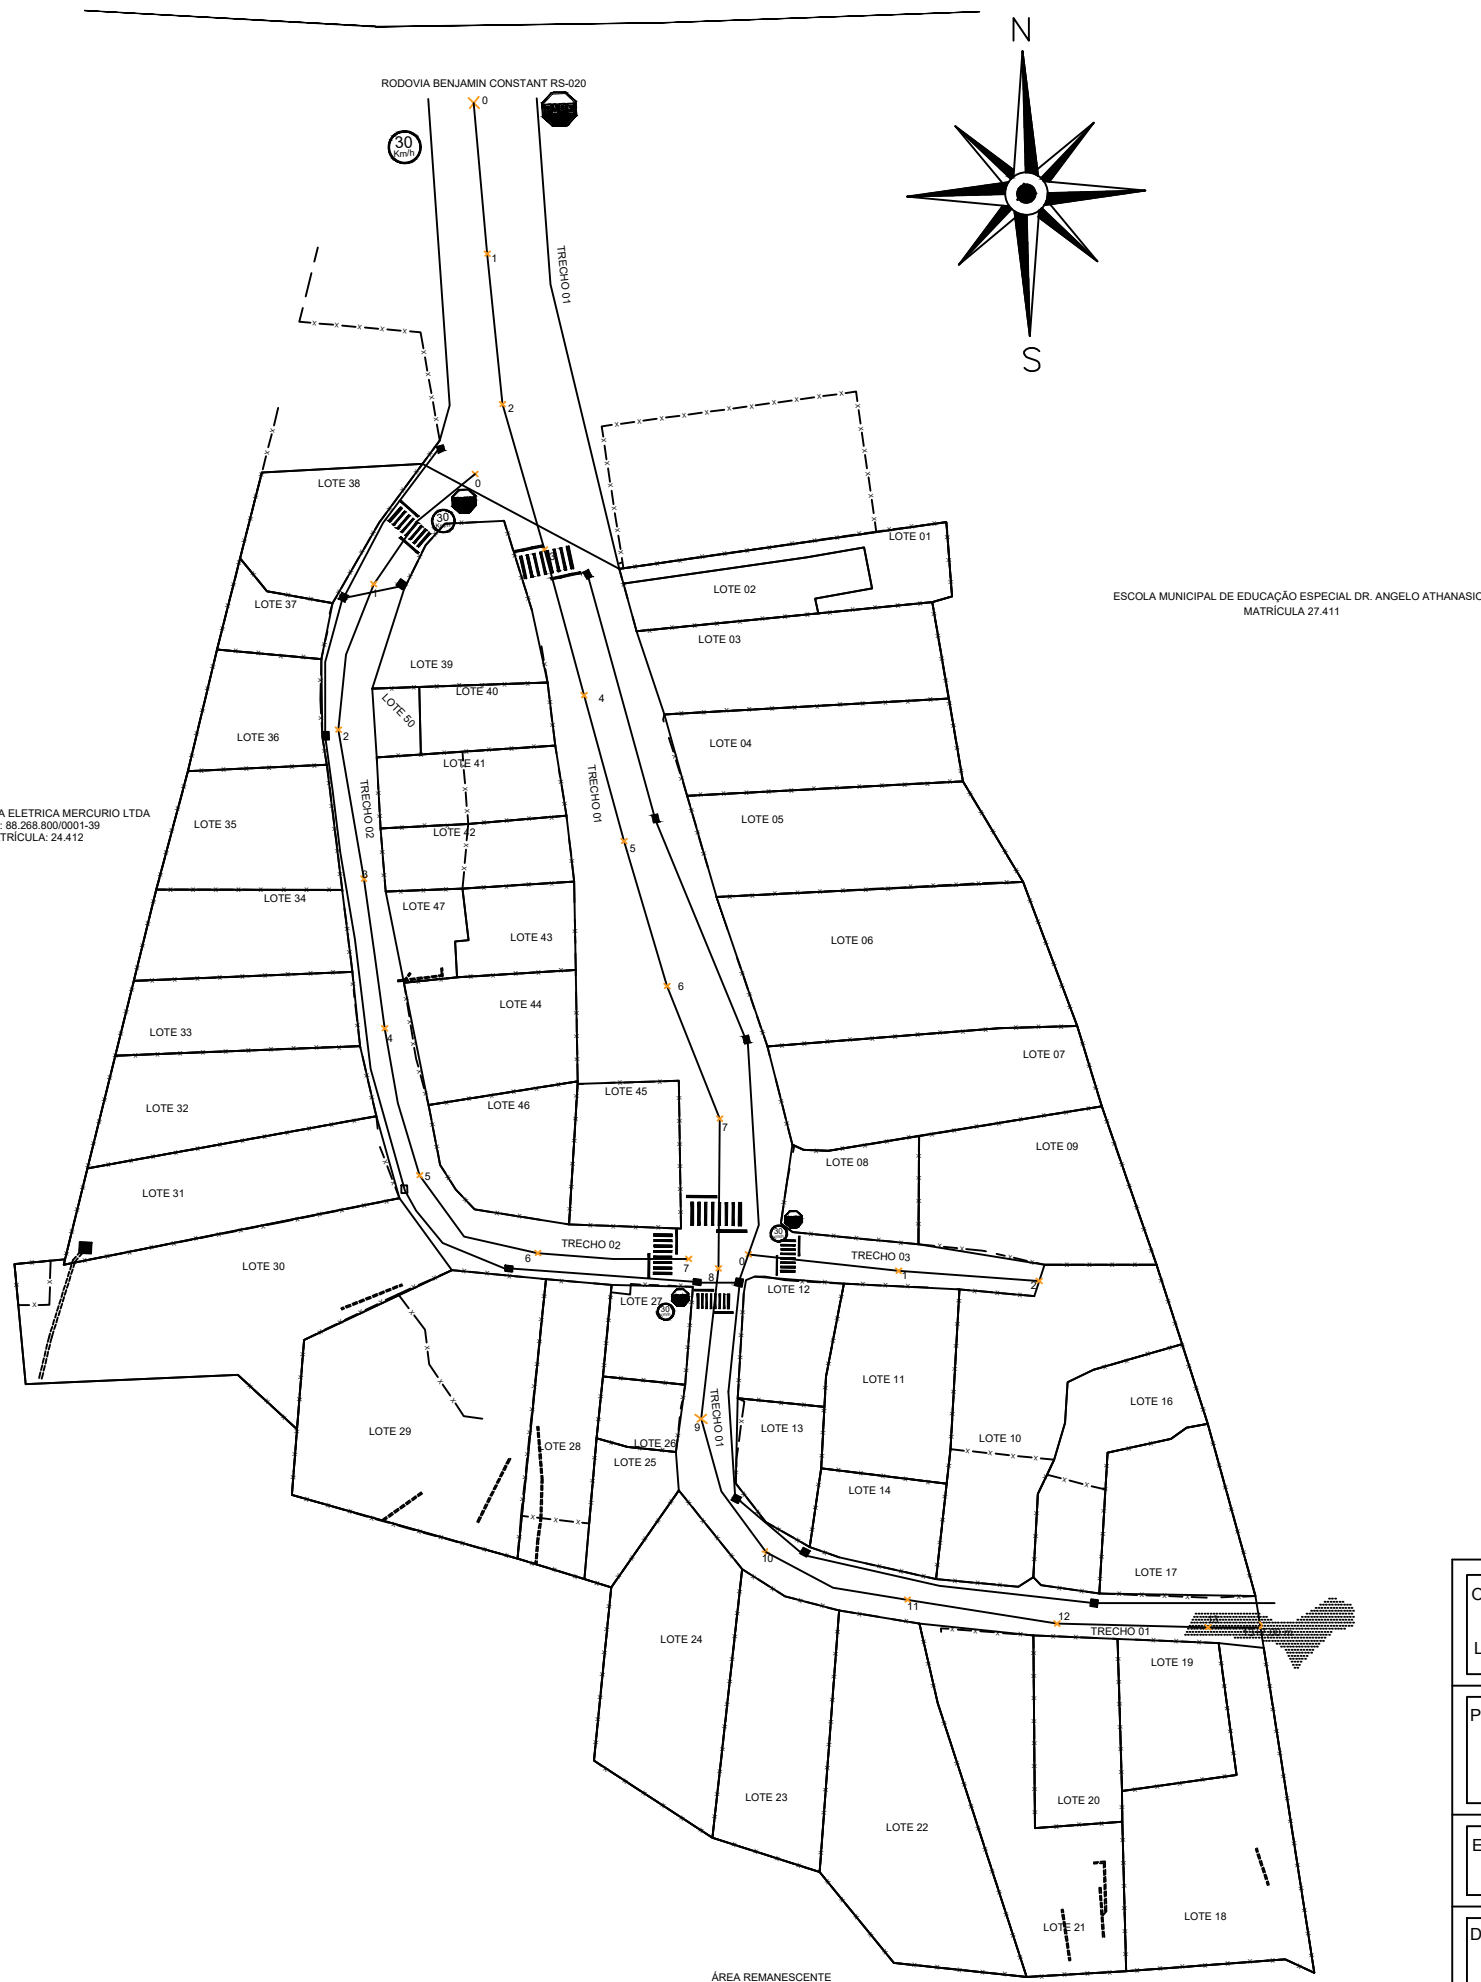

CARACTERÍSTICAS DA RUA:
EXTENSÃO DA VIA (TRECHO 01): 267,00 METROS
EXTENSÃO DA VIA (TRECHO 02): 140,00 METROS
EXTENSÃO DA VIA (TRECHO 03): 40,00 METROS
LARGURA DA VIA (DA RS ATÉ BIFURCAÇÃO): 10,00 METROS
LARGURA DA VIA (DEMAIS TRECHOS): 5,00 METROS

NOTA:
NÃO HAVERÁ BOMBEAMENTO DE REDE PLUVIAL
SENTIDO: MONTANTE – JUSANTE
TUBULAÇÃO DE DRENAGEM: Travessias: Ø 0,40m; Rede: Ø0,60m
■ SIMBOLO DE BOCA DE LOBO

OBRA:					SITUAÇÃO E LOCALIZAÇÃO				
LOCAL:					GAÚCHINHA - Bairro Rondinha - São Francisco de Paula				
PROJETO:					PROPRIETÁRIO:				
Alexandre Augusto Ferreira de Almeida CREA/SP63557828					Prefeitura Municipal de São Francisco de Paula - RS				
ESPECIFICAÇÕES:									
PROJETO DE PAVIMENTAÇÃO E DRENAGEM PLUVIAL									
DATA:		ESCALA:		ÁREA		DESENHO:		ARQUIVO:	
MAI/2026		SEM ESCALA				JULIO			