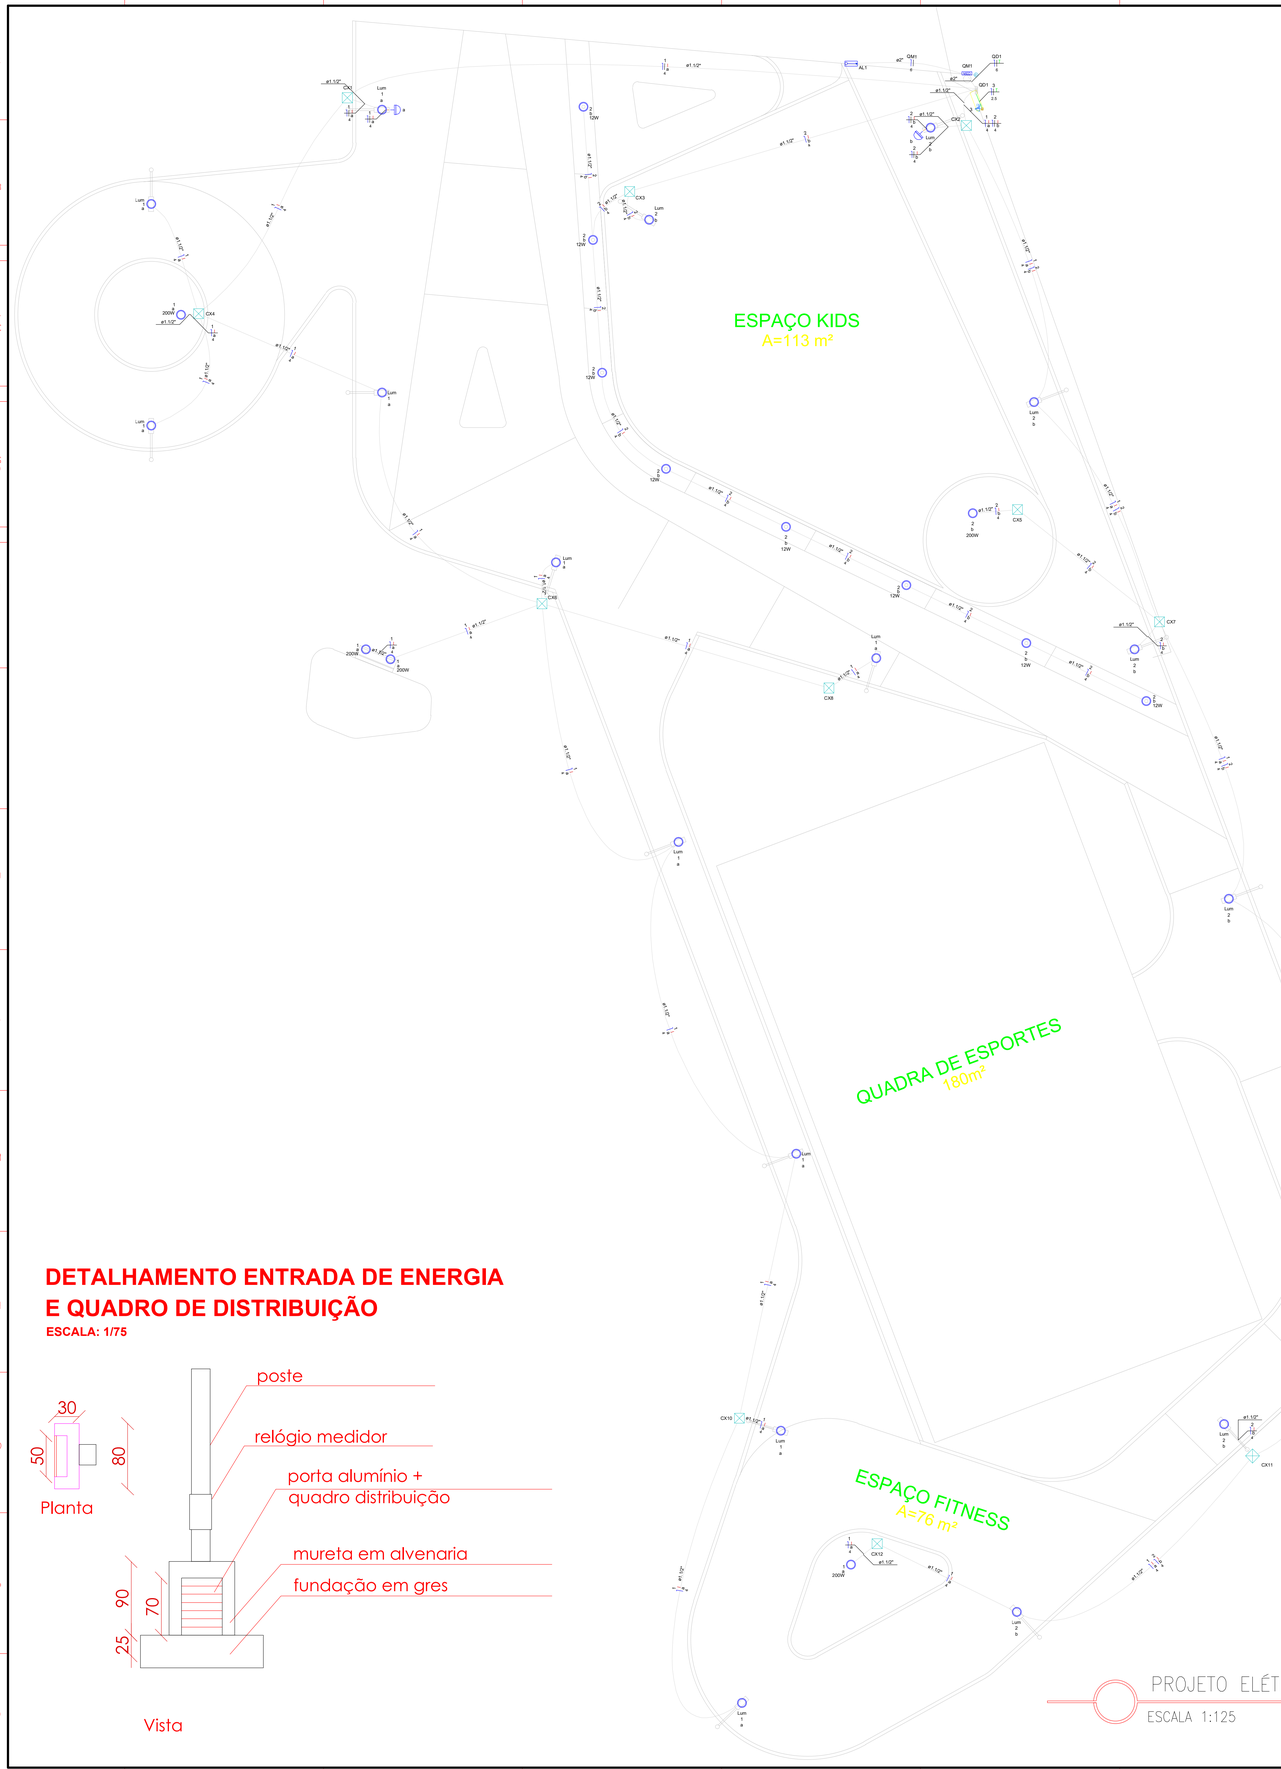



Quadro de Demanda (QD1) - Terreo

Tipo de carga	Potência instalada (kVA)	Fator de demanda (%)	Demanda (kVA)
Iluminação e TUG's (Casas e apartamentos)	3.58	59.00	2.11
		TOTAL	2.11

Quadro de Cargas (QD1) - Terreo

Circuito	Descrição	Esquema	Método de inst.	Tensão (V)	Iluminação (W) 12	100	200	Tomadas (W) 100	Pot. total. (VA)	Pot. total. (W)	Fases	Pot. - R (W)	Pot. - S (W)	Pot. - T (W)	FCT	FCA	In' (A)	Ip (A)	Seção (mm²)	Ic (A)	Icc (kA)	Disj (A)	dV parc (%)	dV total (%)	Status
1	Iluminação 01	F+N	B1	220 V		10	4		2000	1800	R	1800			1.00	1.00	9.1	9.1	4	32.0	3	10	2.40	2.79	OK
2	Iluminação 02	F+N	B1	220 V	8	8	1		1248	1096	R	1096			1.00	1.00	5.7	5.7	4	32.0	3	10	1.05	1.44	OK
3	Tomadas	F+N+T	B1	220 V				3	333	300	R	300			1.00	1.00	1.5	1.5	2.5	24.0	3	10	0.01	0.40	OK
TOTAL					8	18	5	3	3582	3196	R	3196	0	0											


QD1

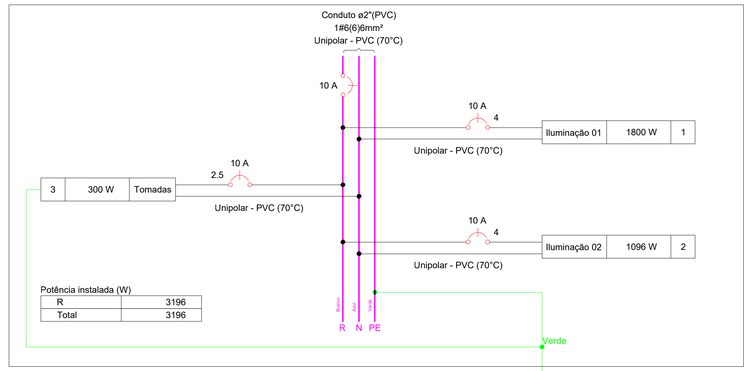

Legenda - Terreo	
3	3 Tomadas médias a 1,20m do piso
<>	Caixa de passagem 300x300x300 no piso
	Luminária LED 100W
	Luminária LED 200W
	Lâmpada Led 12W A60
	Quadro de distribuição
QMED	Quadro de medição
	Relé Fotoelétrico

Legenda de condutos - Terreo	
Elétrica	
	Teto
	Média
	Piso


QD1

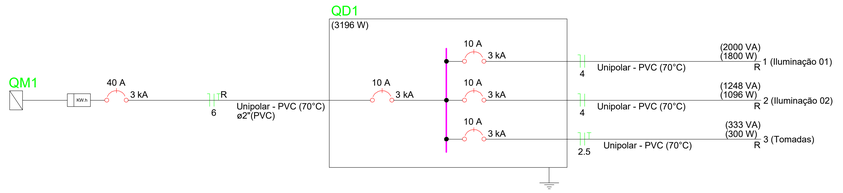

DETALHAMENTO ENTRADA DE ENERGIA E QUADRO DE DISTRIBUIÇÃO

ESCALA: 1/75

Quadro executivo - QD1

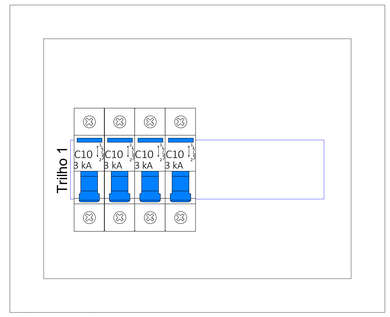

Escala 1:5

NOTAS

1 - OS FIOS NÃO DEVERAM TER EMENDAS AO LONGO DO SEU TRAJETO.

NOTAS GERAIS

1. ESTE PROJETO É PROPRIEDADE DO PROJETISTA REGISTRADO NO SELO. CONFORME LEI Nº: 5194/66 NÃO DEVE SER UTILIZADO PARA QUALQUER OUTRA FINALIDADE QUE NÃO SE RELACIONE COM A EXECUÇÃO DA PRESENTE EDIFICAÇÃO, SENDO TERMINANTEMENTE VEDADA SUA COLOCAÇÃO A DISPOSIÇÃO DE TERCEIROS.
2. O PROJETISTA NÃO SE RESPONSABILIZARÁ POR EVENTUAIS ALTERAÇÕES DESTE PROJETO DURANTE SUA EXECUÇÃO. QUALQUER MODIFICAÇÃO, O MESMO DEVE SER CONTACTADO.
3. ESTE PROJETO FOI BASEADO NO LAY-OUT E INFORMAÇÕES FORNECIDAS PELO ARQUITETO OU PROPRIETÁRIO.
4.QUALQUER MODIFICAÇÃO OU DÚVIDA DEVERÁ SER IMEDIATAMENTE COMUNICADA POR ESCRITO AO PROJETISTA.

Nº	REVISÕES	DATA	APROVAÇÃO
00	Emissão inicial	20/07/2026	<>

VIVA SÃO CHICO — Secretaria Municipal de Planejamento, Urbanismo, Desenvolvimento Econômico e Gestão

MUNICÍPIO DE SÃO FRANCISCO DE PAULA
SECRETARIA DE PLANEJAMENTO, URBANISMO, DESENVOLVIMENTO ECONÔMICO E GESTÃO
RUA BENJAMIN CONSTANT 1441 - CIPÓ / FONE (54) 3196 3094

Obra: PRAÇA DO RINCÃO
BAIRRO RINCÃO

Projetista: ADRIANO GOMES NOELLI82386986004 — Assinado de forma digital por ADRIANO GOMES NOELLI82386986004 Dados: 2026.07.20 15:04:27 -03'00'
Adriano Gomes Noelli
CREA/RS 202.720

Proprietário: Município de São francisco de Paula/RS

Projeto: PROJETO ELÉTRICO
Pavimento: Térreo
Conteúdo: Implantação elétrica

Prancha: 1
Conjunto: 1 | Pran. Tot.: 1

Data	Escala	Desenho	Conferência
20/07/2026	Escala	Adriano	Revisor