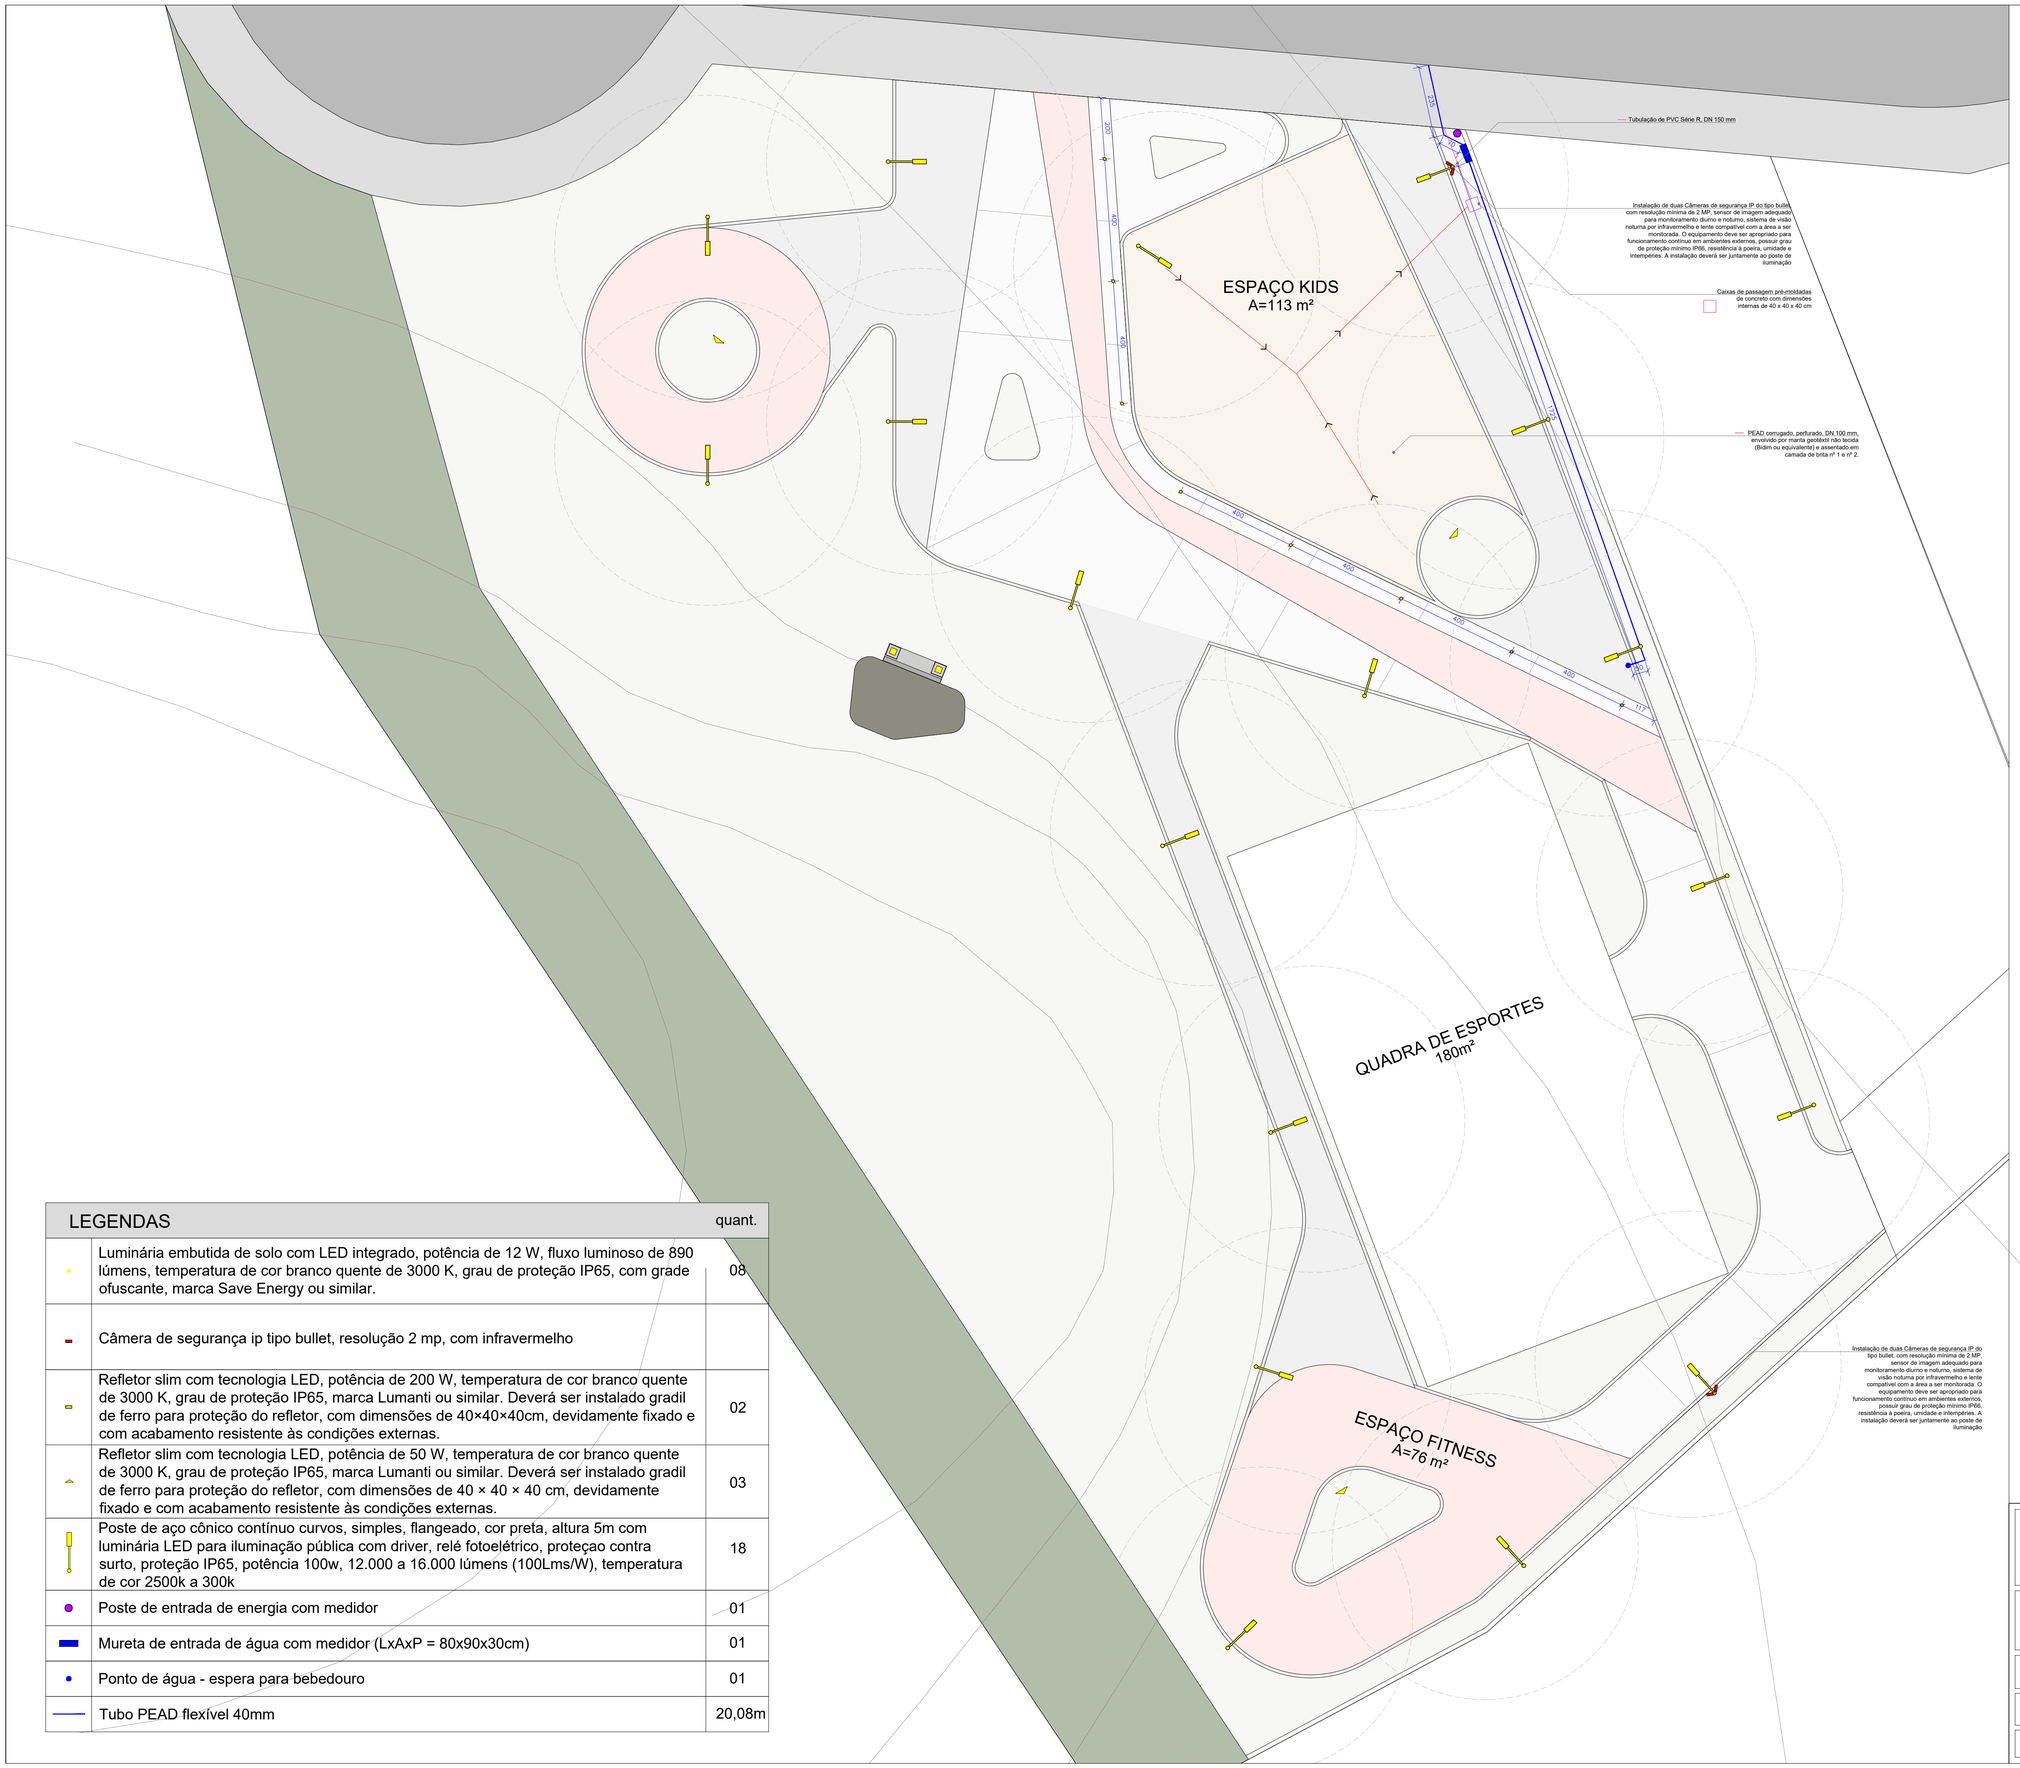

ESPAÇO KIDS
A=113 m²
QUADRA DE ESPORTES
180m²
ESPAÇO FITNESS
A=76 m²
Tubulação de PVC Série R, DN 150 mm
Instalação de duas Câmeras de segurança IP do tipo bullet, com resolução mínima de 2 MP, sensor de imagem adequado para monitoramento diurno e noturno, sistema de visão noturna por infravermelho e lente compatível com a área a ser monitorada. O equipamento deve ser apropriado para funcionamento contínuo em ambientes externos, possuir grau de proteção mínimo IP66, resistência à poeira, umidade e intempéries. A instalação deverá ser juntamente ao poste de iluminação
Caixas de passagem pré-moldadas de concreto com dimensões internas de 40 x 40 x 40 cm
PEAD corrugado, perfurado, DN 100 mm, envolvido por manta geotêxtil não tecida (Bidim ou equivalente) e assentado em camada de brita nº 1 e nº 2.
Instalação de duas Câmeras de segurança IP do tipo bullet, com resolução mínima de 2 MP, sensor de imagem adequado para monitoramento diurno e noturno, sistema de visão noturna por infravermelho e lente compatível com a área a ser monitorada. O equipamento deve ser apropriado para funcionamento contínuo em ambientes externos, possuir grau de proteção mínimo IP66, resistência à poeira, umidade e intempéries. A instalação deverá ser juntamente ao poste de iluminação
200
400
400
400