


PLANTA DE LOCALIZAÇÃO

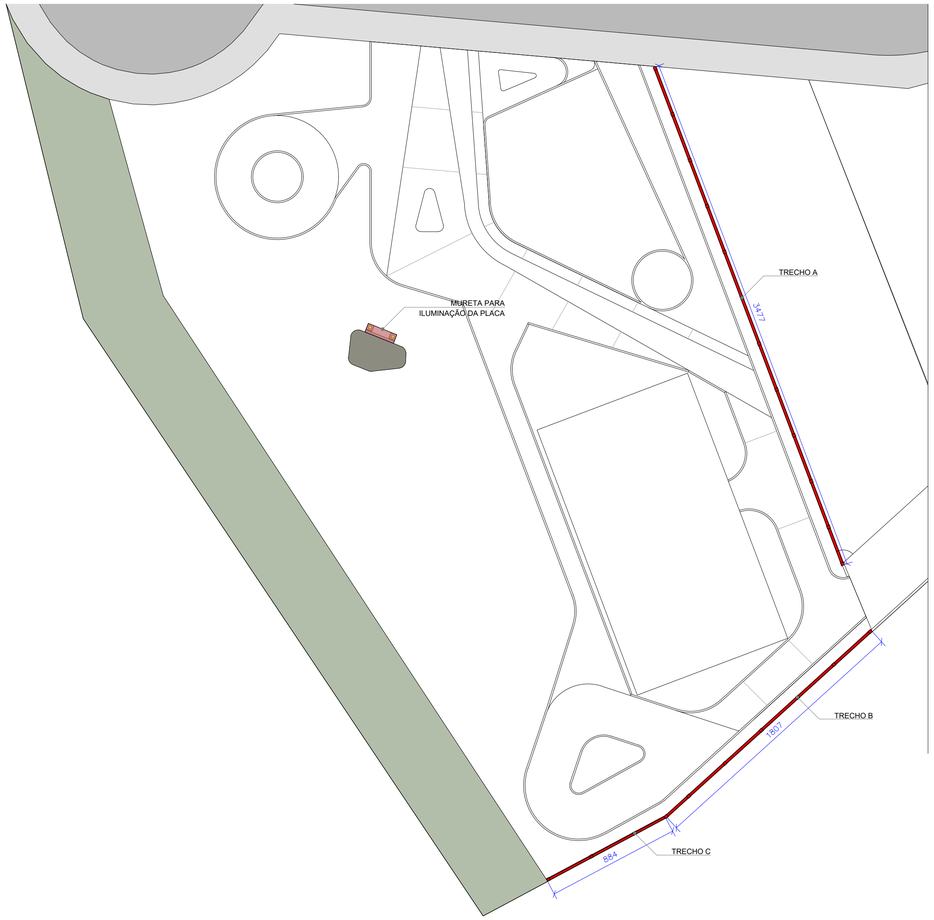


MURETA DESTINADA À FIXAÇÃO DA PLACA E À INSTALAÇÃO DO SISTEMA DE ILUMINAÇÃO.

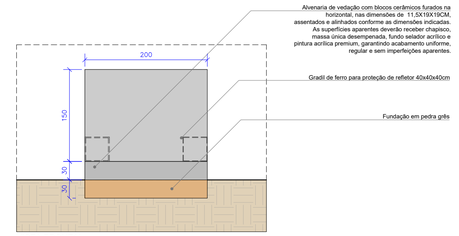

VISTA FRONTAL
1:50

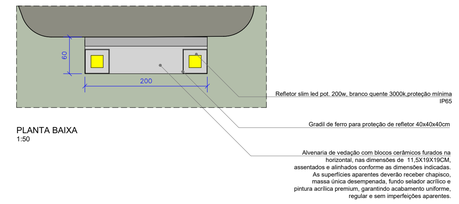


PLANTA BAIXA
1:50

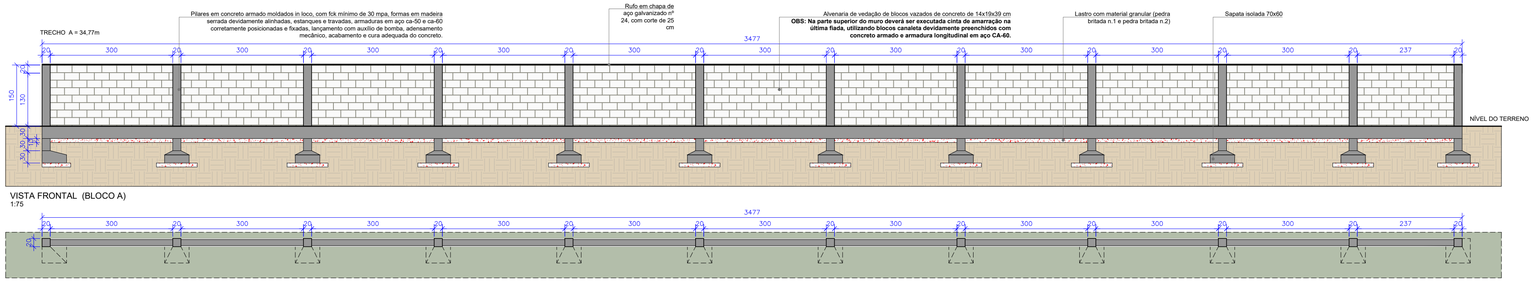


VISTA FRONTAL (BLOCO A)
1:75

PLANTA BAIXA (BLOCO A)
1:75

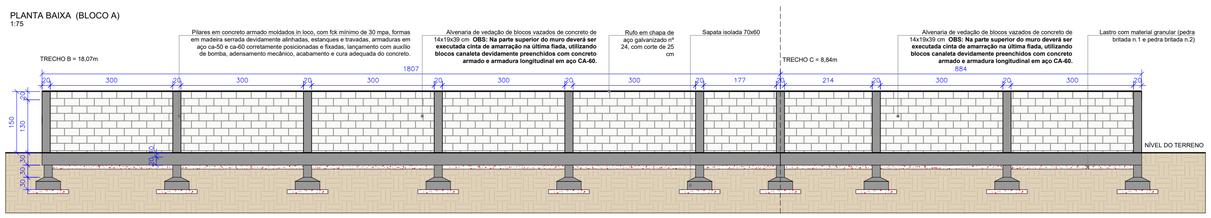

VISTA FRONTAL (BLOCO B)
1:75

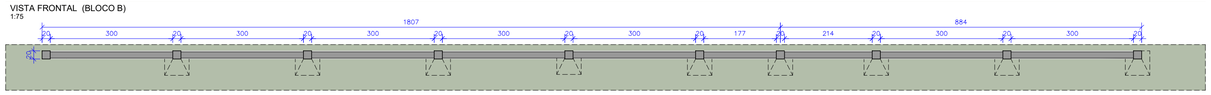

PLANTA BAIXA (BLOCO B)
1:75

VIVA SÃO CHICO

Secretaria Municipal de **Planejamento, Urbanismo, Desenvolvimento Econômico e Gestão**

OBRA/USO: **FECHAMENTO PARADAS - TIPO A**

LOCAL:

gov.br Documento assinado digitalmente
GUSTAVO DA SOIS ANDEGLIERI DE CASTRO
Data: 26/07/2026 10:55:02-0300
Verifique em https://validar.iti.gov.br

PROPRIETÁRIO: MUNICÍPIO DE SÃO FRANCISCO DE PAULA

PROJETO/RT: **GUSTAVO ANDEGLIERI**

PROJETO: **PLANTA BAIXA - DET. MUROS E MURETAS**

REVISÃO: **REV01**

PRANCHA: **08**

DATA: JULHO/2026

ESCALA: INDICADA NO PROJ.

DESENHO: GUSTAVO ANDEGLIERI