


DET. SETOR 01 - QUADRA DE ESPORTES

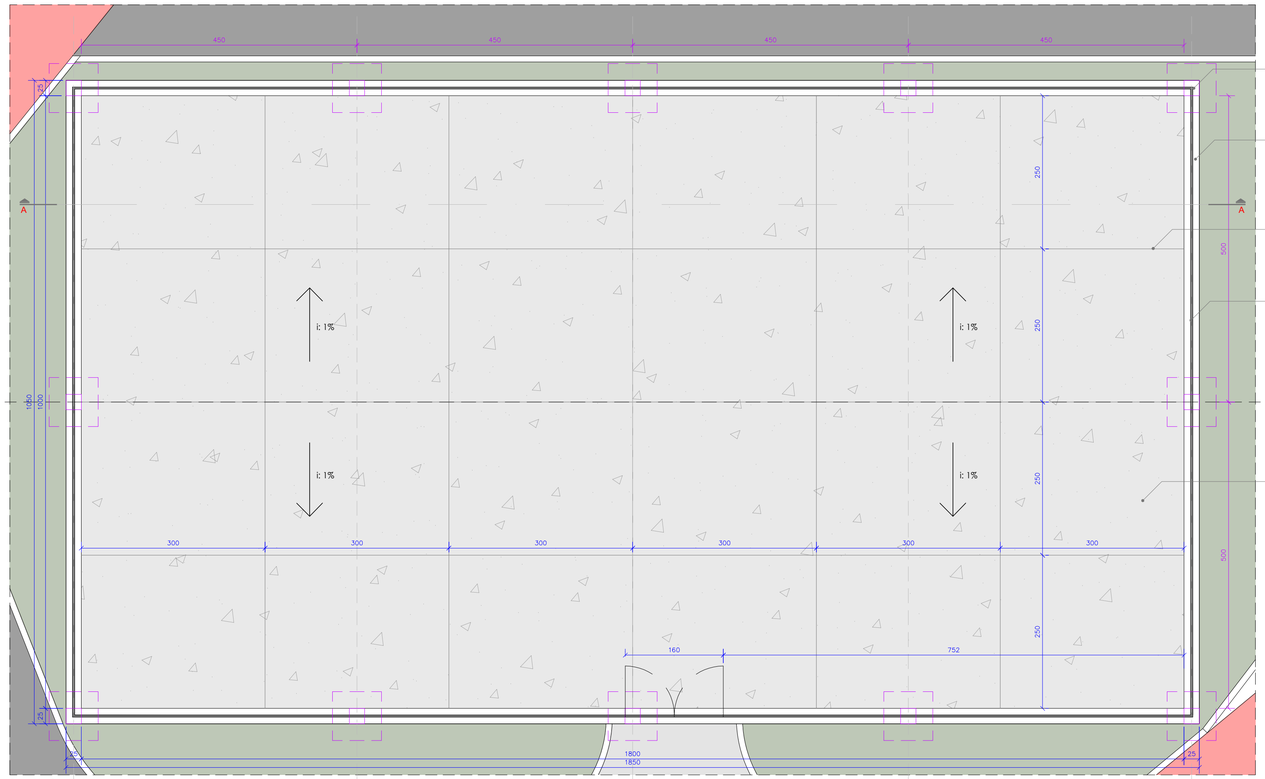


Setor 01 - Quadra de esportes
1:50

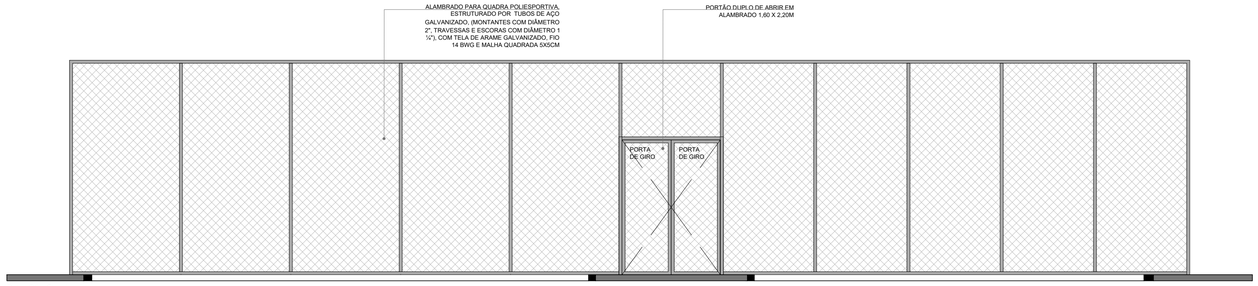


Setor 01 - Quadra de esportes
1:50

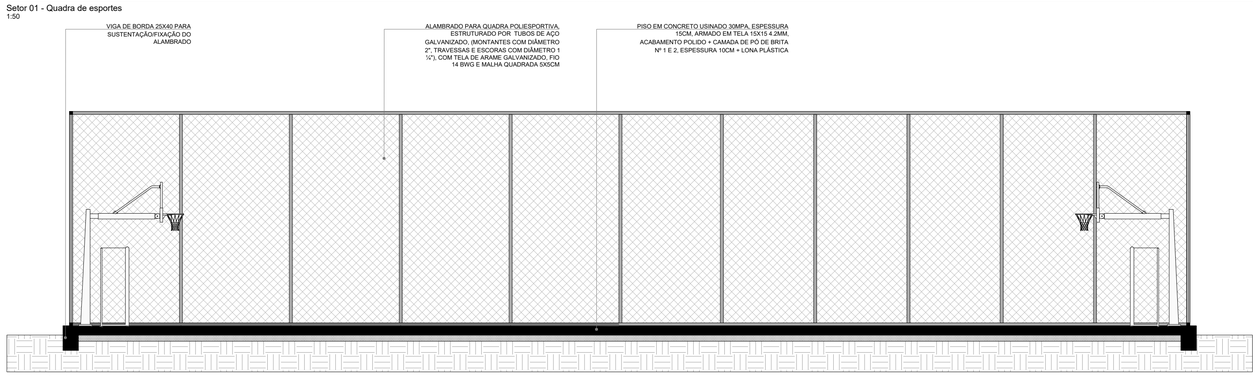

Setor 01 - Quadra de esportes
1:50

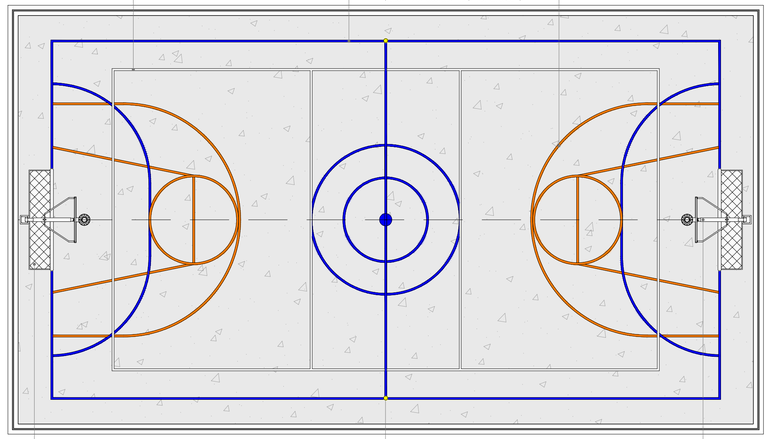

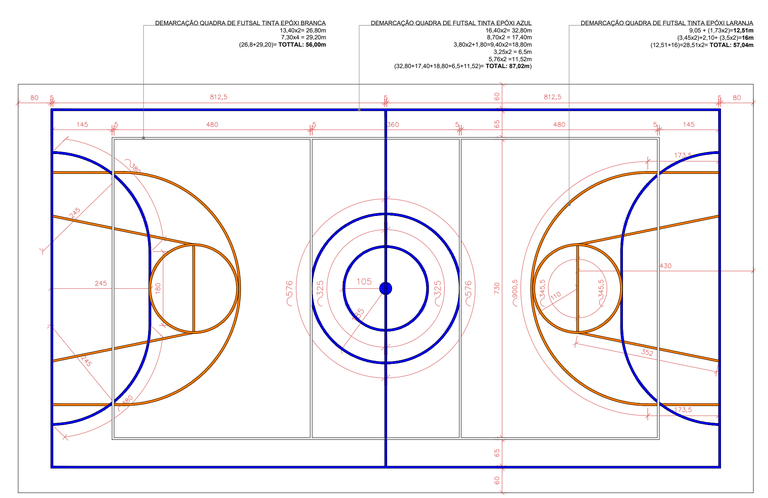



VIVA SÃO CHICO	Secretaria Municipal de **Planejamento, Urbanismo, Desenvolvimento Econômico e Gestão**
OBRA/USO: **PRAÇA DO RINCÃO** LOCAL: **LOTEAMENTO NOVO**	gov.br Documento assinado digitalmente **GUSTAVO DA SOIS ANDEGLIERI DE CASTRO** Data: 28/07/2026 10:50:44-0300 Verifique em https://validar.iti.gov.br
PROPRIETÁRIO: MUNICÍPIO DE SÃO FRANCISCO DE PAULA	PROJETO/RRT: **GUSTAVO ANDEGLIERI**
PROJETO: **DETALHAMENTO - QUADRA**	revisão: **REV01**
DATA: JUNHO/2026	ESCALA: 1/100
DESENHO: GUSTAVO ANDEGLIERI	PRANCHA: **04-A**