
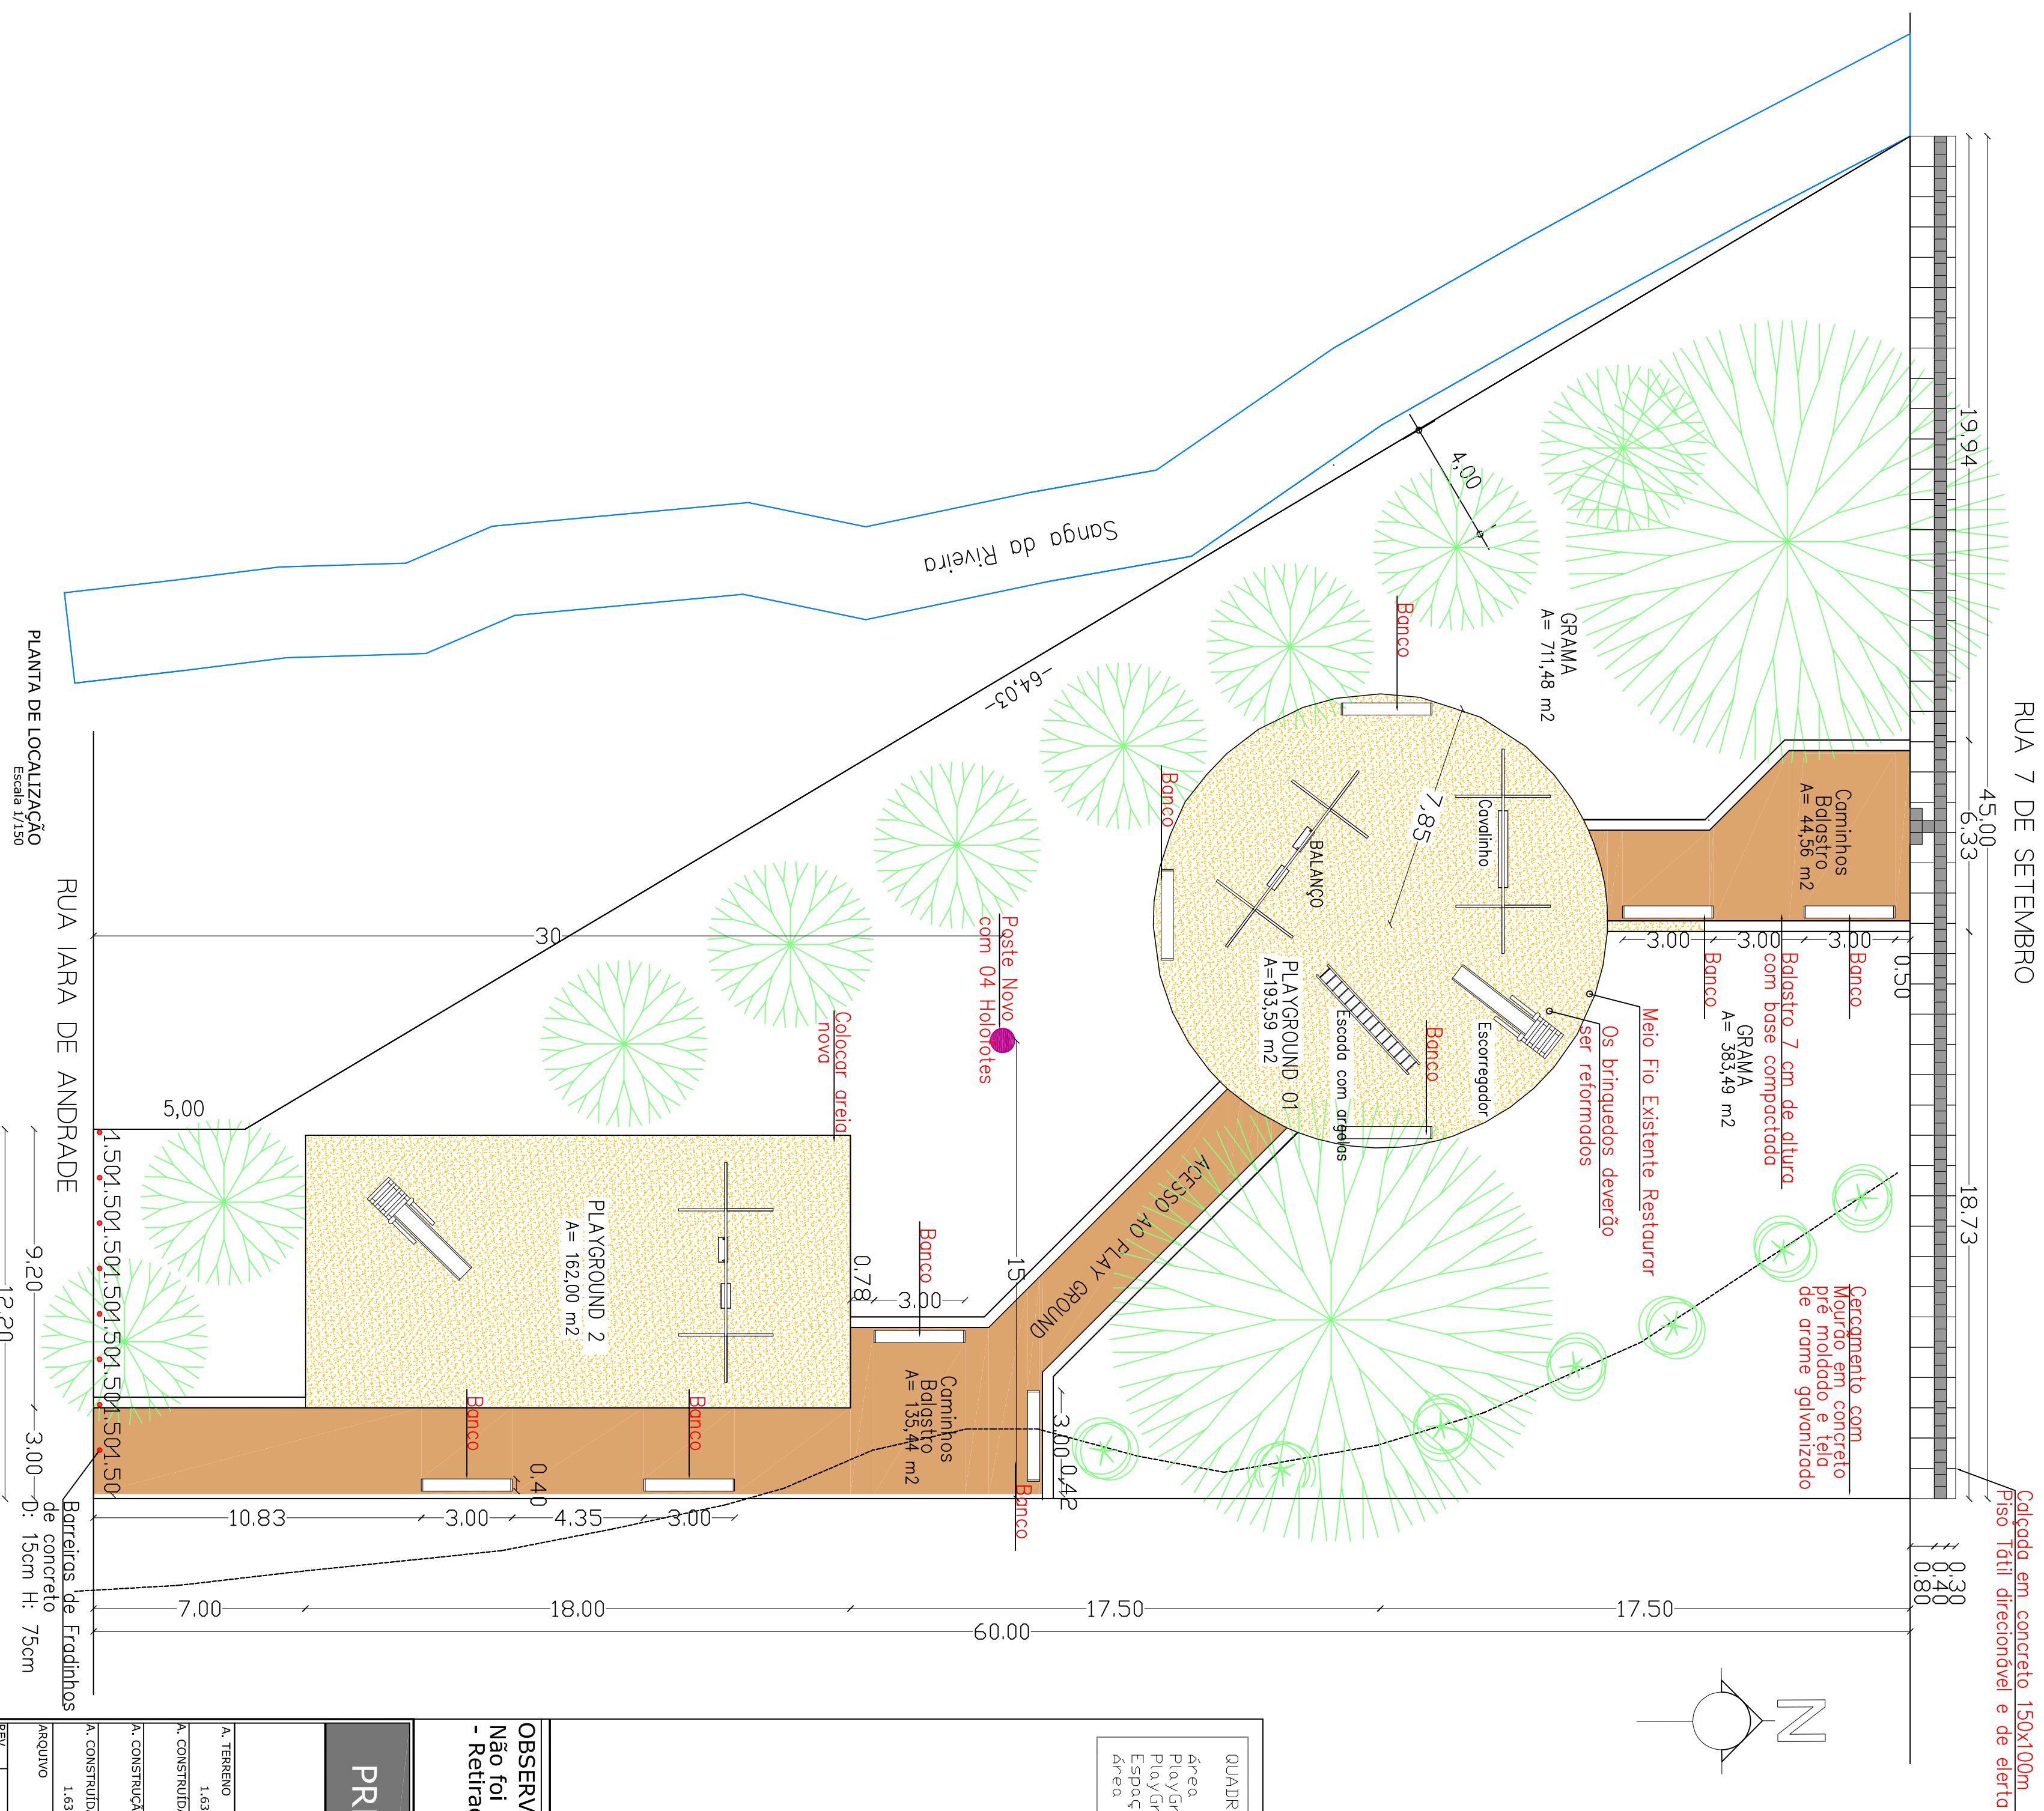
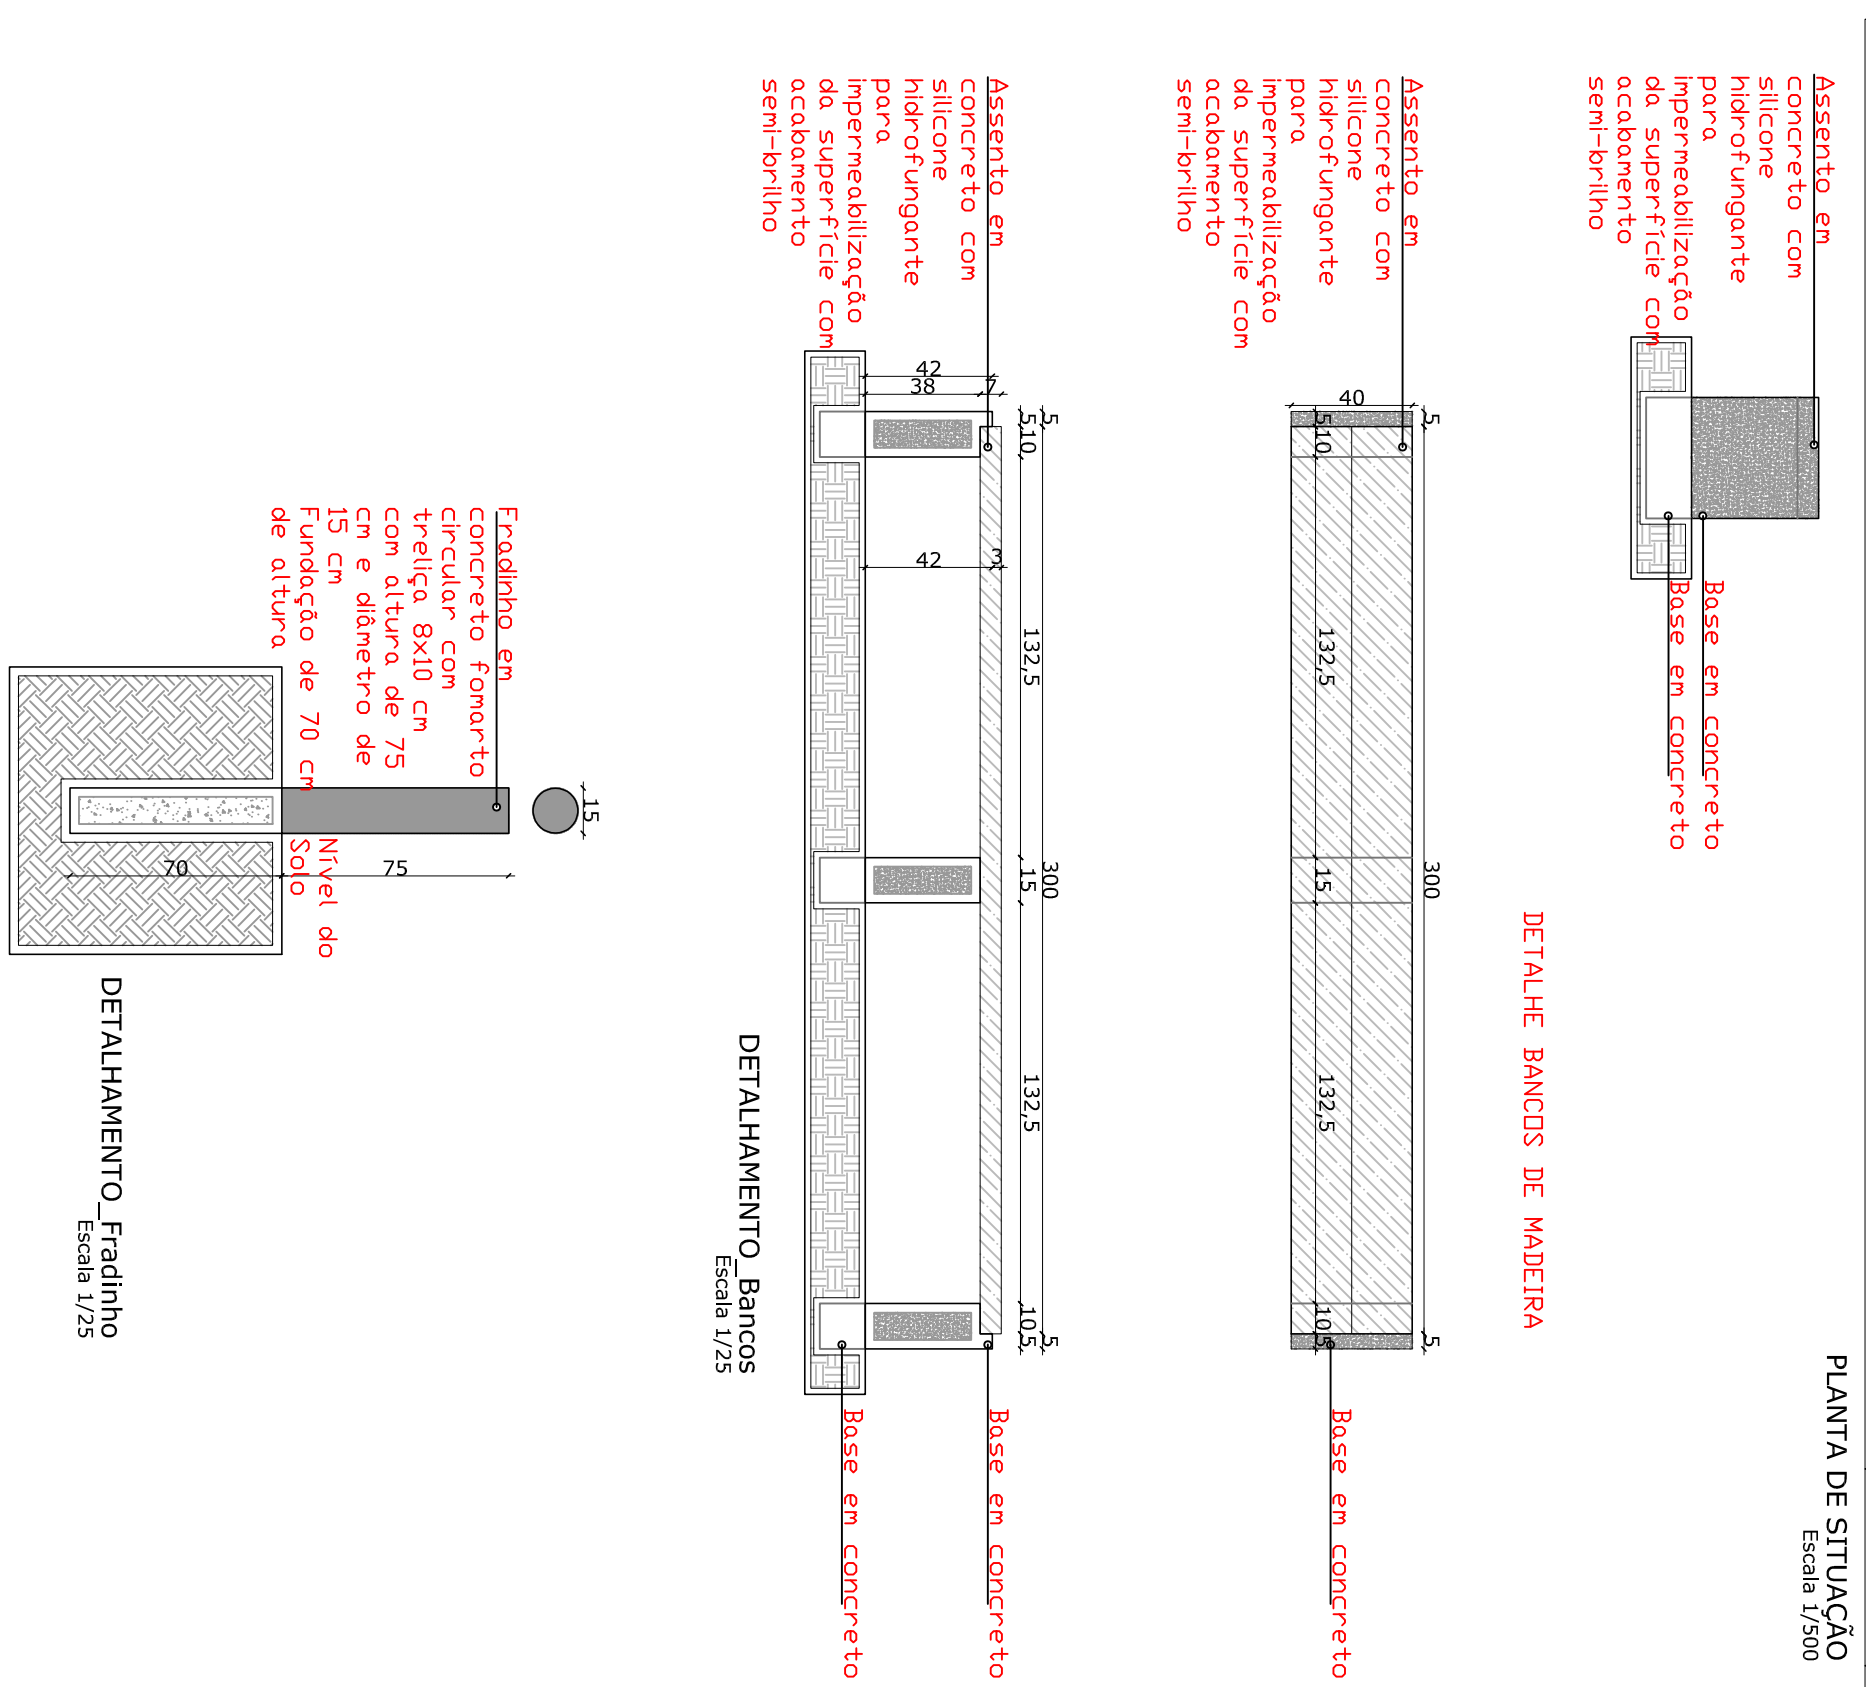


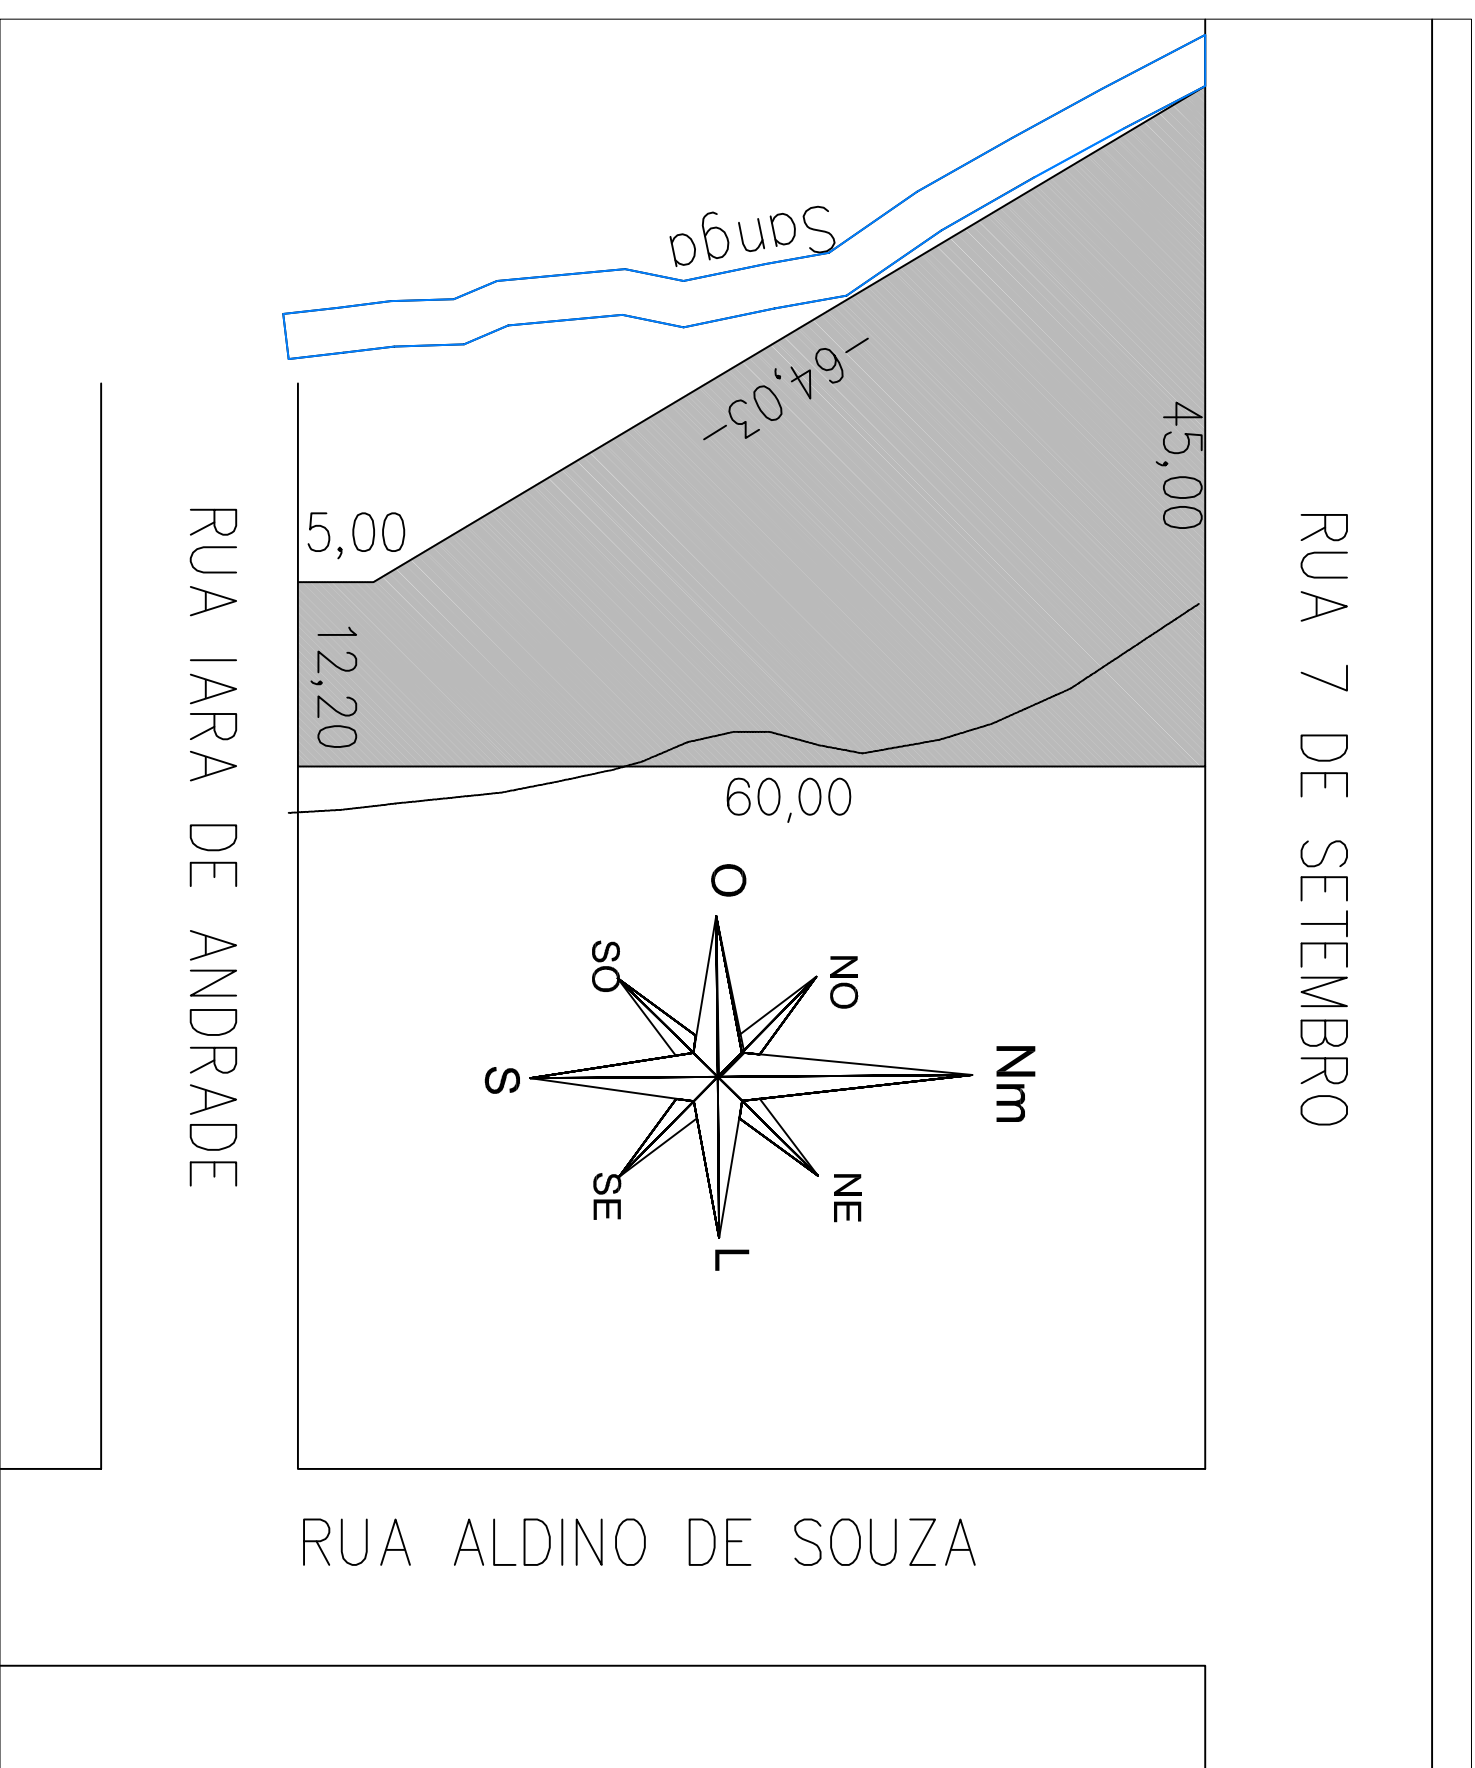

PREFEITURA MUNICIPAL DE SÃO GABRIEL	
SEMOU	PROJETO
OBRA: 1. TERREIRO 1,634,00 m² A. CONSTRUÇÃO ATUAL DESMONTAGENS: A. CONSTRUÇÃO - A. CONSTRUÇÃO FINAL 1,634,00 m² S ARQUIVO REG.	PROJETO DE REQUALIFICAÇÃO PRAÇA FAVORITO TEIXEIRA DE ANDRADE BAIRRO ANDRADE ENDEREÇO: Rua 07 de Setembro, Bairro Andrade - São Gabriel/RS ESCALA: Indistinta AUTOR PROJ.: SEMOU DATA: 08/05/2023 DESSENHISTA: Arq. Gerson D. S.
Assunto: PLANTA DE SITUAÇÃO, PLANTA DE LOCALIZAÇÃO, DESENVOLVIMENTO DANCOS E DESENVOLVIMENTO	Nº DA PRANCHA: A-01/01

QUADRO DE ÁREAS

Área Total da Proça:	1634,00	m ²
PlayGround 01:	193,59	m ²
PlayGround 02:	162,00	m ²
Espaço Gramado:	1.094,97	m ²
Área de Caminhos:	180,00	m ²

OBSERVAÇÕES:
Não foi realizado o Levantamento Planialtimétrico do Local
- Retirada do Cercamento em 26/09/2023

OBSERVAÇÕES:

PREFEITURA MUNICIPAL DE SÃO GABRIEL

SEMOUR

PRAÇA FAVORINO TEIXEIRA DE ANDRADE
BAIRRO ANDRADE

BAIKRO ANDRADE

PREFEITURA MUNICIPAL DE SÃO GABRIEL

Normalized Timeline

LOCALIZAÇÃO, DETALHAMENTO BANCOS E FRADINHO

Direitos Autorais reservados a Arq. Oriana Dickel Segabinaz

A-01/01