


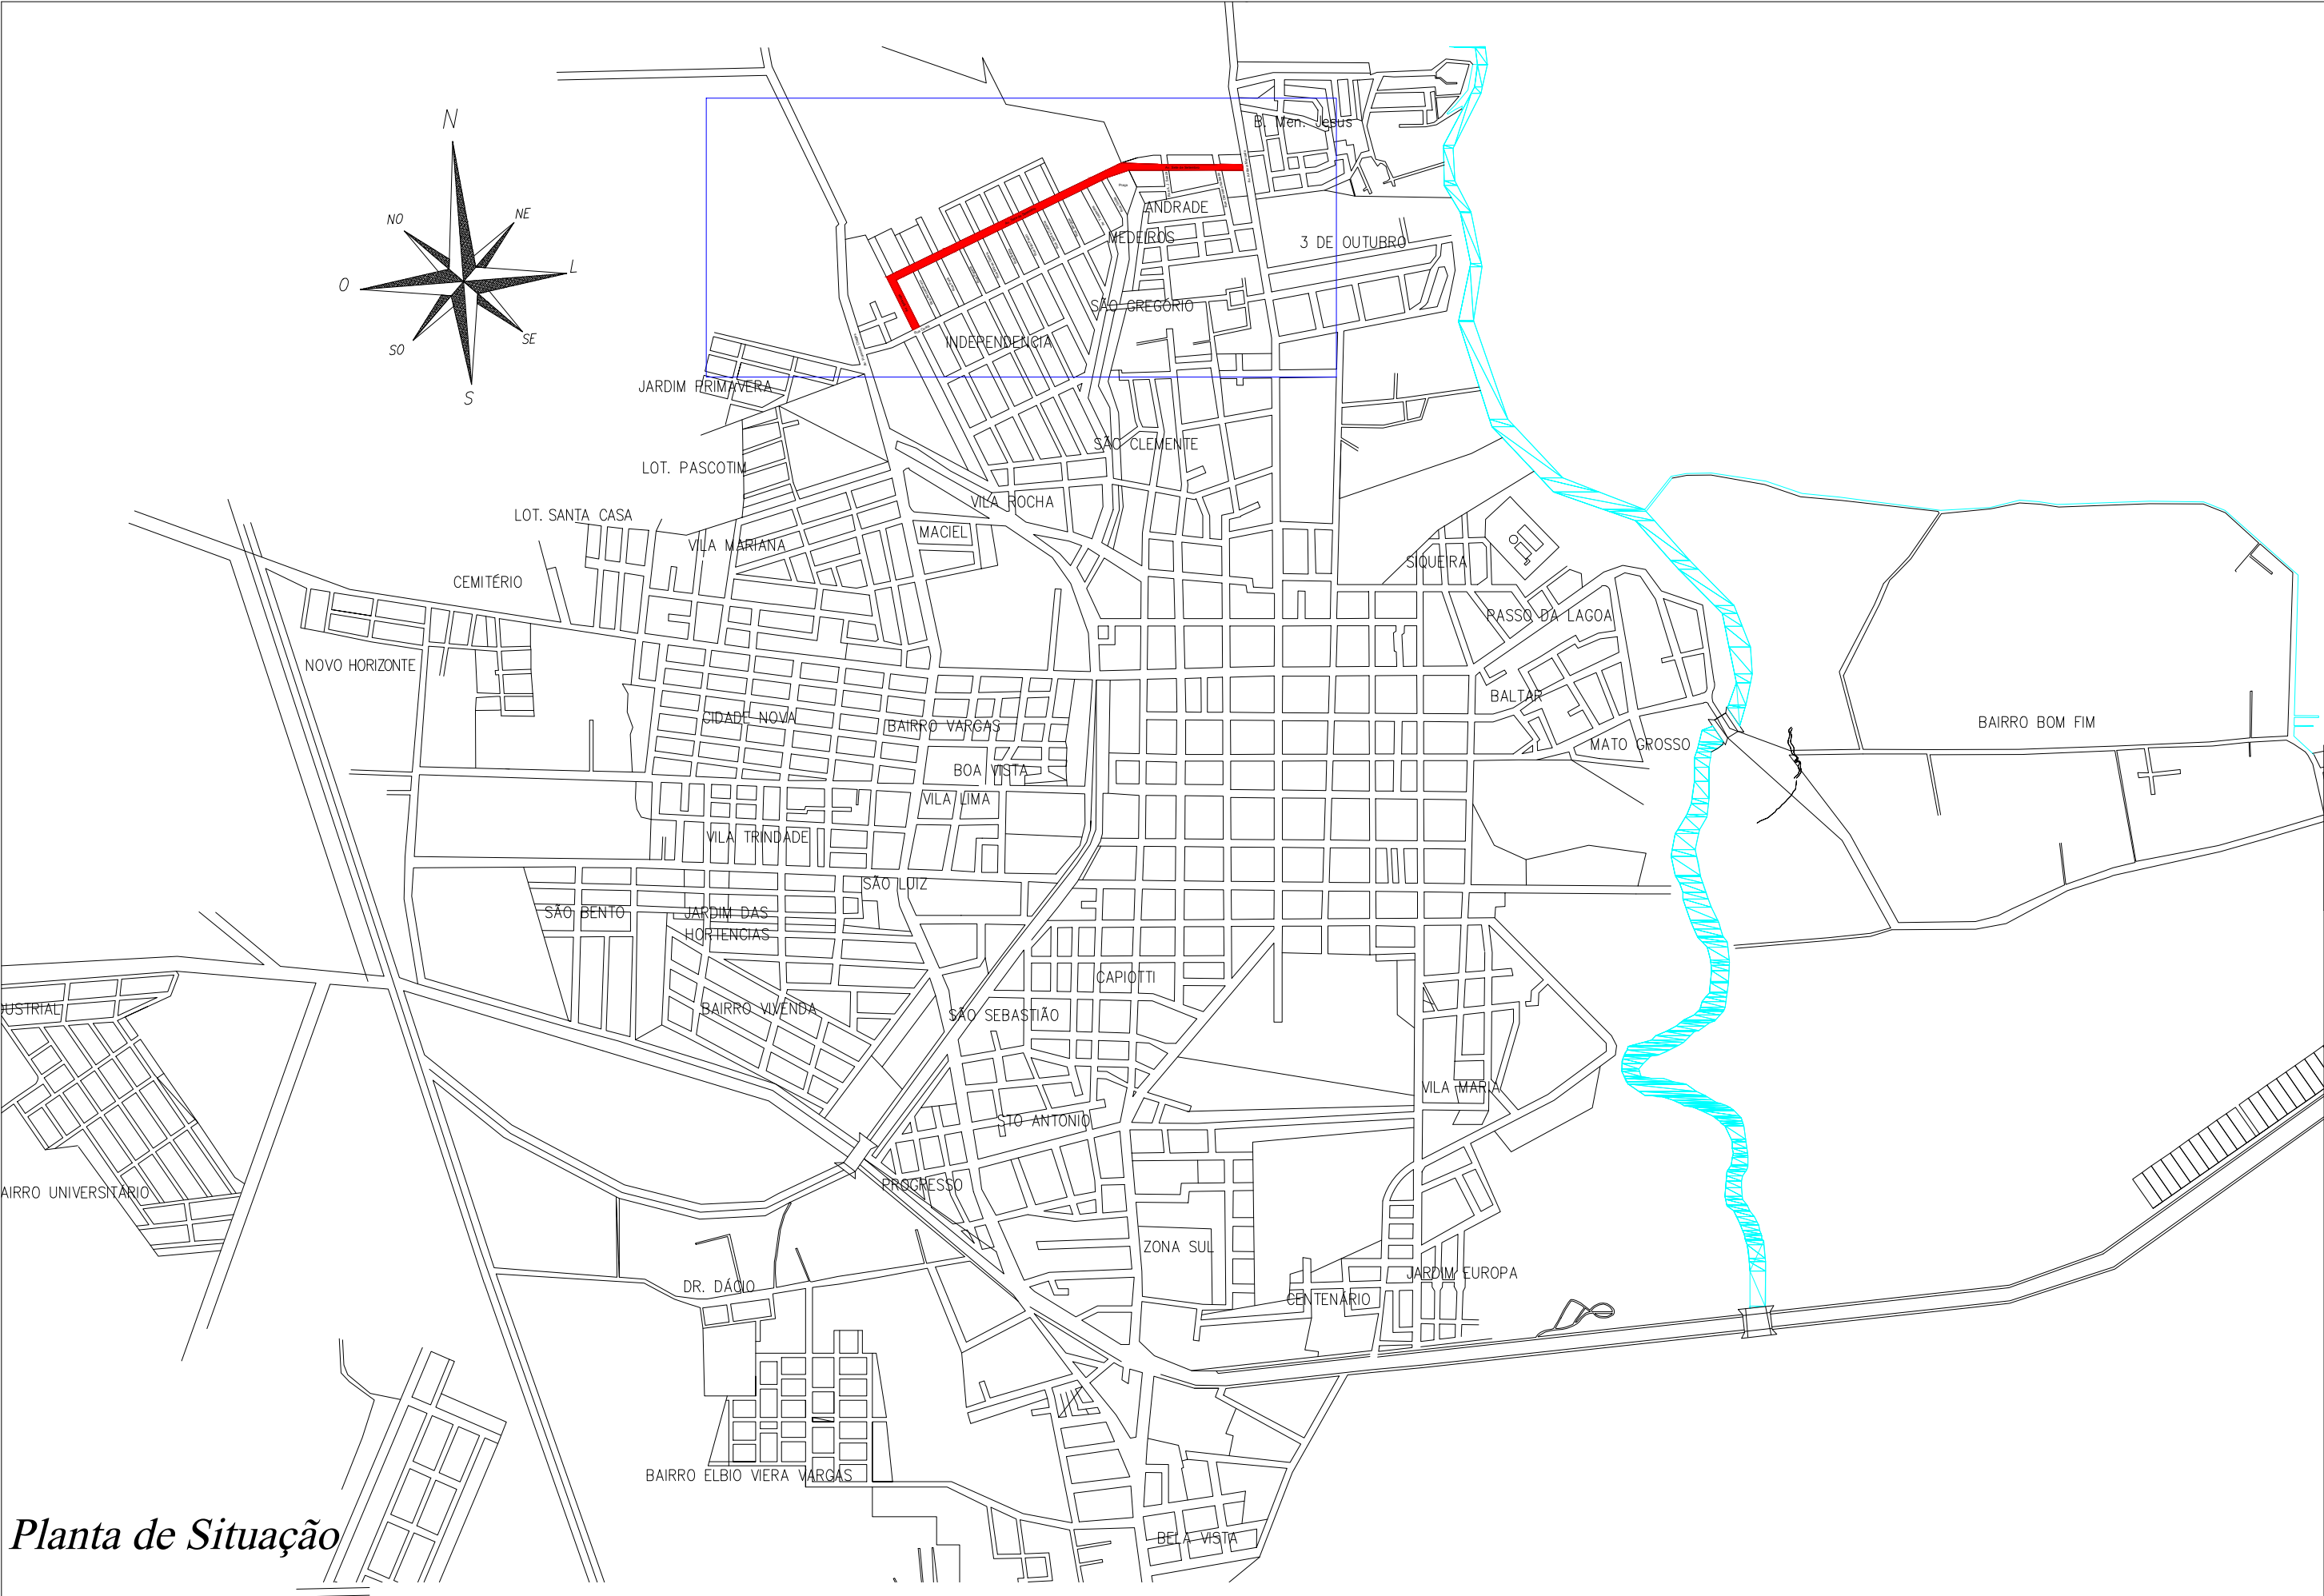

Planta de Situação



Planta de Localização

Projeto de Pavimentação Asfáltica
Sobre Pedras Irregulares
Av. Sete de Setembro e Av. Ipiranga

LOCAL : Av. 7 de Setembro e Av. Ipiranga - Bairros Andrade e Independência

ESCALA : Indicada

DATA: São Gabriel, Julho de 2026

CONTEÚDO: Situação/Localização

PROPRIETÁRIO

PRANCHA
01

RESP. TÉCNICO

LUCAS GONÇALVES MENEZES
Prefeito Municipal

GUILHERME CERETTA FLORES
Engenheiro Civil - CREA/RS 241686

ARTE GRÁFICA
GUILHERME