



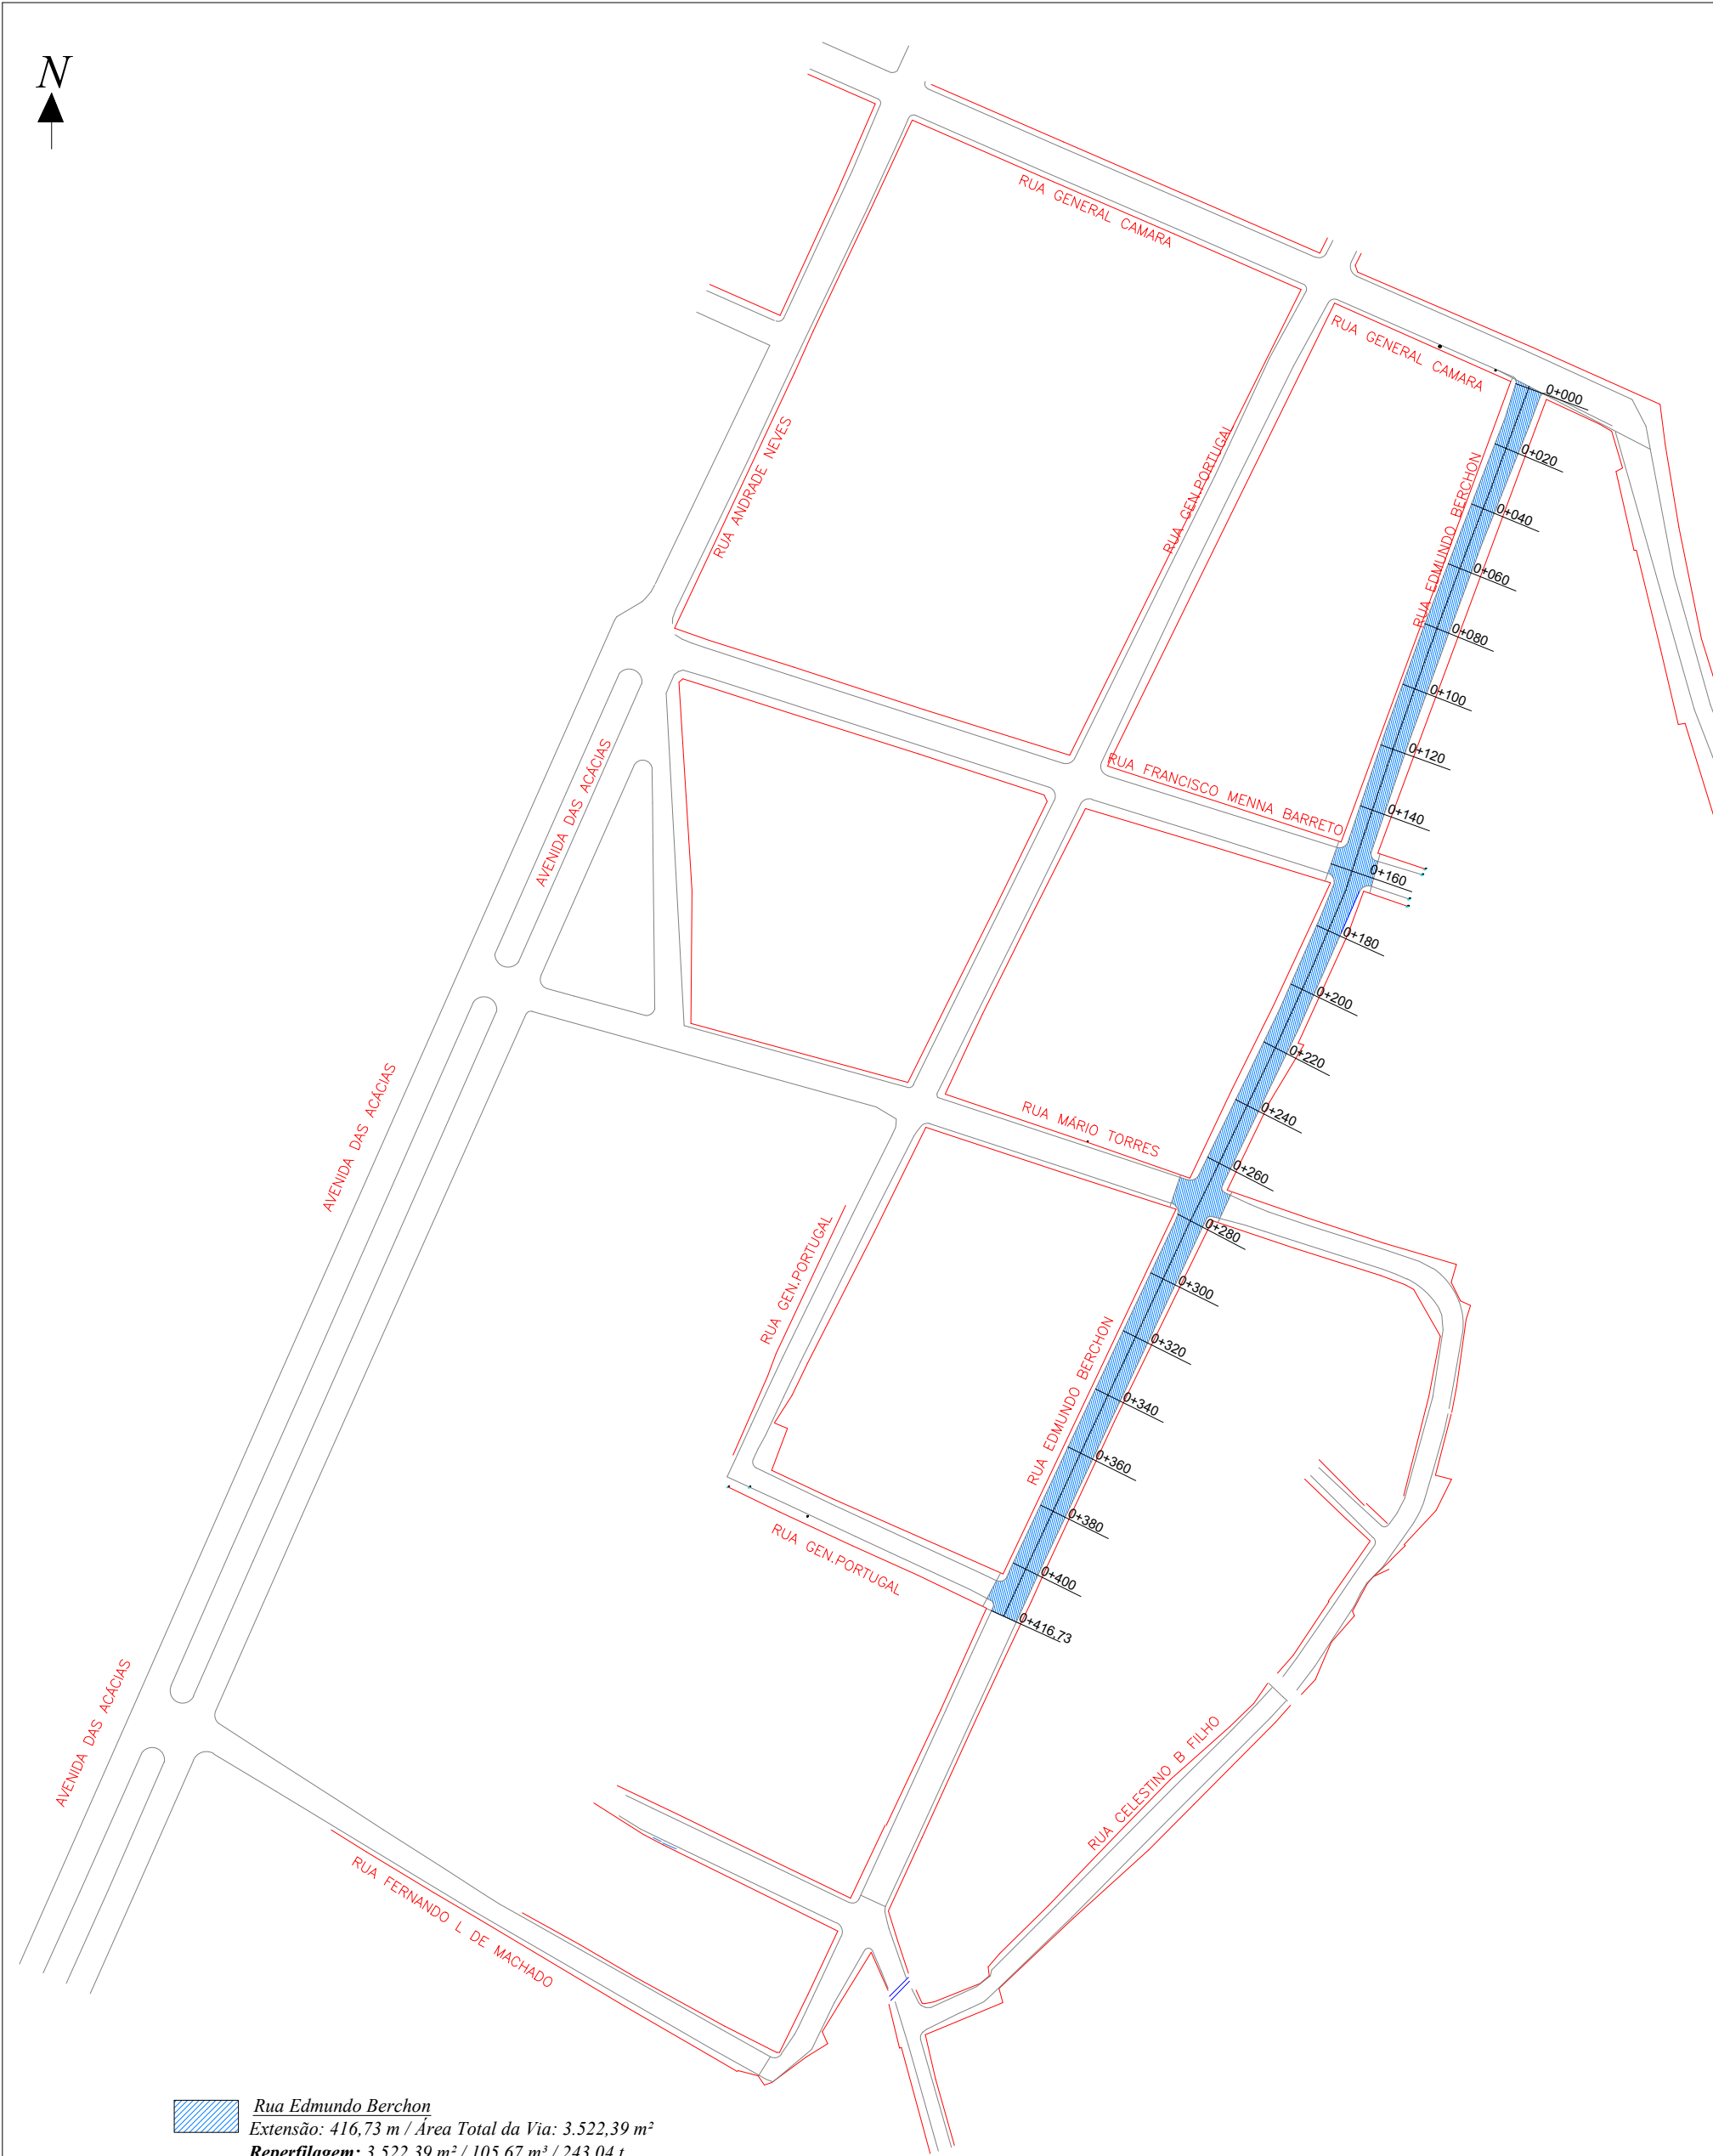


Rua Edmundo Berchon
Extensão: 416,73 m / Área Total da Via: 3.522,39 m²
Reperfilagem: 3.522,39 m² / 105,67 m³ / 243,04 t
Capa: 3.282,03 m² / 98,46 m³ / 226,46 t

SEÇÃO TIPO
RUA EDMUNDO BERCHON
(entre General Câmara e Mário Torres)

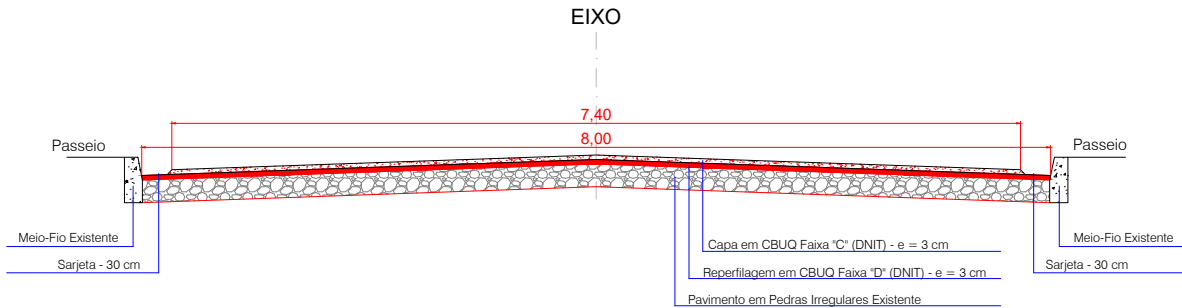

SEÇÃO TIPO
RUA EDMUNDO BERCHON
(entre Mário Torres e Gen. Portugal)

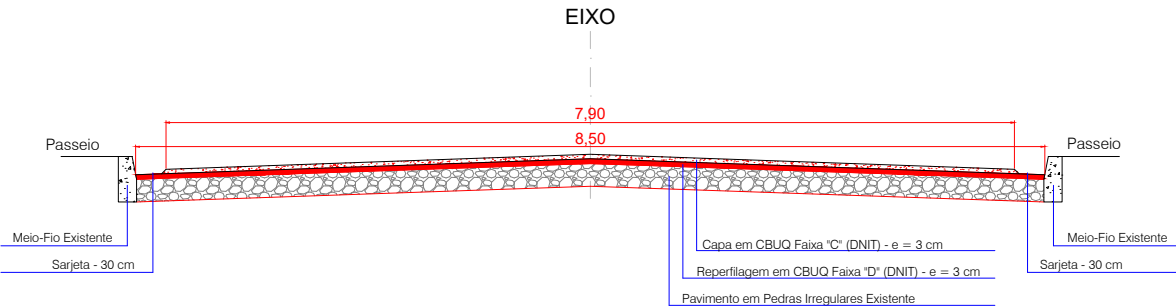

PREFEITURA MUNICIPAL DE SAO GABRIEL
PALÁCIO PLÁCIDO DE CASTRO

SECRETARIA MUNICIPAL DE OBRAS E URBANISMO

*Projeto de Pavimentação Asfáltica
Sobre Pedras Irregulares
Rua Edmundo Berchon*

LOCAL : Rua Edmundo Berchon - Bairro Vila Maria

ESCALA : Indicada

DATA: São Gabriel, Julho de 2026

CONTEÚDO: Pavimentação

PROPRIETÁRIO:

LUCAS GONÇALVES MENEZES
Prefeito Municipal

RESP. TÉCNICO:

GUILHERME CERETTA FLORES
Engenheiro Civil - CREA/RS 241686

PRANCHA
02

ARTE GRÁFICA
GUILHERME