
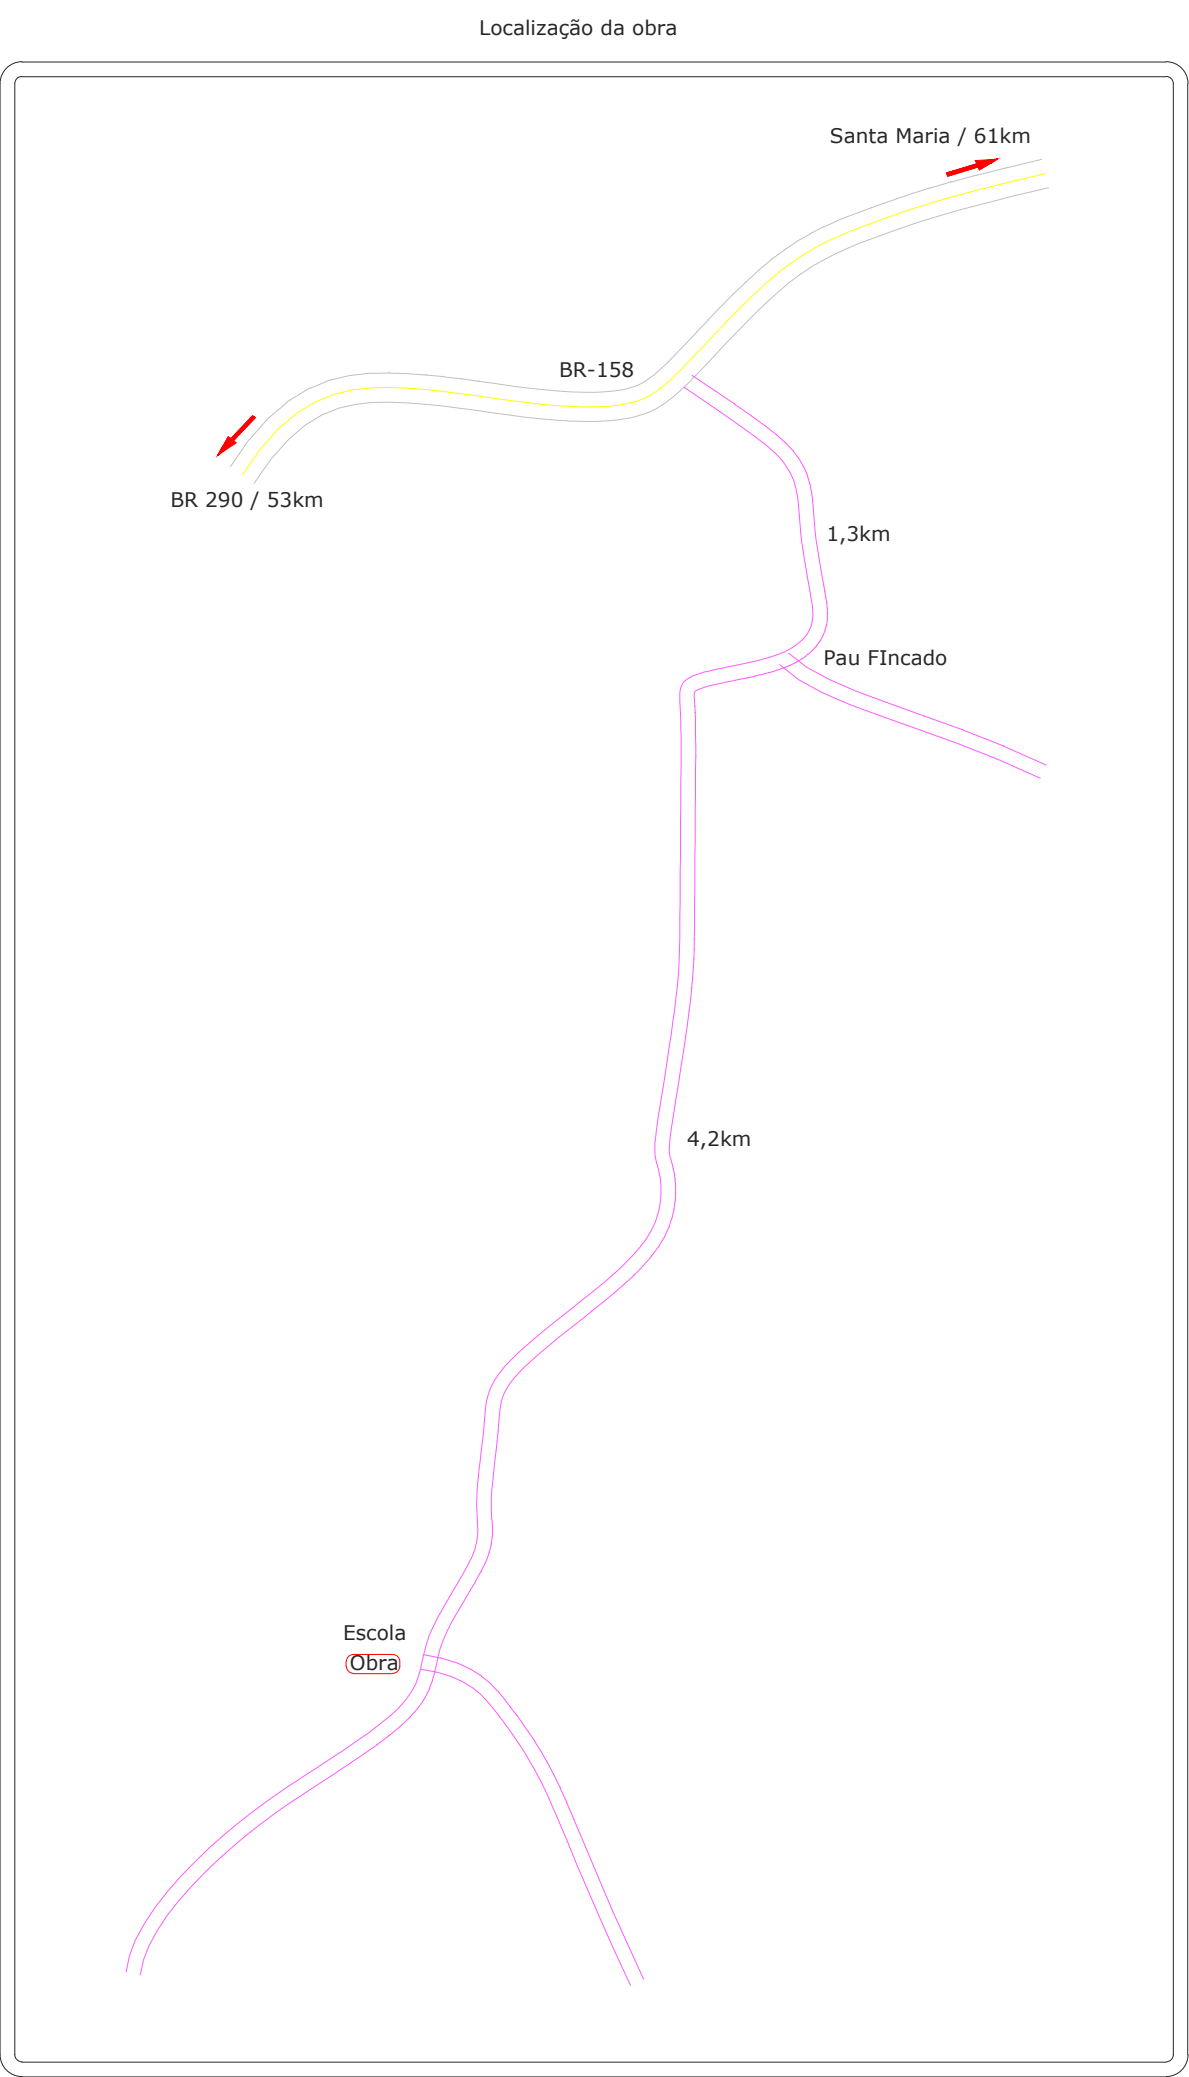
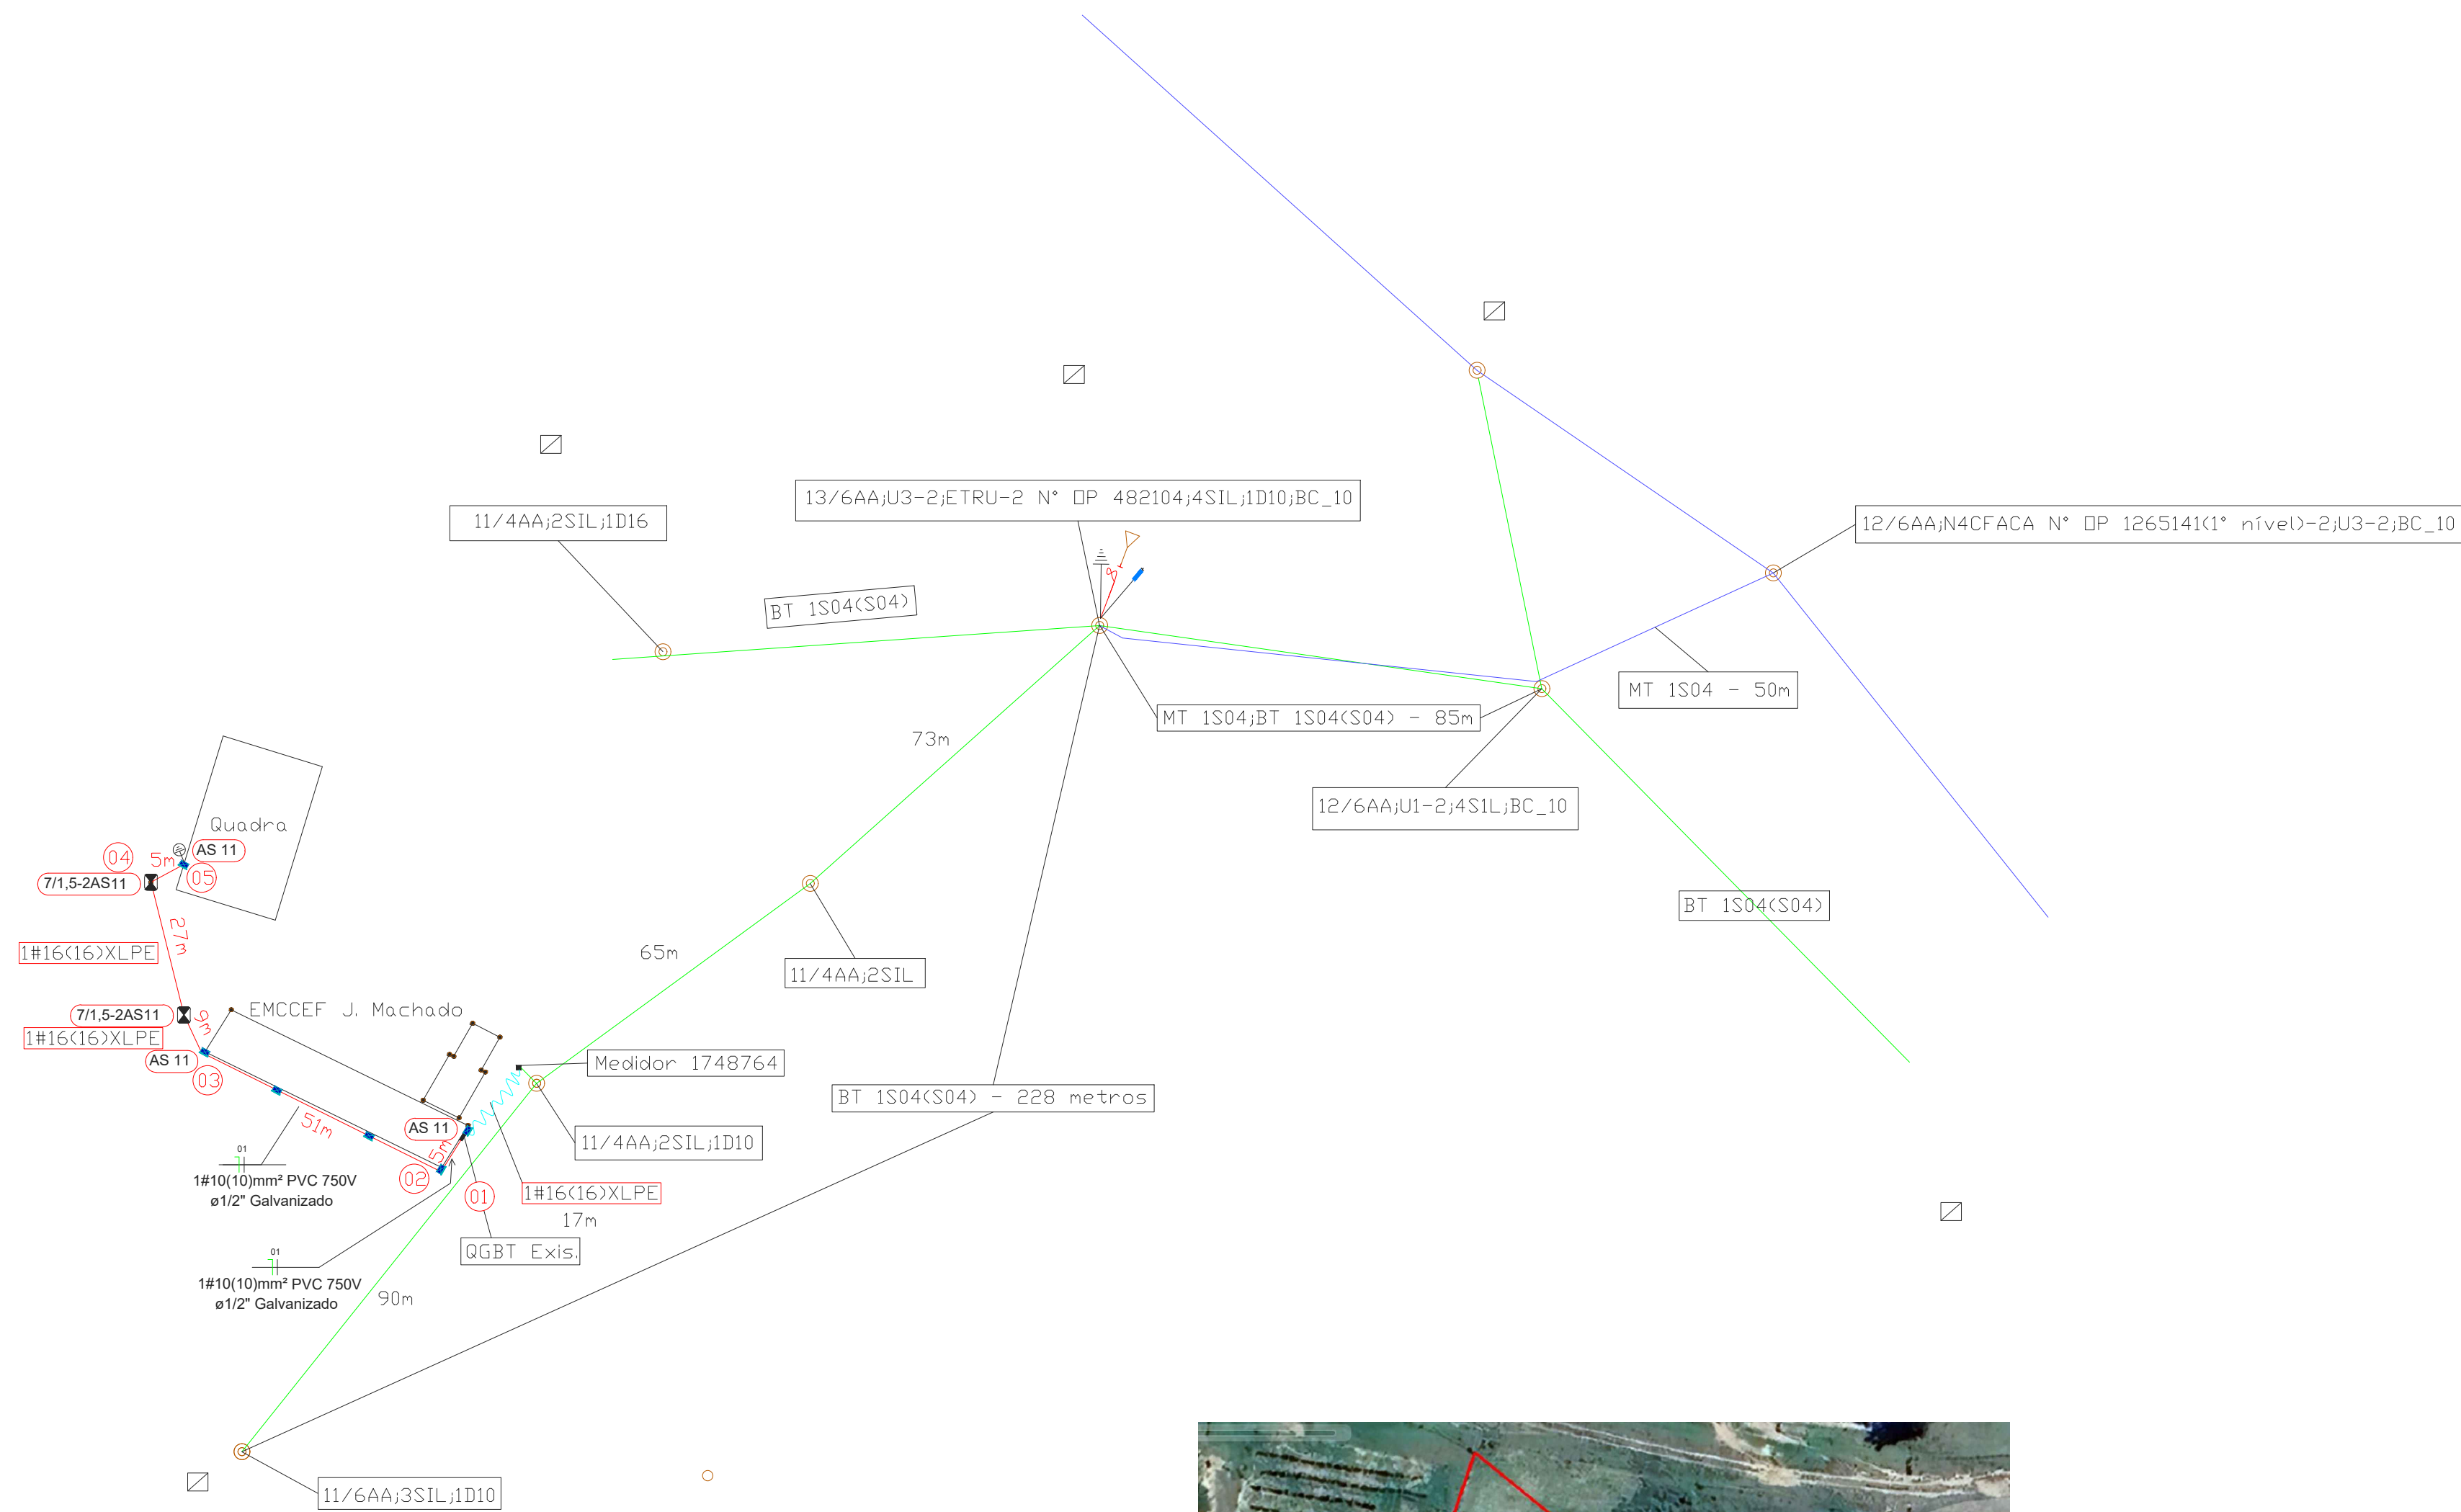


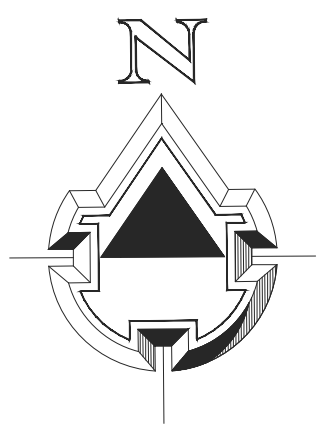

LINEA REDES ELÉTRICAS
São Pedro do Sul - RS

ILUMINAÇÃO QUADRA POLIESPORTIVA
EMCEE JERONIMO MACHADO

DATA	23/03/26	LOCALIZAÇÃO:	SANTA ANTONIO	PRANCHA	01 / 02
ESCALA	1:1.000		SÃO GABRIEL - RS		
ART:	14196778				
PROJETO	Paulo				
RESP. TÉCNICO					
Eng. Elet. João Aloisio F. Silva - CREA RS 011860					
PROPRIETÁRIO					
Prefeitura Municipal de São Gabriel					

☐ Possui Licenciamento Ambiental
☒ Não Possui Necessidade de Licenciamento Ambiental

Sistema de Projeção
☒ UTM ☐ TM ☐ Geogr
Datun
☒ WGS 84 ☐ SAD 69
Fuso
☒ 21J ☐ 22J