
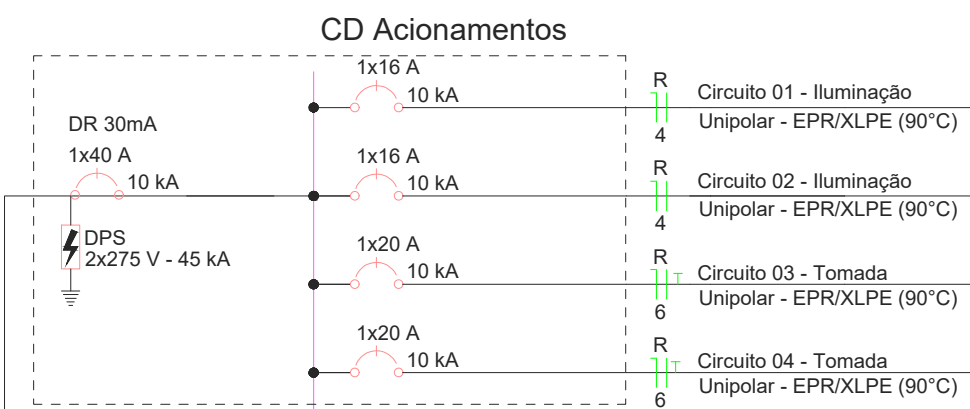
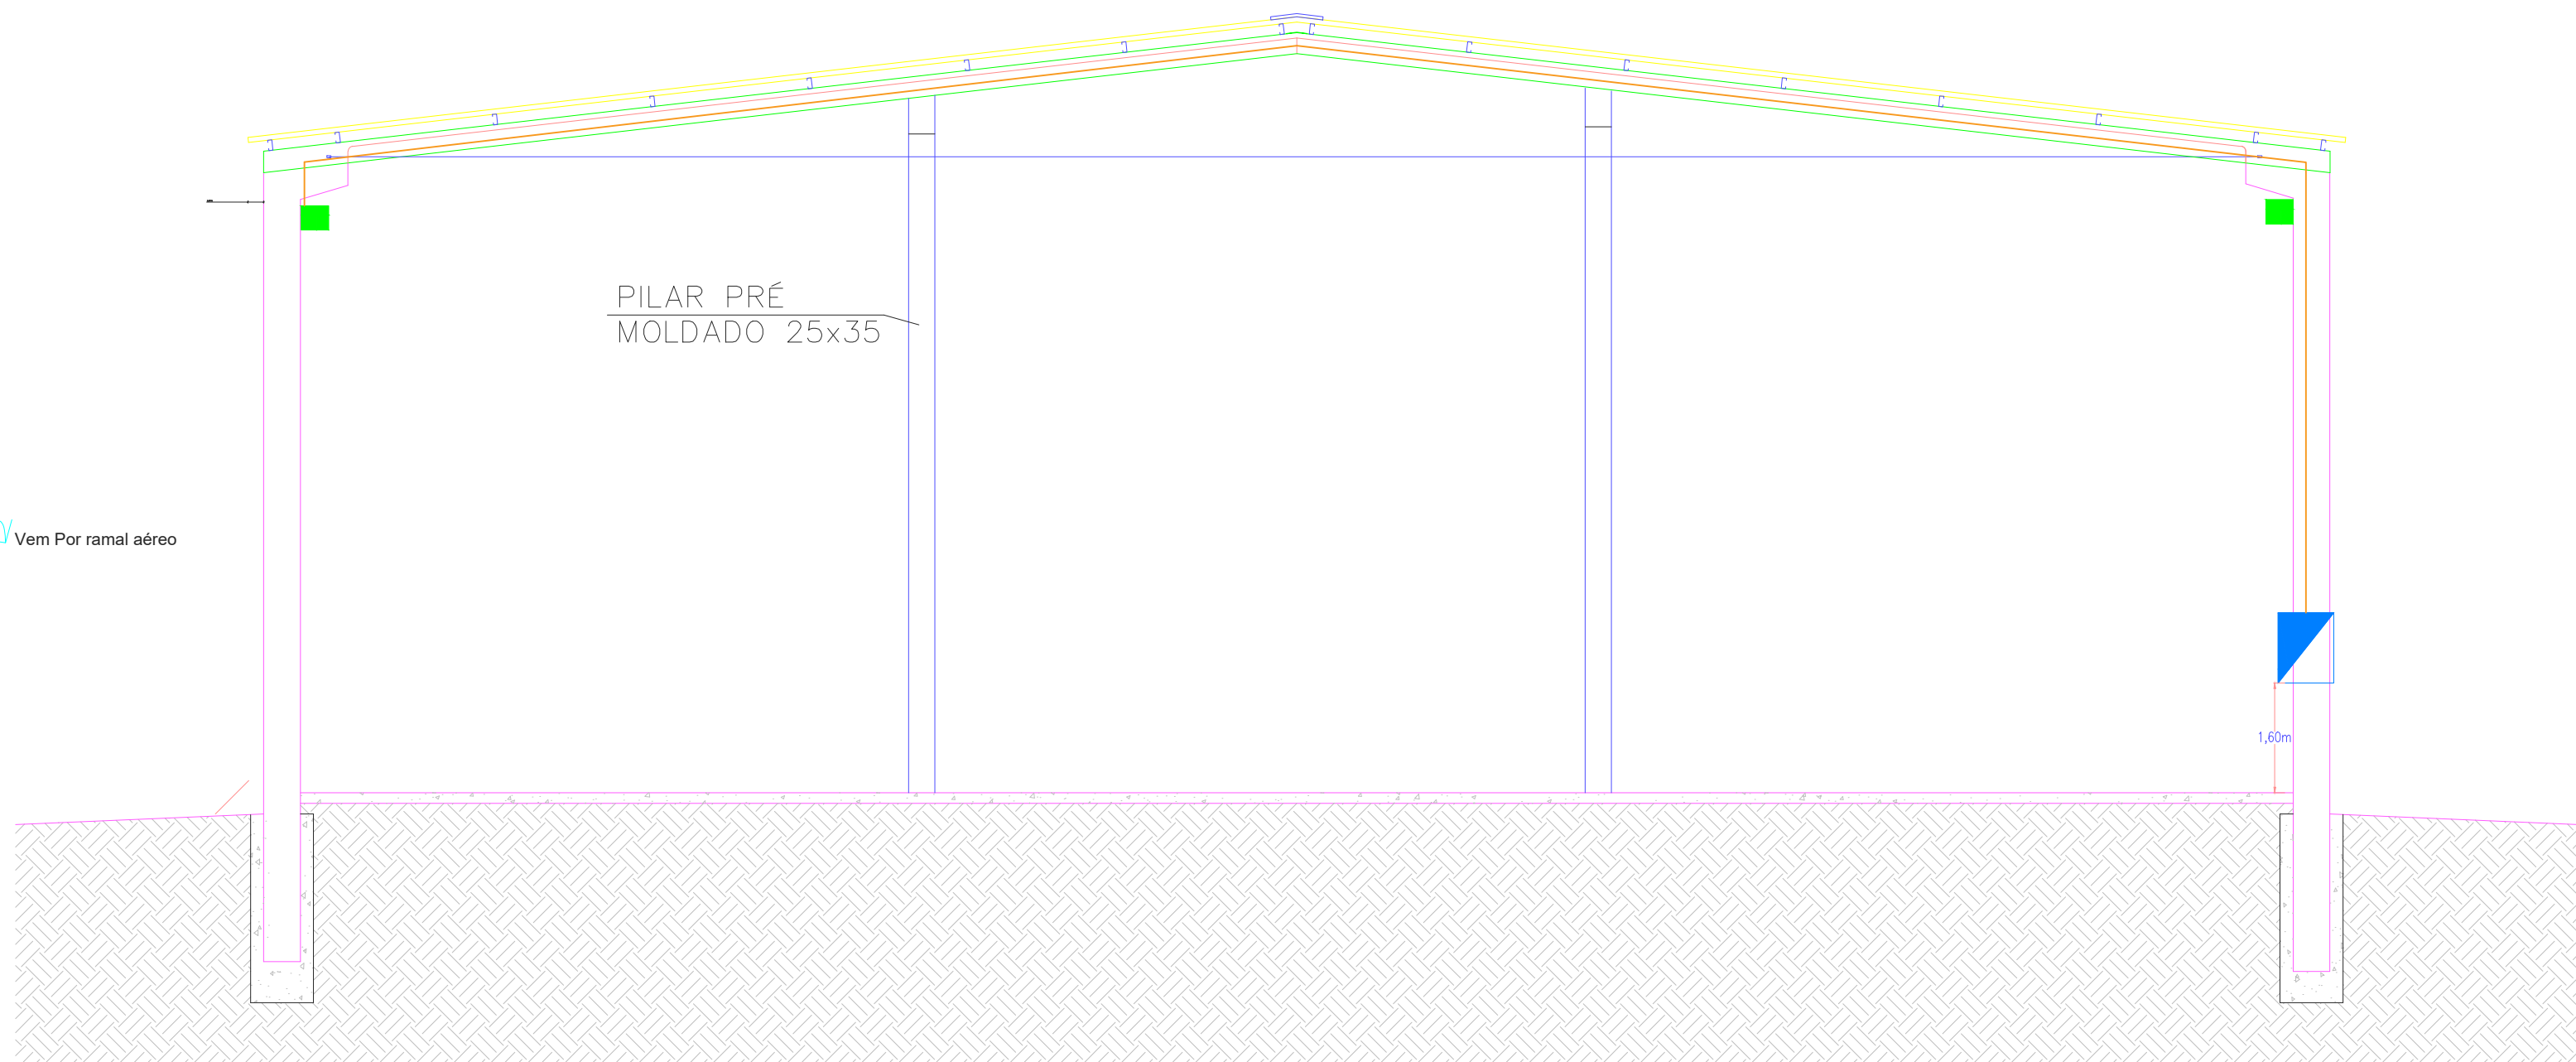


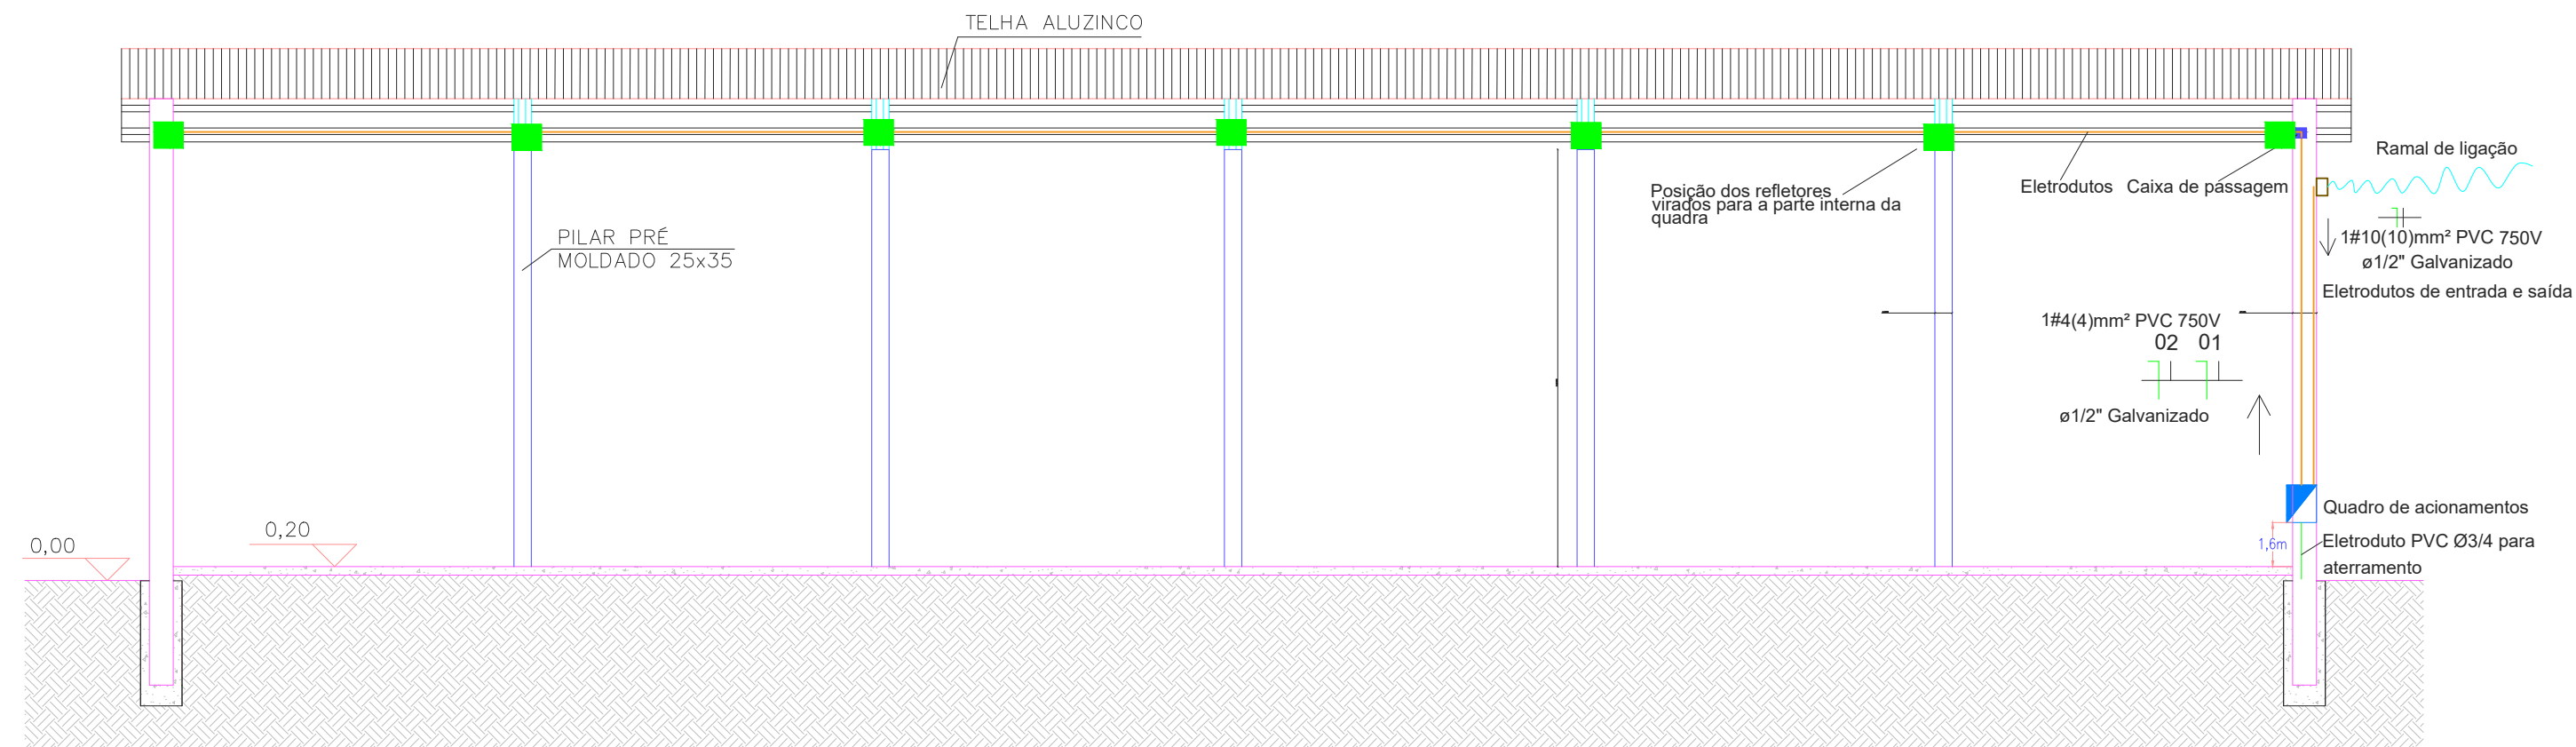

Medição 1x63A

Instalações existentes


- Notas:
- Junto ao quadro de acionamentos deverão ser previstas duas tomadas para eventual ligação de equipamentos.
 - A malha de aterramento deverá ser efetuada na parte externa da edificação e independente das demais edificações.

Legenda de Simbologia


	Refletor LED 200W IP66 tipo modular - a instalar
	Tomada média 2p+1 20A instalada junto a caixa de acionamentos
	Caixa de passagem 20x20 cm
	Eletroduto Galvanizado
	Ramal de ligação multiplex
	Cabo de cobre nú
	Condutores, neutro, fase, retorno e terra, com indicação de circuito, comando e bilota.



Exemplo de Condulete PVC padrão cinza para as conexões entre os eletrodutos em instalações aparentes internas.

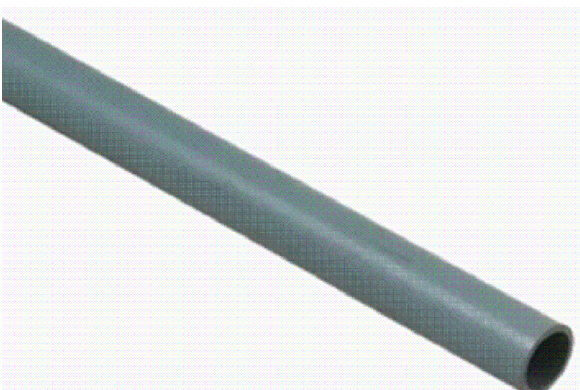

Exemplo de Eletroduto PVC padrão cinza para as instalações aparentes internas.

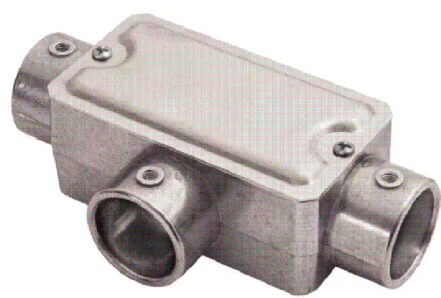

Exemplo de Condulete metálico para as conexões entre os eletrodutos em instalações aparentes externas.



Exemplo de Eletroduto metálico para as instalações aparentes externas.



Refletor 200W IP 66

- ☐ Possui Licenciamento Ambiental
☒ Não Possui Necessidade de Licenciamento Ambiental



LINEA REDES ELÉTRICAS
São Pedro do Sul - RS

DATA	23/03/26	ILUMINAÇÃO QUADRA POLIESPORTIVA EMCEF JERONIMO MACHADO	LOCALIZAÇÃO: SANTA ANTONIO SÃO GABRIEL - RS	PRANCHA 01 / 02	
ESCALA	1:1.000				
ART: 14196778					
PROJETO	Paulo				
RESP. TÉCNICO	Eng. Elet. João Aloisio F. Silva - CREA RS 011860				
PROPRIETÁRIO	Prefeitura Municipal de São Gabriel				