
LEGENDA


C.S	CAIXA SIFONADA
C.Sb	CAIXA DE SABÃO
C.G	CAIXA DE GORDURA
C.I	CAIXA DE INSPEÇÃO
R.S	RALO SIFONADO
TV	TUBO DE VENTILAÇÃO
⟸	SENTIDO DO ESCOAMENTO
i	INCLINAÇÃO DA TUBULAÇÃO EM %

Notas:
1. Os tubos e conexões devem ser de PVC rígido, resistentes, duráveis e ótima estanqueidade.
2. Os tubos e conexões deverão ser soldadas com adesivo plástico ou anel de borracha para a sua vedação.
3. A tubulação com diâmetro de 75mm ou inferior deverá ter declividade mínima de 2% e, para as de diâmetro de 100mm ou maior, deverá ter declividade mínima de 1%.

DETALHE DA CAIXA DE INSPEÇÃO - CI

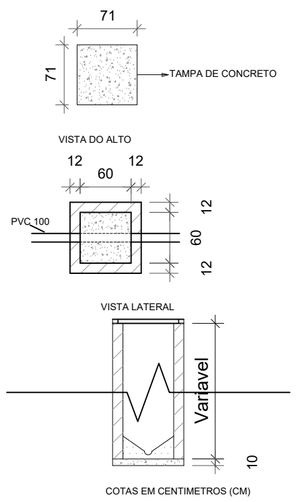

DETALHES sem escala

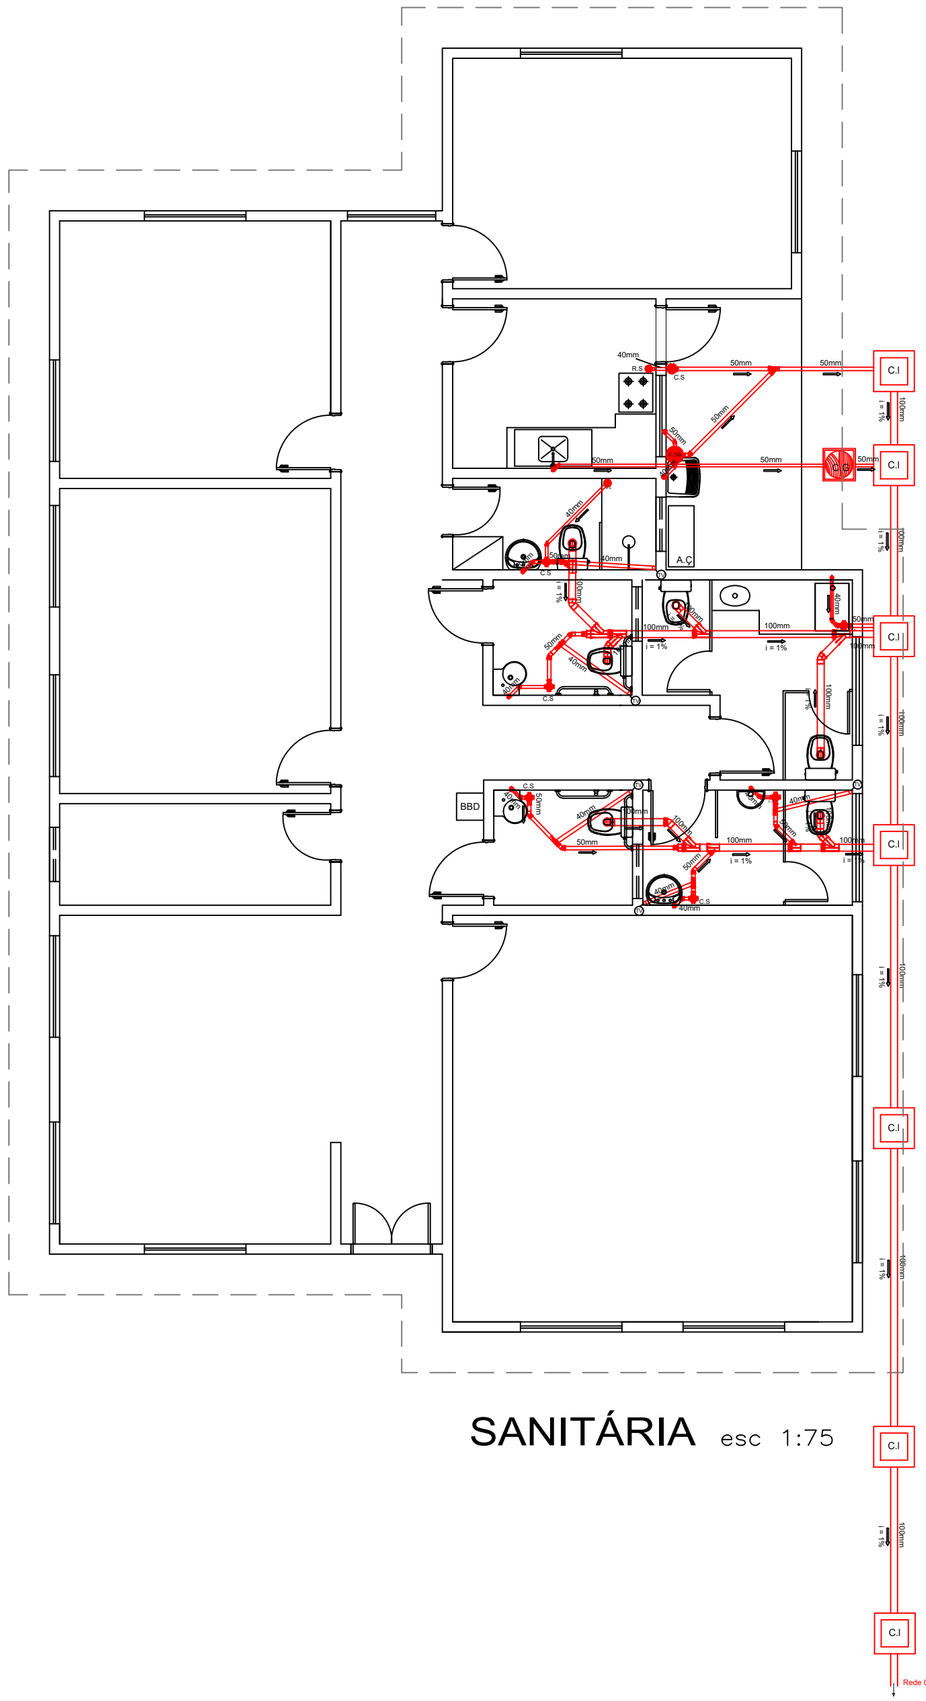

SANITÁRIA esc 1:75

PREFEITURA MUNICIPAL DE SAO GABRIEL
PALÁCIO PLÁCIDO DE CASTRO
SECRETARIA MUNICIPAL DE OBRAS E URBANISMO

CENTRO DE REFERÊNCIA DE ASSISTÊNCIA SOCIAL – CRAS

LOCAL :	RUA GENERAL MALLET, Nº 803, SÃO GABRIEL/RS
CONTEÚDO :	HIDROSSANITÁRIO
ESCALA :	Em desenho — ÁREA TOTAL : 199,88m²
DATA:	SÃO GABRIEL, MARÇO DE 2026
PROPRIETÁRIO	MUNICÍPIO DE SÃO GABRIEL
PRANCHA	01/01
RESP. TÉCNICO	ENGª CIVIL JOSIANE MACHADO SOUTO CREA/RS 112501–D
ARTE GRÁFICA	LARISSA