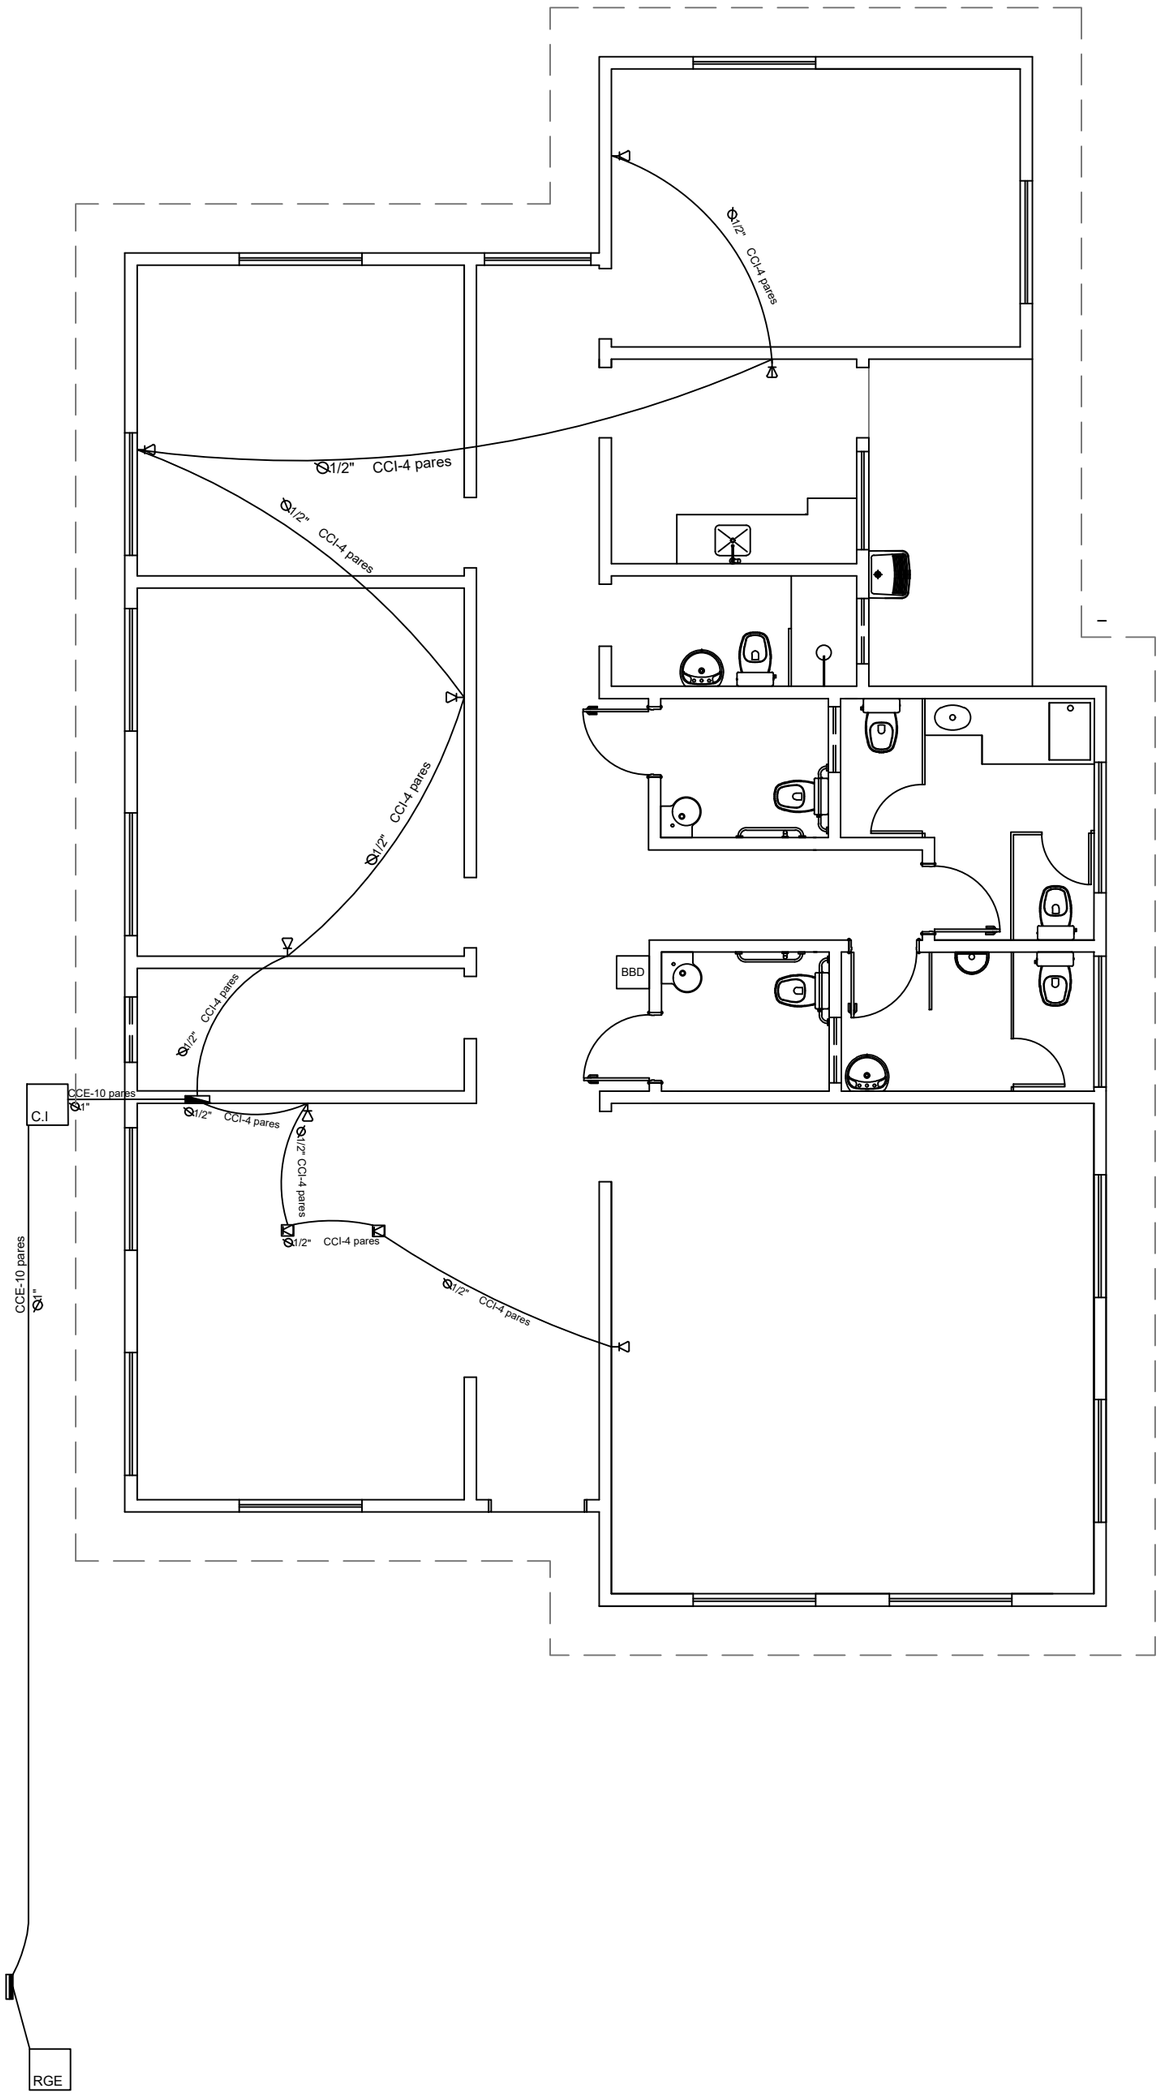


PLANTA DE TELEFONIA esc 1:75

SIMBOLOGIA

	PONTO DE TELEFONE A 0,30 M
	PONTO DE TELEFONE A 0,30 M
	PONTO DE TELEFONE A 0,30 M
	QUADRO DE DISTRIBUIÇÃO
	QUADRO DE PASSAGEM
C.P	CAIXA DE PASSAGEM
C.E	CAIXA DE ENTRADA
	ELETRODUTO PELO PISO

PREFEITURA MUNICIPAL DE SAO GABRIEL

PALÁCIO PLÁCIDO DE CASTRO

SECRETARIA MUNICIPAL DE OBRAS E URBANISMO

CENTRO DE REFERÊNCIA DE ASSISTÊNCIA SOCIAL – CRAS

LOCAL :	RUA GENERAL MALLET, N° 803, SÃO GABRIEL/RS
CONTEÚDO :	PLANTA DE TELEFONIA
ESCALA :	Em desenho — ÁREA TOTAL : 199,88m²
DATA:	SÃO GABRIEL, MARÇO DE 2026
PROPRIETÁRIO	MUNICÍPIO DE SÃO GABRIEL
PRANCHA	01/01
RESP. TÉCNICO	ENGº CIVIL JOSIANE MACHADO SOUTO CREA/RS 112501-D
ARTE GRÁFICA	LARISSA