


DETALHE DA CAIXA DE INSPEÇÃO - CI

Unidade de medidas - Centímetro (cm)

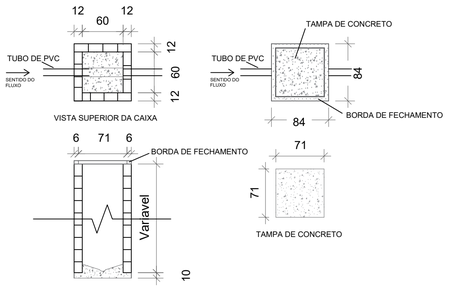

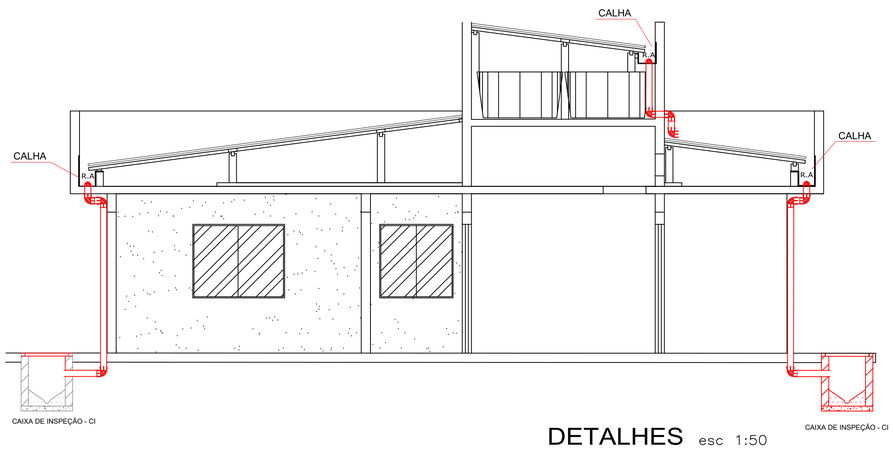

DETALHES esc 1:50

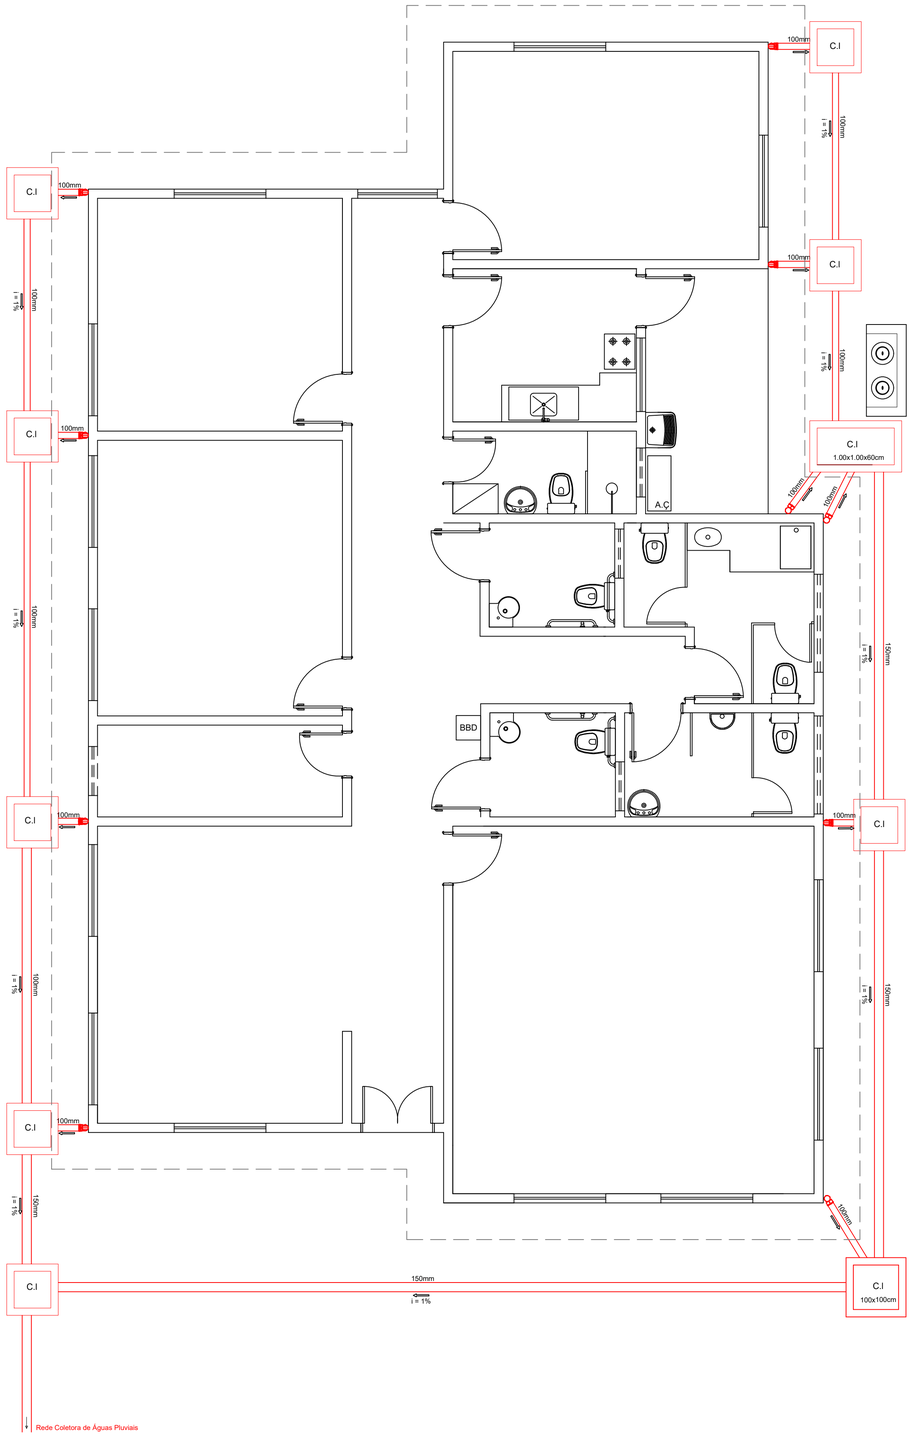

PLANTA DE ÁGUAS PLUVIAIS esc 1:50

LEGENDA

AP	TUBULAÇÃO DE ÁGUA PLUVIAL
C.I	CAIXA DE INSPEÇÃO
R.A	RALO ABACAXI
⇦	SENTIDO DO ESCOAMENTO
i	INCLINAÇÃO DA TUBULAÇÃO EM %
═══	TUBULAÇÃO EM PVC

Notas:

1. Os tubos e conexões devem ser de PVC rígido, resistentes, duráveis e ótima estanqueidade.
2. Os tubos e conexões deverão ser soldadas com adesivo plástico ou anel de borracha para a sua vedação.
3. A tubulação com diâmetro de 75mm ou inferior deverá ter declividade mínima de 2% e, para as de diâmetro de 100mm ou maior, deverá ter declividade mínima de 1%.
4. A tubulação encostada na parede externa deverá ser fixada com abraçadeiras na própria parede e no teto.

PREFEITURA MUNICIPAL DE SAO GABRIEL
PALÁCIO PLÁCIDO DE CASTRO
SECRETARIA MUNICIPAL DE OBRAS E URBANISMO

CENTRO DE REFERÊNCIA DE ASSISTÊNCIA SOCIAL – CRAS

LOCAL : RUA GENERAL MALLET, N° 803, SÃO GABRIEL/RS

CONTEÚDO : ÁGUAS PLUVIAIS

ESCALA : Em desenho ÁREA TOTAL : 199,88m²

DATA: SÃO GABRIEL, MARÇO DE 2026

PROPRIETÁRIO

MUNICÍPIO DE SÃO GABRIEL

PRANCHA 01/01

RESP. TÉCNICO

ENG° CIVIL JOSIANE MACHADO SOUTO
CREA/RS 112501-D

ARTE GRÁFICA LARISSA