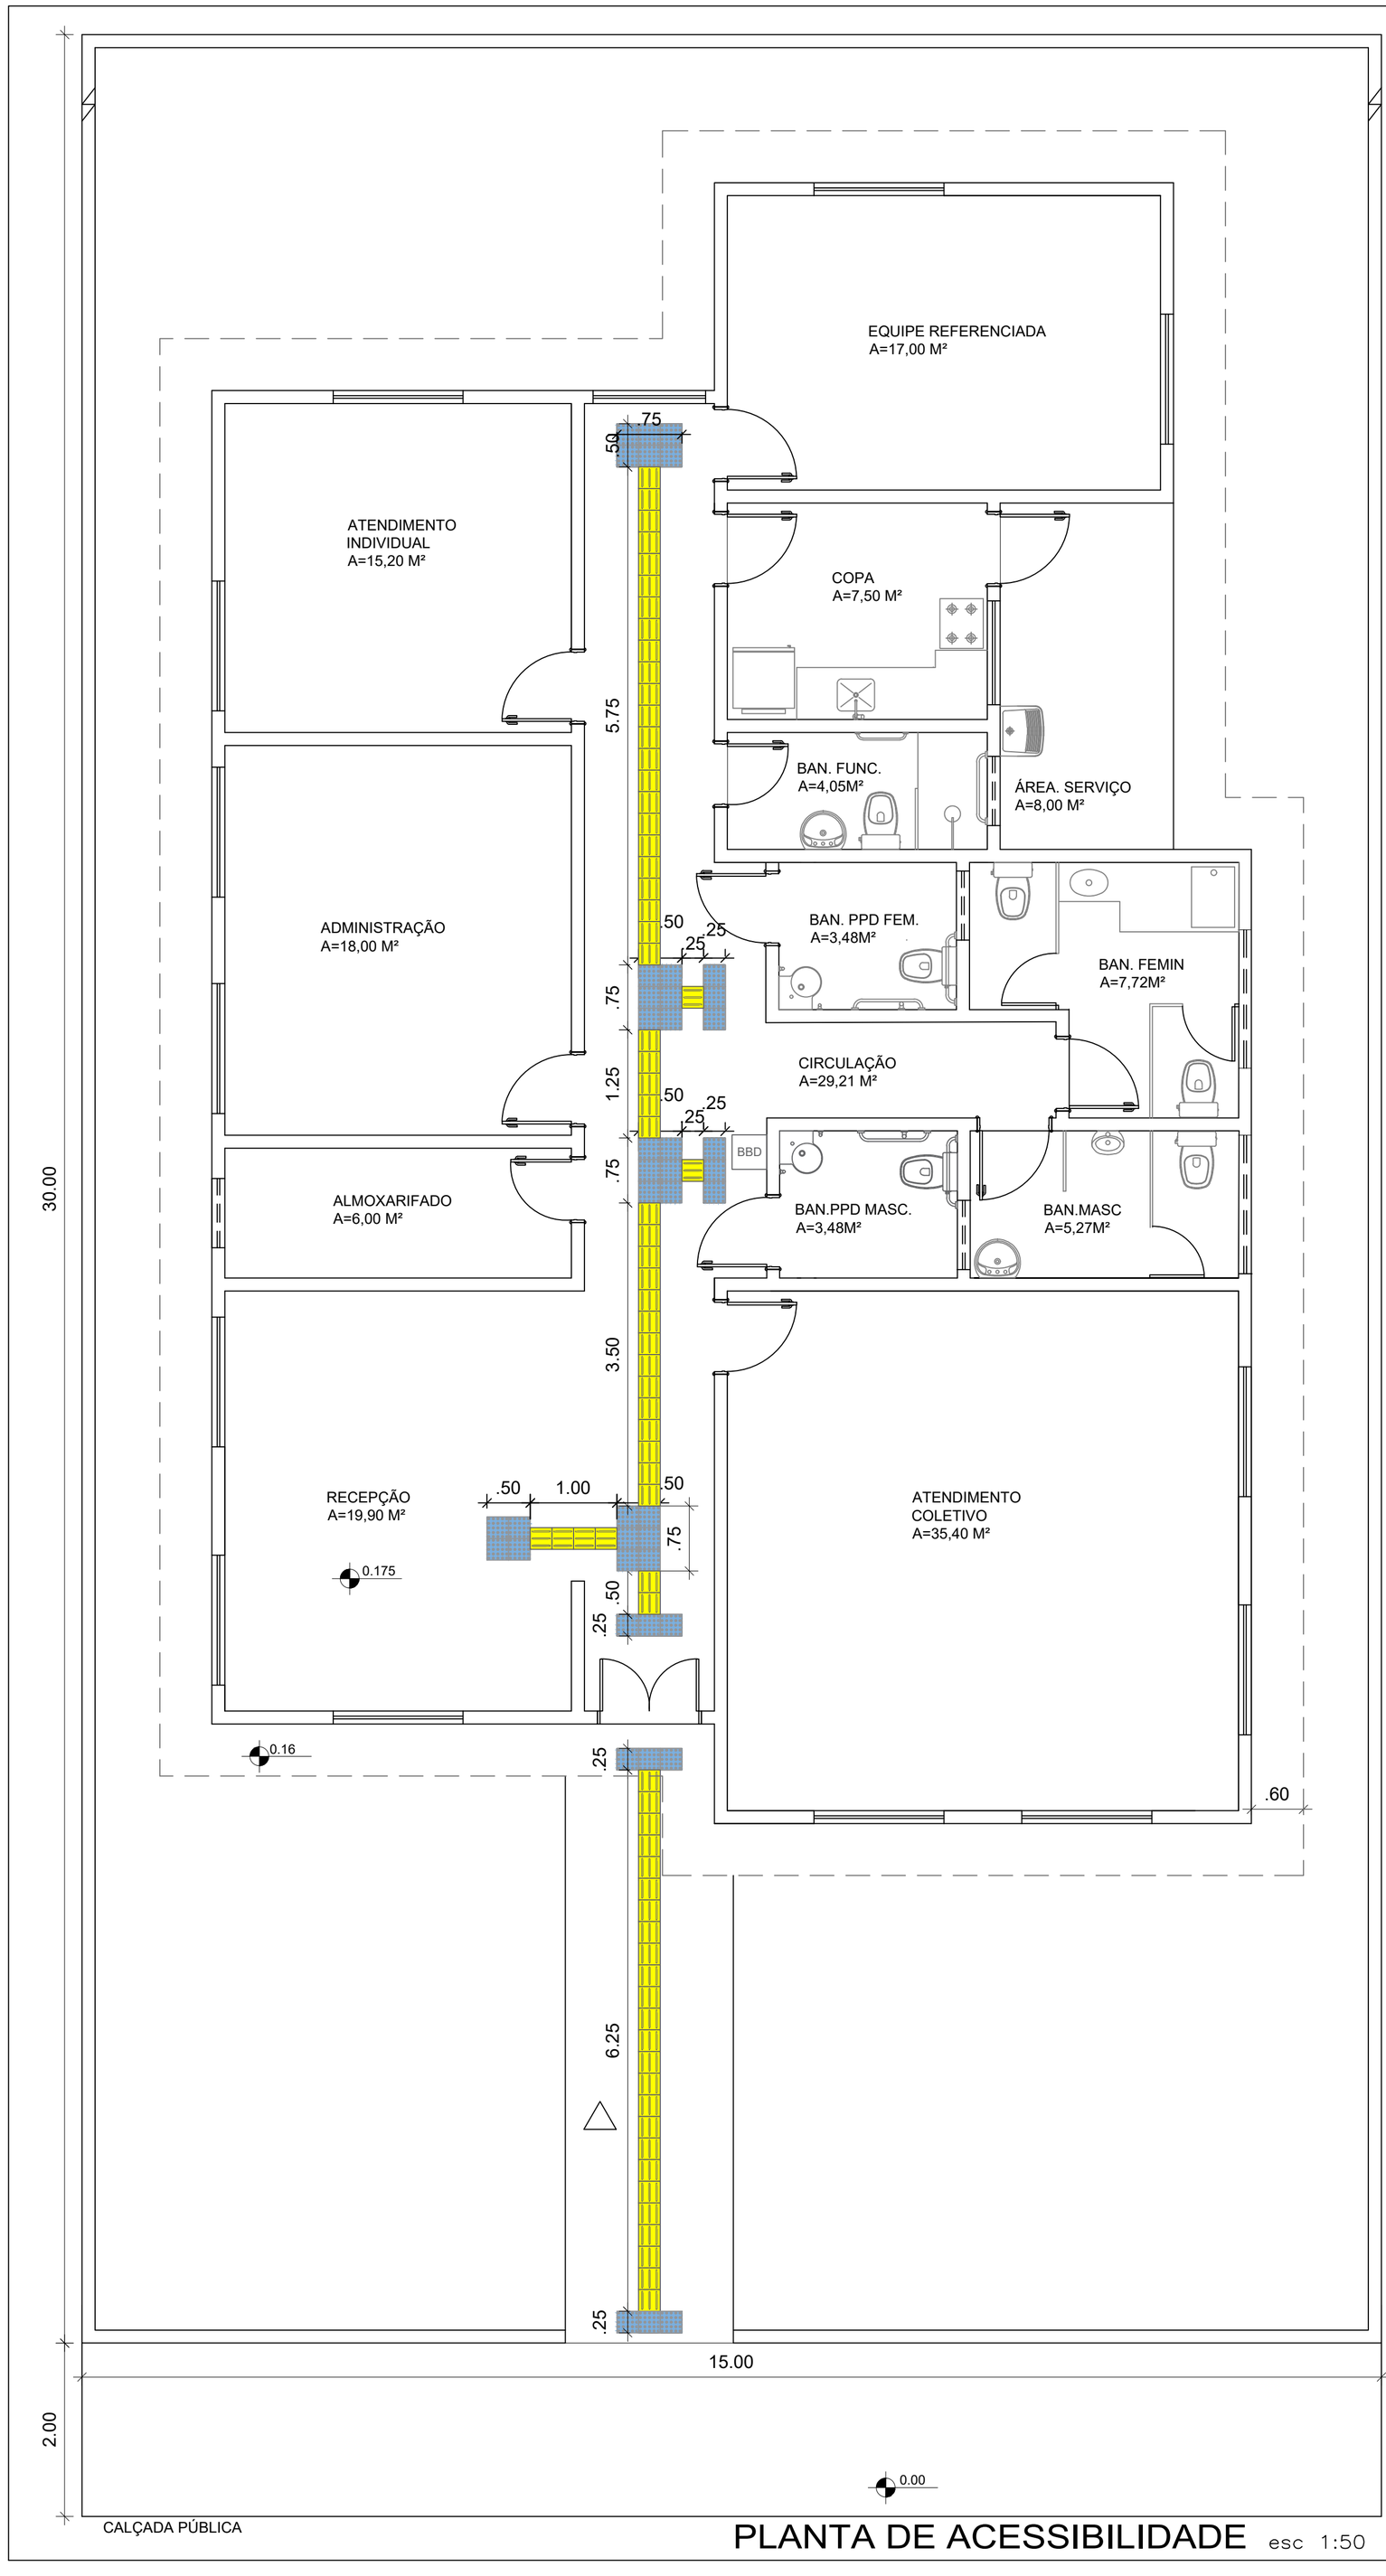


PLANTA DE ACESSIBILIDADE esc 1:50

PREFEITURA MUNICIPAL DE SAO GABRIEL
PALÁCIO PLÁCIDO DE CASTRO
SECRETARIA MUNICIPAL DE OBRAS E URBANISMO

CENTRO DE REFERÊNCIA DE ASSISTÊNCIA SOCIAL – CRAS

LOCAL :	RUA GENERAL MALLET, N° 803, SÃO GABRIEL/RS
CONTEÚDO :	PLANTA DE ACESSIBILIDADE
ESCALA :	Em desenho — ÁREA TOTAL : 199,88m²
DATA:	SÃO GABRIEL, MARÇO DE 2026
PROPRIETÁRIO	MUNICÍPIO DE SÃO GABRIEL
PRANCHA	01/01
RESP. TÉCNICO	ENGª CIVIL JOSIANE MACHADO SOUTO CREA/RS 112501–D
ARTE GRÁFICA	LARISSA