



DETALHAMENTO BANCO/DEGRAU INTERMEDIÁRIO ARQUIBANCADAS
ESCALA 1:50

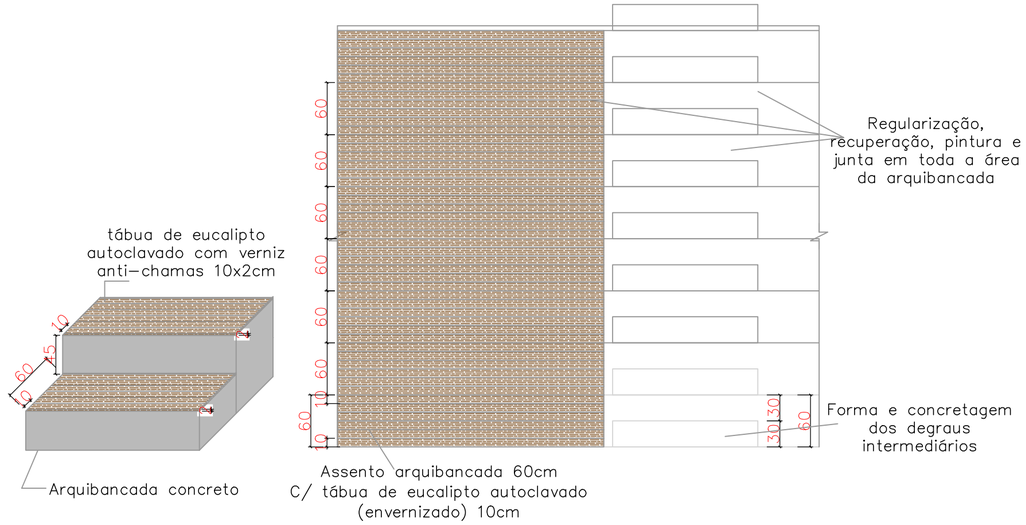

ESQUEMA ASSENTO ARQUIBANCADA

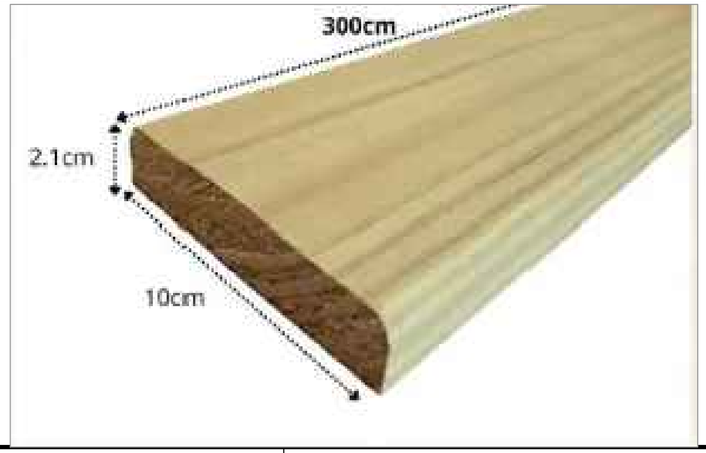

DIMENSÕES TÁBUA ASSENTO ARQUIBANCADA

gov.br Documento assinado digitalmente
THIAGO MOTTECY PIOVEZAN
Data: 11/11/2026 16:10:51-0300
Verifique em https://validar.iti.gov.br

REVISÃO 00 - NOVEMBRO 2026

TECHNISAN ENGENHARIA

ANTEPROJETO ARQUITETÔNICO - CENTRO POLIESPORTIVO

ÚNICA

ARQUIBANCADA DEGRAUS INTERMEDIÁRIOS
BANCO ARQUIBANCADA

Cliente
Prefeitura de Saõ Gabriel

Projeto
Readequação do Ginásio de São Gabriel

Responsáveis Técnicos
Eng. Civil Thiago M. Piovezan - CREA RS 197.361
Arq. e Urb. Mariana Almeida - CAU RS A171461-9

Escala:	Data:	Revisão:
1:50	NOVEMBRO 2026	01

Rua Cel. Niederauer, 608 - B. Centro - Santa Maria/RS