
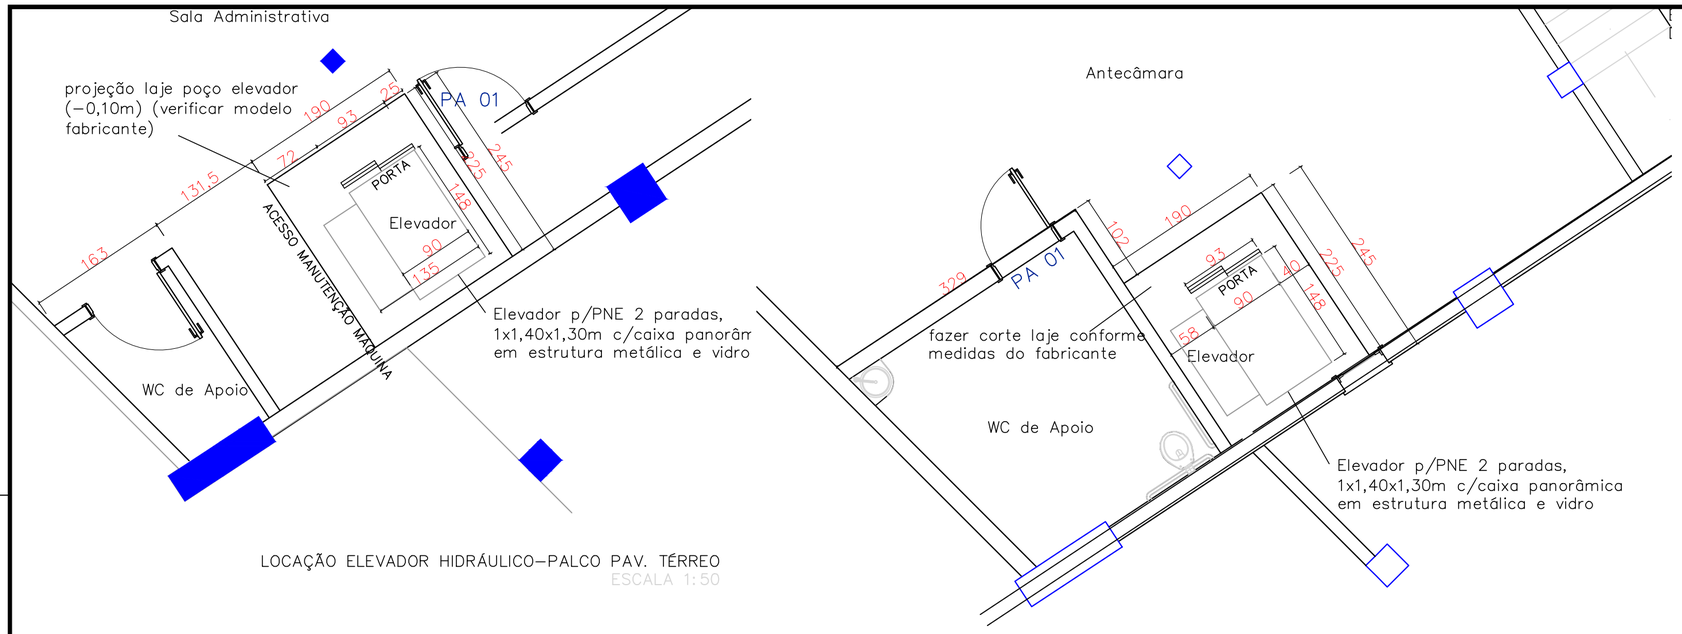


LOCAÇÃO ELEVADOR HIDRÁULICO–PALCO PAV. TÉRREO
ESCALA 1:50


LOCAÇÃO ELEVADOR HIDRÁULICO–PALCO 2°PAVIMENTO
ESCALA 1:50

Laje Fundo Elevador Sala ADM/Antecâmaras

ESC: 1:50

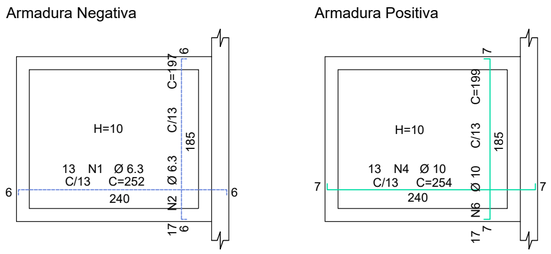

RESUMO DE AÇO			
AÇO	BIT	COMPR	PESO
	mm	m	kgf
50A	6.3	67	16
50A	10	67	41
Peso Total	50A =		57 kgf

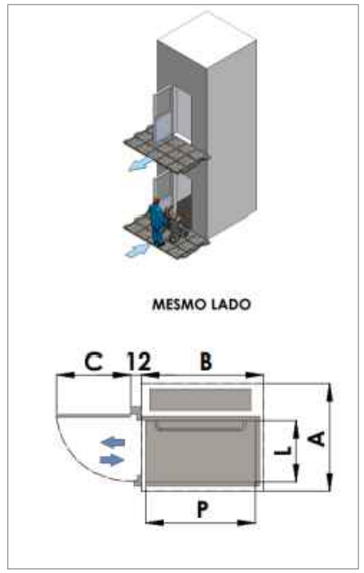

PRINCIPAIS DIMENSÕES PLATAFORMA DE ACESSIBILIDADE VERTICAL IESAB
Dimensões em metros (m)

TIPO DE PLATAFORMA	MESMO LADO (UNILATERAL)				LADOS OPOSTOS				LADOS ADJACENTES				PERCURSO MÁXIMO
	CABINE		CAIXA DE CORRIDA		CABINE		CAIXA DE CORRIDA		CABINE		CAIXA DE CORRIDA		
	L	P	A	B	L	P	A	B	L	P	A	B	
PV Vidro ou PV Alvenaria R	0,80	1,20	1,35	1,30	0,80	1,20	1,35	1,30	1,10	1,40	1,55	1,48	4,00
PV Vidro ou PV Alvenaria C	0,90	1,40	1,35	1,48	0,90	1,40	1,35	1,46	1,10	1,40	1,55	1,48	4,00
PV Aberta (Residencial)	-	-	-	-	0,84	1,20	1,32	1,26	1,10	1,40	1,62	1,45	4,00
PV Aberta (Comercial)	-	-	-	-	0,90	1,40	1,38	1,45	1,10	1,40	1,62	1,45	2,00
PV Sem porta (Residencial)	-	-	-	-	0,84	1,20	1,32	1,26	1,10	1,40	1,62	1,45	1,00

gov.br
Documento assinado digitalmente
THIAGO MOTTECY PIOVEZAN
Data: 11/11/2026 16:11:54-0300
Verifique em https://validar.iti.gov.br

REVISÃO 00 – NOVEMBRO 2026

TECHNISAN ENGENHARIA

ANTEPROJETO ARQUITETÔNICO – CENTRO POLIESPORTIVO

ÚNICA

ELEVADOR SALA ADM/ANTECAMARA

Cliente
Prefeitura de São Gabriel

Projeto
Readequação do Ginásio de São Gabriel

Responsáveis Técnicos
Eng. Civil Thiago M. Piovezan – CREA RS 197.361
Arq. e Urb. Mariana Almeida – CAU RS A171461-9

Escala:	Data:	Revisão:
1:50	NOVEMBRO 2026	01

Rua Cel. Niederauer, 608 – B. Centro – Santa Maria/RS