

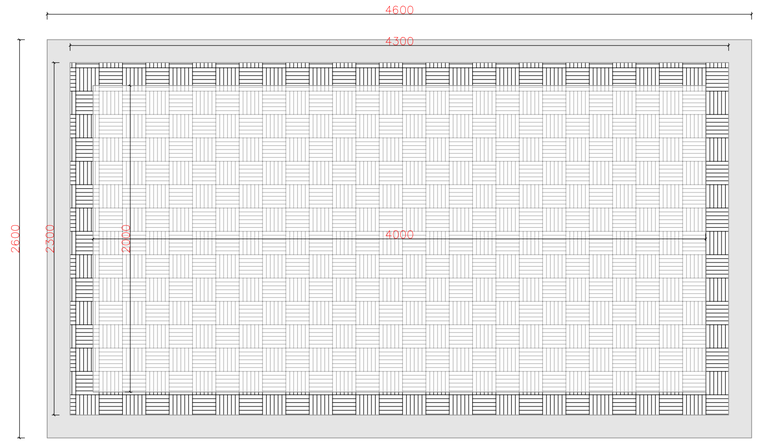


ÁREA EM PARQUET
ÁREA DE ESCAPE (PARQUET)
ÁREA EM CONCRETO POLIDO

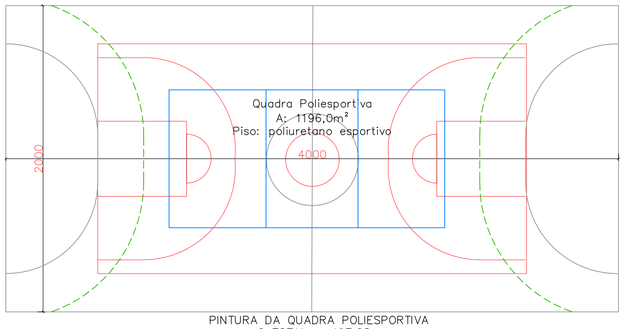

PINTURA DA QUADRA POLIESPORTIVA
C TOTAL = 497,08m

QUADRA DE FUTSAL
QUADRA DE BASQUETE
QUADRA DE VOLEIBOL
QUADRA DE HANDEBOL

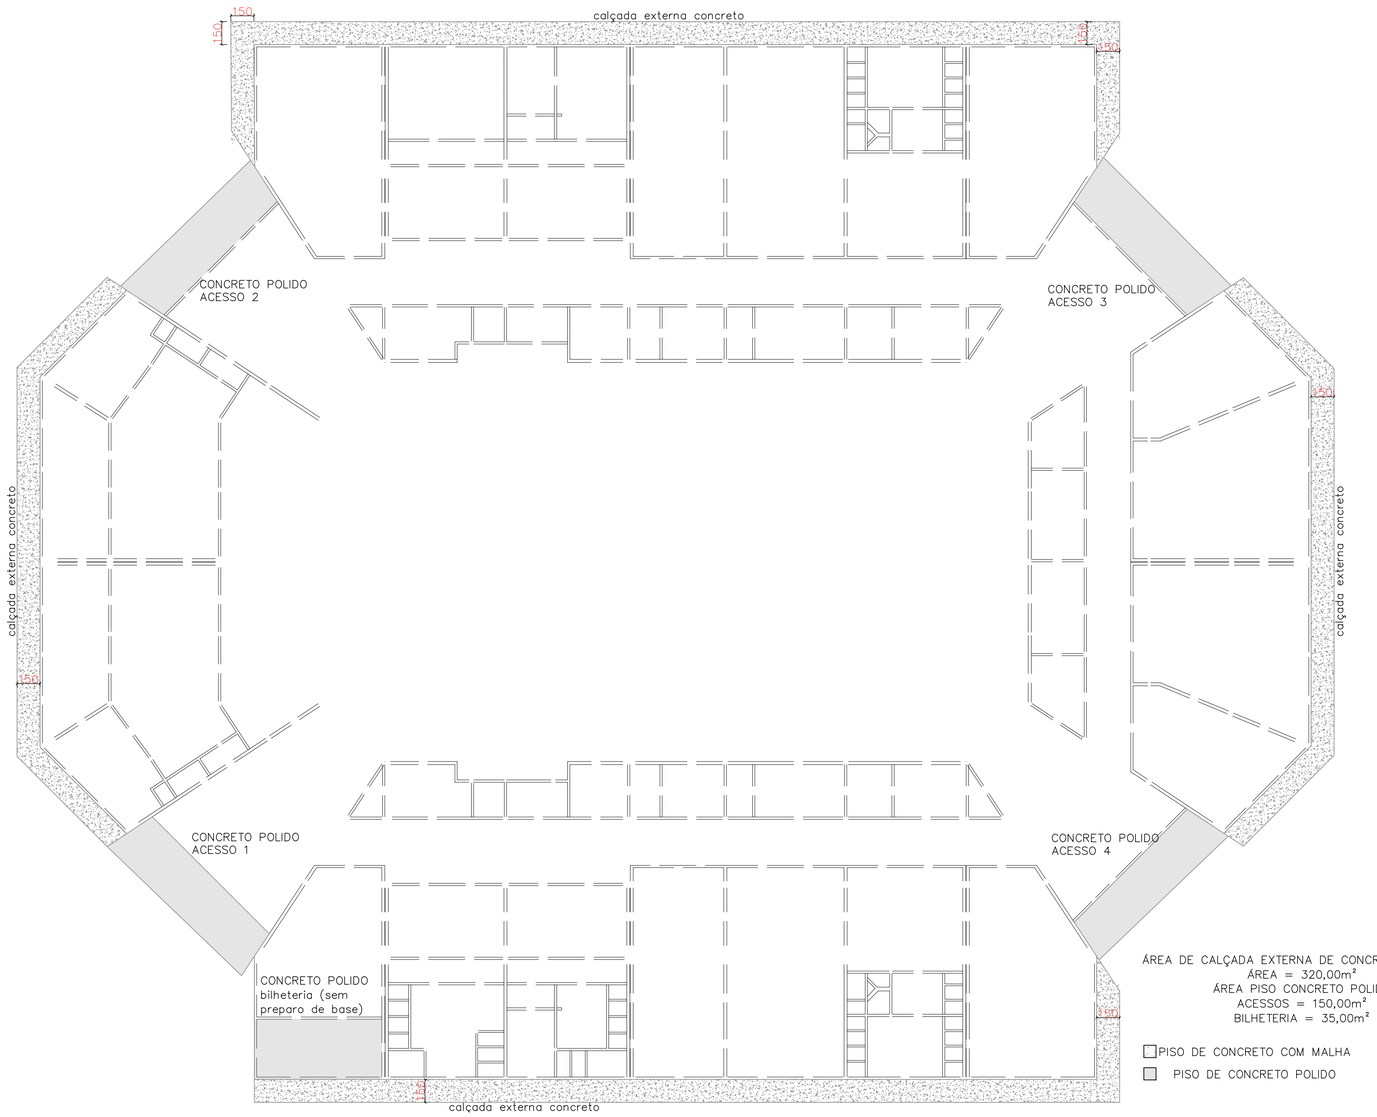

ÁREA DE CALÇADA EXTERNA DE CONCRETO 1,50m
ÁREA = 320,00m²
ÁREA PISO CONCRETO POLIDO
ACESSOS = 150,00m²
BILHETERIA = 35,00m²

PISO DE CONCRETO COM MALHA
PISO DE CONCRETO POLIDO

Documento assinado digitalmente
gov.br THIAGO MOTTECY PIOVEZAN
Data: 11/11/2026 16:10:51-0300
Verifique em https://validar.iti.gov.br

REVISÃO 00 - NOVEMBRO 2026

TECHNISAN ENGENHARIA

PROJETO ARQUITETÔNICO - DETALHAMENTOS

ÚNICA

PLANTA PISO QUADRA
PLANTA DEMARCAÇÃO QUADRA
PLANTA ÁREA DA CALÇADA

Cliente
Prefeitura de Saõ Gabriel

Projeto
Readequação do Ginásio de São Gabriel

Responsáveis Técnicos
Eng. Civil Thiago M. Piovezan - CREA RS 197.361
Arq. e Urb. Mariana Almeida - CAU RS A171461-9

Escala: 1:200
Data: NOVEMBRO 2026
Revisão: 00

Rua Cel. Niederauer, 608 - B. Centro - Santa Maria/RS