

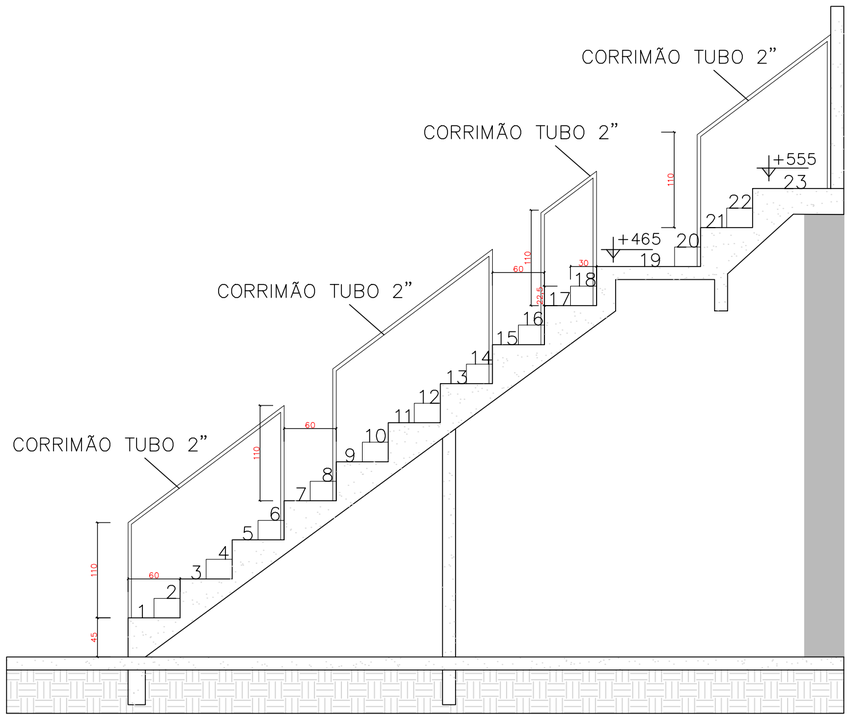


ESCADAS ARQUIBANCADAS (CORRIMÃO TIPO 3)
ESCALA 1:50


CORRIMÃO TIPO 2: GUARDA-CORPO DE ALVENARIA+ TUBO DE AÇO INOX 1.1/2" NOS VOMITÓRIOS, LATERAL DA ARQUIBANCADA E ACESSO DA QUADRA PARA OS VESTIÁRIOS.

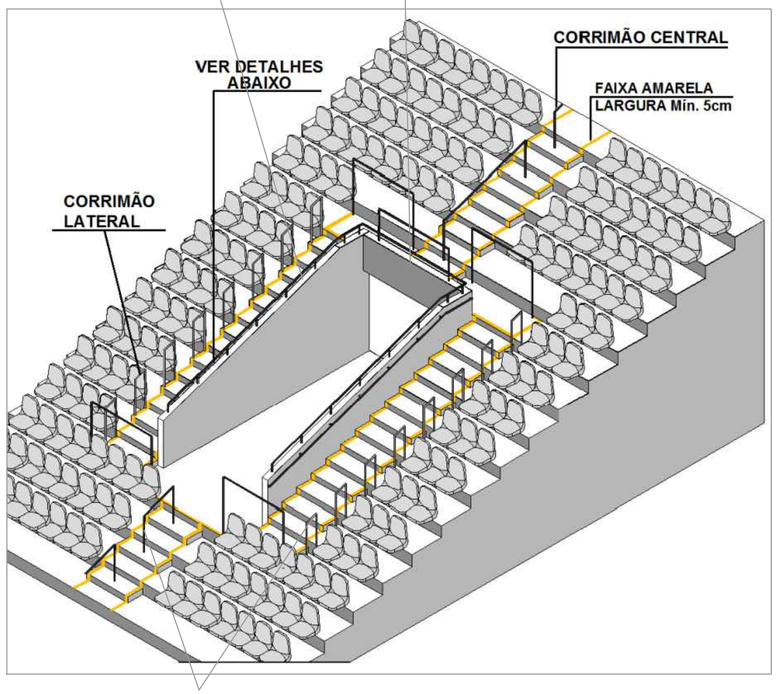

CORRIMÃO TIPO 3: TUBOS DE AÇO INOX 2" NOS DEGRAUS INTERMEDIÁRIOS

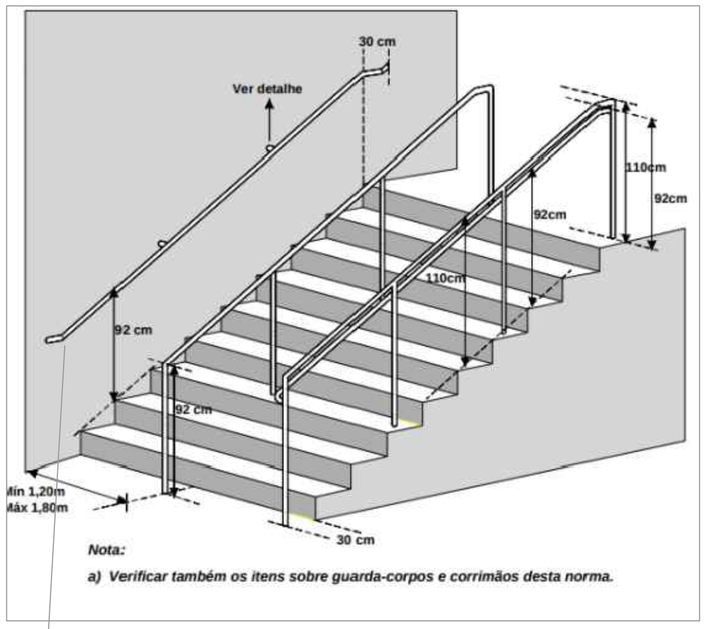

CORRIMÃO TIPO 1: TUBO DE AÇO INOX 1.1/2" NAS ESCADAS LATERAIS DE ACESSO AO PALCO, 2° PAVIMENTO E ANTECÂMARA

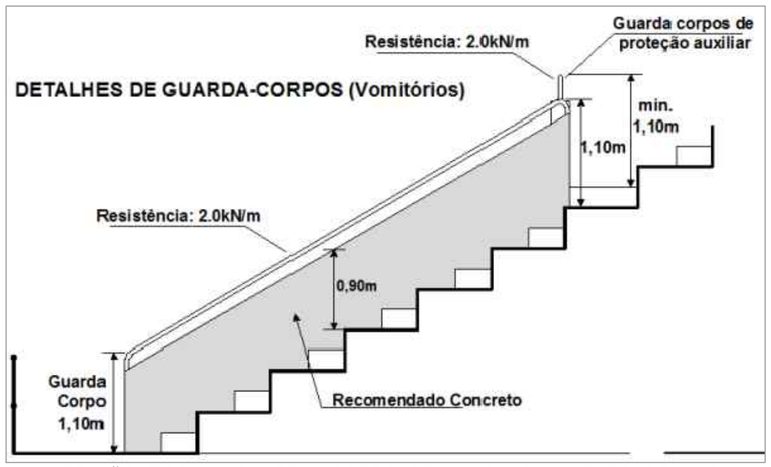

CORRIMÃO TIPO 2: GUARDA-CORPO DE ALVENARIA+ TUBO DE AÇO INOX 1.1/2" NOS VOMITÓRIOS, LATERAL DA ARQUIBANCADA E ACESSO DA QUADRA PARA OS VESTIÁRIOS.

gov.br
Documento assinado digitalmente
THIAGO MOTTECY PIOVEZAN
Data: 11/11/2026 16:11:54-0300
Verifique em https://validar.iti.gov.br

REVISÃO 00 - NOVEMBRO 2026

TECHNISAN ENGENHARIA

ANTEPROJETO ARQUITETÔNICO - CENTRO POLIESPORTIVO

ÚNICA

TIPOS DE CORRIMÃO

Cliente
Prefeitura de Saõ Gabriel

Projeto
Readequação do Ginásio de São Gabriel

Responsáveis Técnicos
Eng. Civil Thiago M. Piovezan - CREA RS 197.361
Arq. e Urb. Mariana Almeida - CAU RS A171461-9

Escala:	Data:	Revisão:
1:50	NOVEMBRO 2026	01

Rua Cel. Niederauer, 608 - B. Centro - Santa Maria/RS