SISTEMA DE HIDRANTE E MANGOTINHO

CONFORME NBR 13714/2.000, CADA PONTO DE HIDRANTE NA EDIFICAÇÃO CONTEMPLARÁ OS SEGUINTES EQUIPAMENTOS:

TABELA 1 NBR 13714
- SISTEMA TIPO 1
- ESGUICHO REGULAVEL
- MANGUEIRA 25MM, COMP=30M
- 1 SAIDA → VAZÃO=100L/MIN


TABELA 2 NBR 13714
- ABRIGO
- ESGUICHO
- MANGUEIRA SEMI-RIGIDA (MANGOTINHO)

ITEM 5.6.4 do RTCBMRS Nº. 21/2018:
- INSTALAR ADICIONALMENTE 2 LANCES DE MANGUEIRA 40MM COM 15 METROS DE EXTENSÃO (CADA).

Legenda de condutos - Térreo	
Hidrantes	
	Alimentador e Sub-Ramal

Legenda de colunas - Térreo	
Hidrantes	HI
XX - YY / ZZ	Indicação da coluna Numeração da coluna Diâmetro da coluna

Legenda - Térreo	
	Bomba Hidráulica
	Hidrante de recalque de passeio
	Registro bruto de gaveta industrial
	Válvula de esfera c/ F°G°
	Válvula de retenção horizontal c/ F°G°

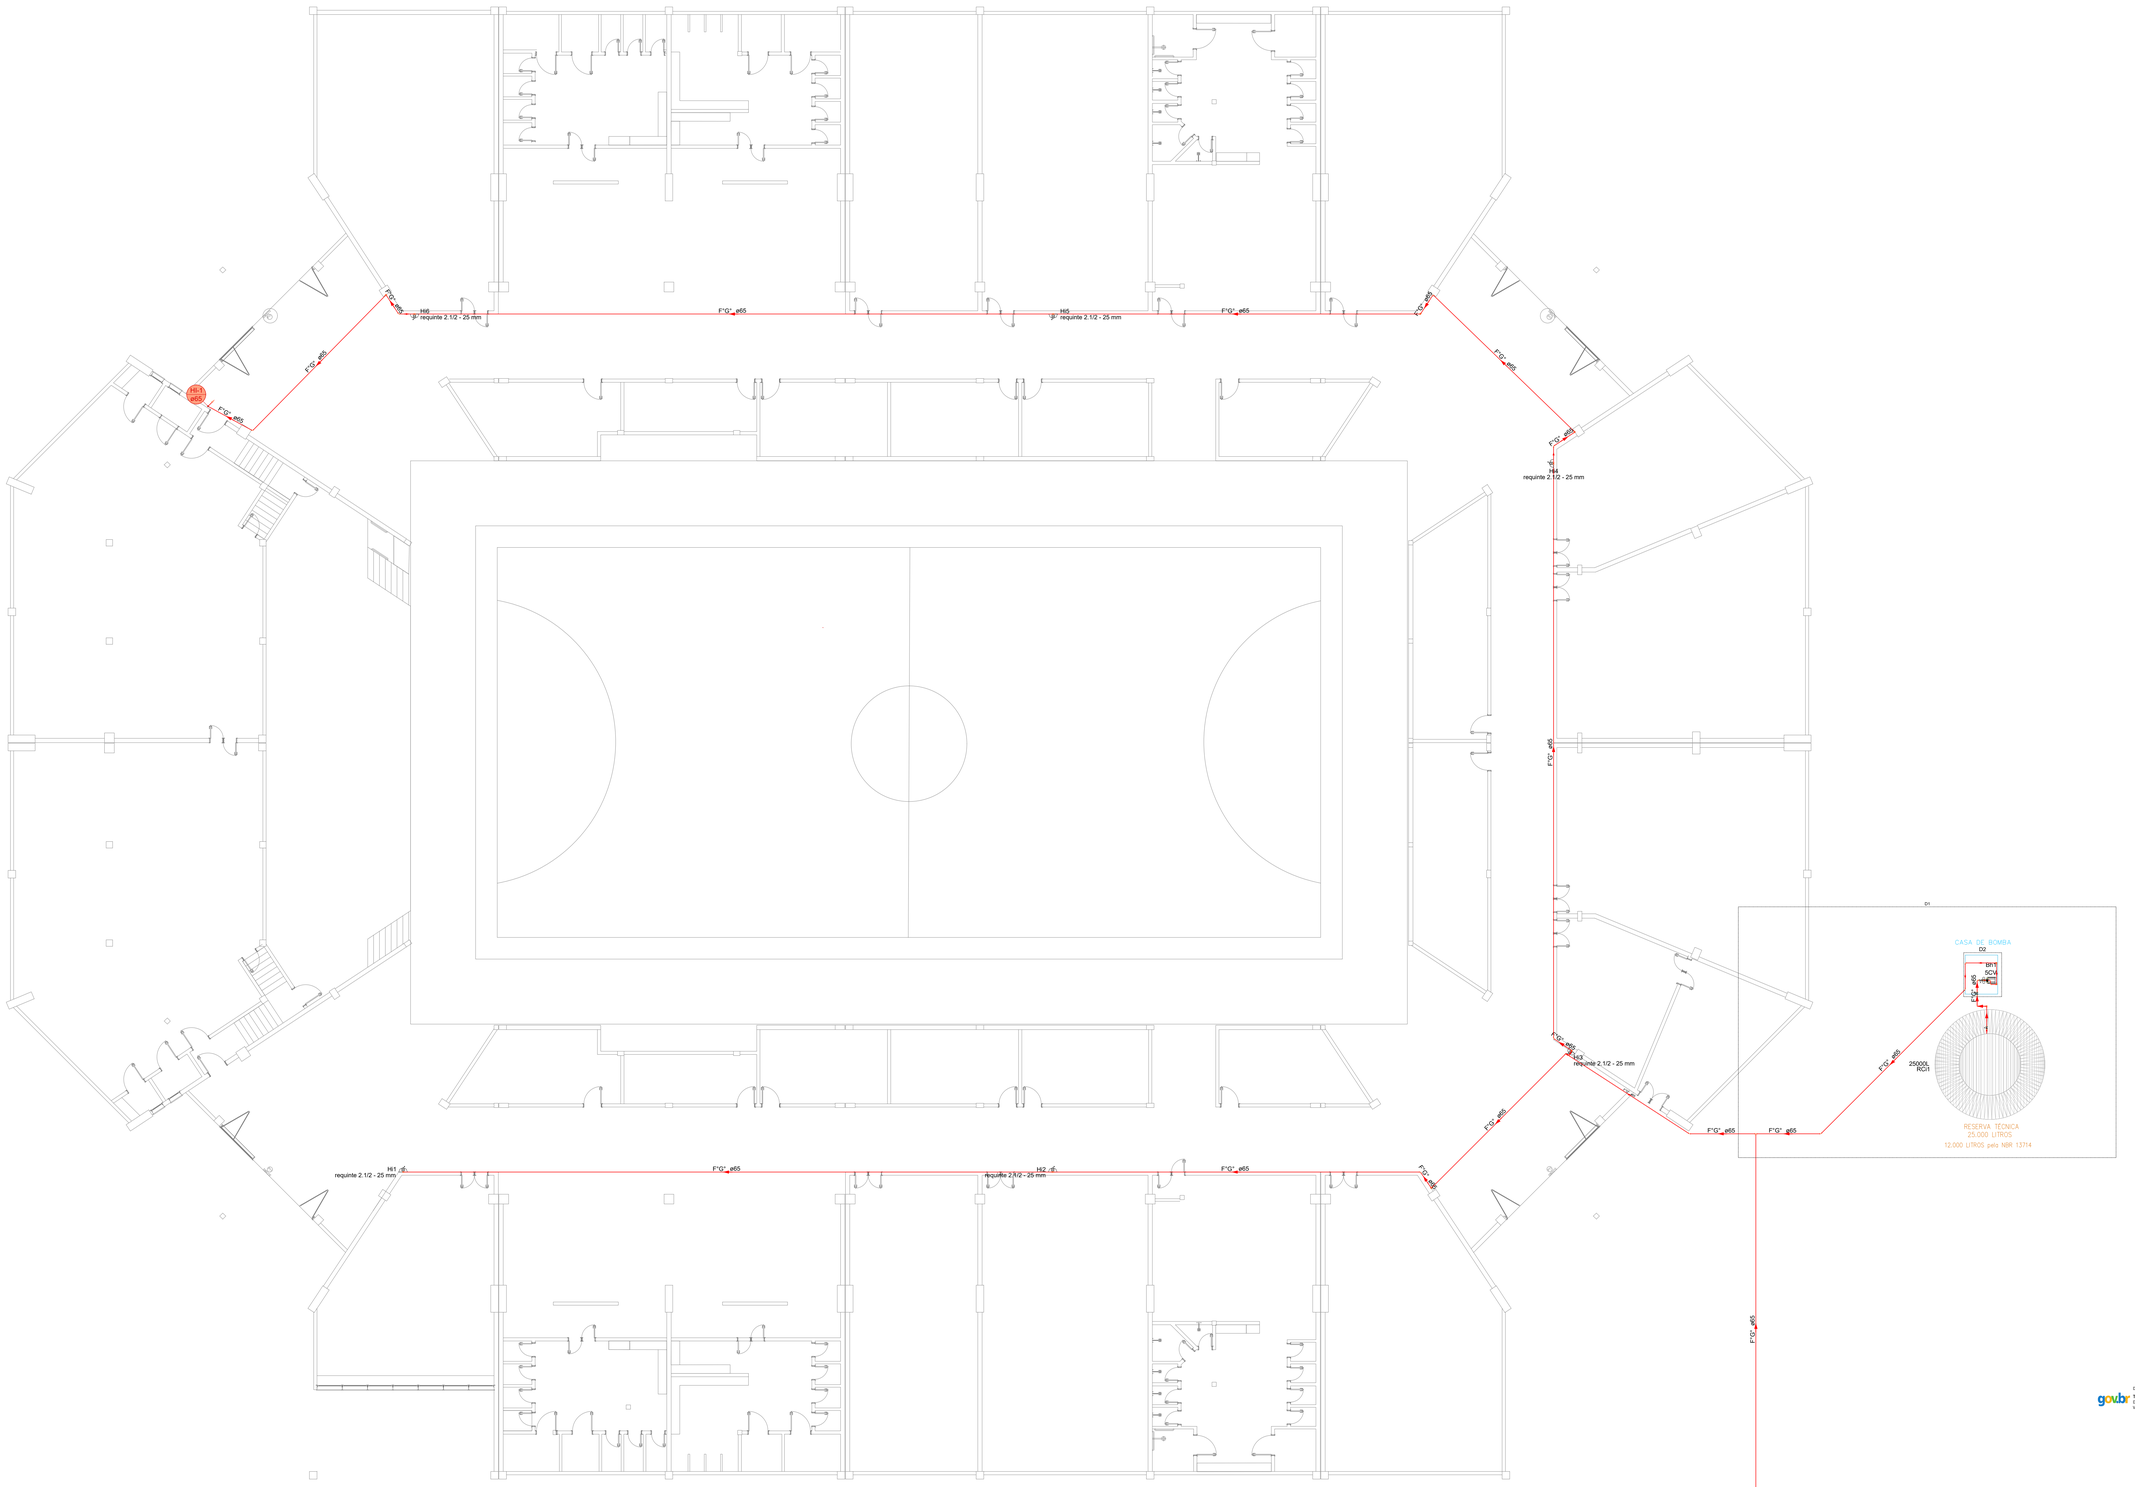

1 **PPCI- Traçado Hidrante Térreo**
1:100

govbr
Documento assinado digitalmente
THIAGO MOTTECY PIOVEZAN
Data: 11/11/2026 16:26:13-0300
Verifique em https://validar.iti.gov.br

TECHNISAN ENGENHARIA

PROJETO REDE HIDRANTE - CENTRO POLIESPORTIVO

PLANTA BAIXA
TRAÇADO
TUBULAÇÃO
HIDRANTE TÉRREO

1

Cliente
Prefeitura de São Gabriel

Projeto
Readequação do Ginásio de São Gabriel

Responsável Técnico
Eng. Civil Thiago M. Piovezan

Escala:	Data:	Revisão:
INDICADA	NOVEMBRO 2026	00

Rua Cel. Niederauer, 608 - B. Centro - Santa Maria/RS