

2 PPCI- Traçado Hidrante 2°PAV


1:50

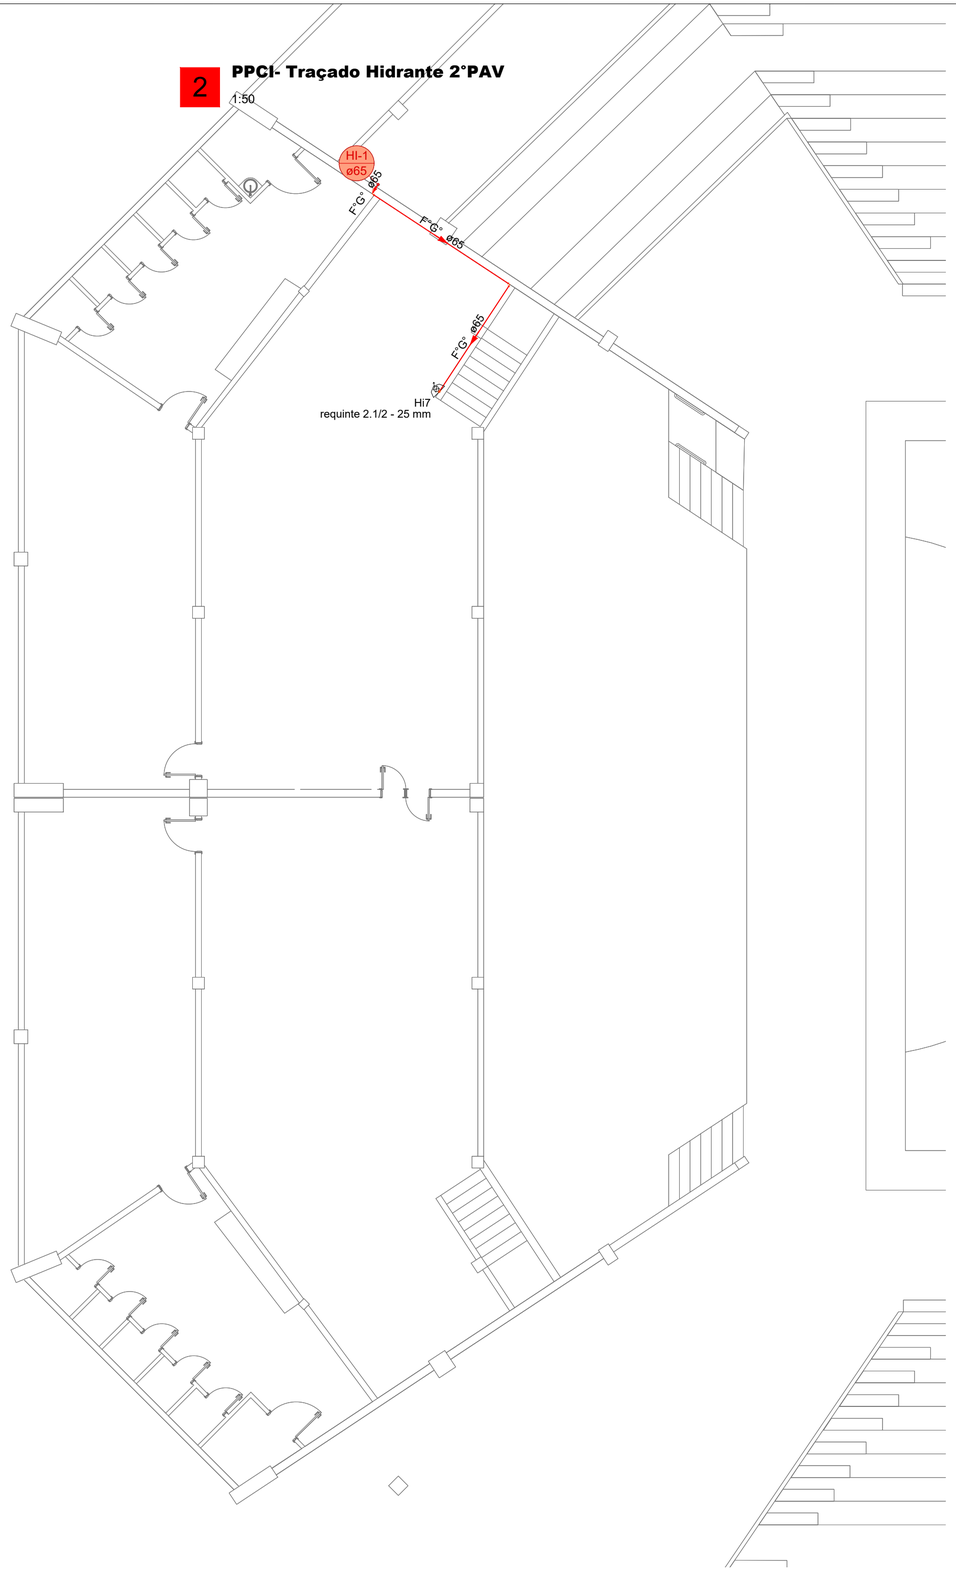


D2 DETALHE D2

1:25

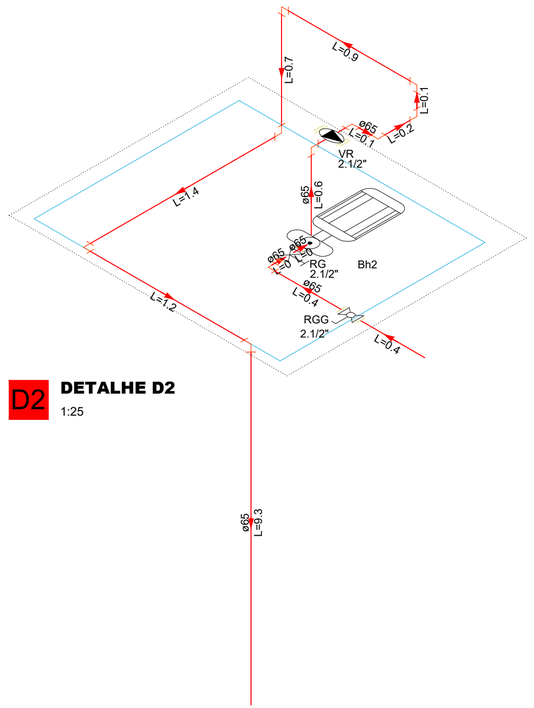

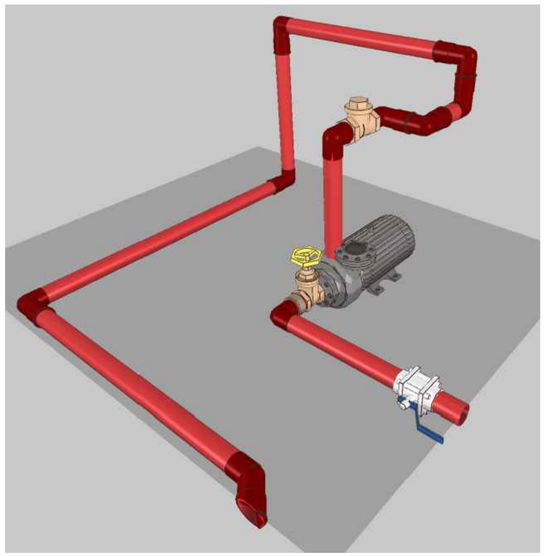

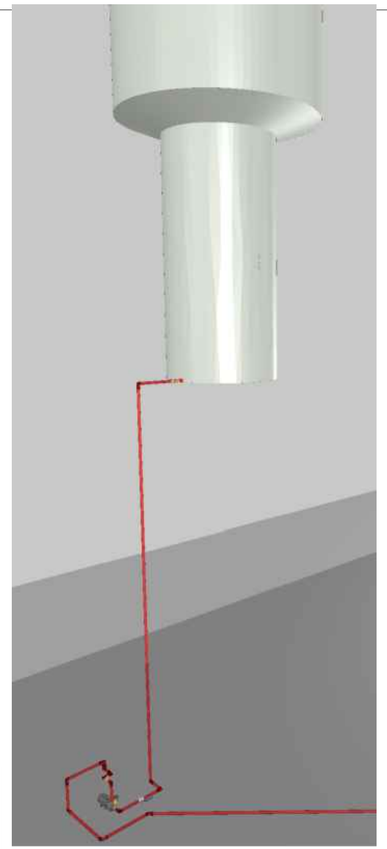

SISTEMA DE HIDRANTE E MANGOTINHO

CONFORME NBR 13714/2.000, CADA PONTO DE HIDRANTE NA EDIFICAÇÃO CONTEMPLARÁ OS SEGUINTES EQUIPAMENTOS:

TABELA 1 NBR 13714
- SISTEMA TIPO 1
- ESGUICHO REGULÁVEL
- MANGUEIRA 25MM, COMP=30M
- 1 SAÍDA – VAZÃO=100L/MIN

TABELA 2 NBR 13714
- ABRIGO
- ESGUICHO
- MANGUEIRA SEMI-RÍGIDA (MANGOTINHO)

ITEM 5.6.4 da RTCBMRS N° 21/2018
- INSTALAR ADICIONALMENTE 2 LANCES DE MANGUEIRA 40MM COM 15 METROS DE EXTENSÃO (CADA).

Legenda de condutos - Térreo	
Hidrantes	
	Alimentador e Sub-Ramal

Legenda de colunas - Térreo	
Hidrantes	HI
XX - YY	Indicação da coluna
ZZ	Numeração da coluna / Diâmetro da coluna

Legenda - Térreo	
	Bomba Hidráulica
	Hidrante de recalque de passeio
	Registro bruto de gaveta industrial
	Válvula de esfera c/ F°G°
	Válvula de retençao horizontal c/ F°G°

Documento assinado digitalmente
gov.br
THIAGO MOTTECY PIOVEZAN
Data: 11/11/2026 16:25:13-0300
Verifique em https://validar.iti.gov.br

TECHNISAN ENGENHARIA

PROJETO REDE HIDRANTE - CENTRO POLIESPORTIVO

PLANTA BAIXA
TRAÇADO
TUBULAÇÃO
HIDRANTE 2°PAV

2

Cliente: Prefeitura de São Gabriel

Projeto: Readequação do Ginásio de São Gabriel

Responsável Técnico: Eng. Civil Thiago M. Piovezan

Escala:	Data:	Revisão:
INDICADA	NOVEMBRO 2026	00

Rua Cel. Niederauer, 608 - B. Centro - Santa Maria/RS