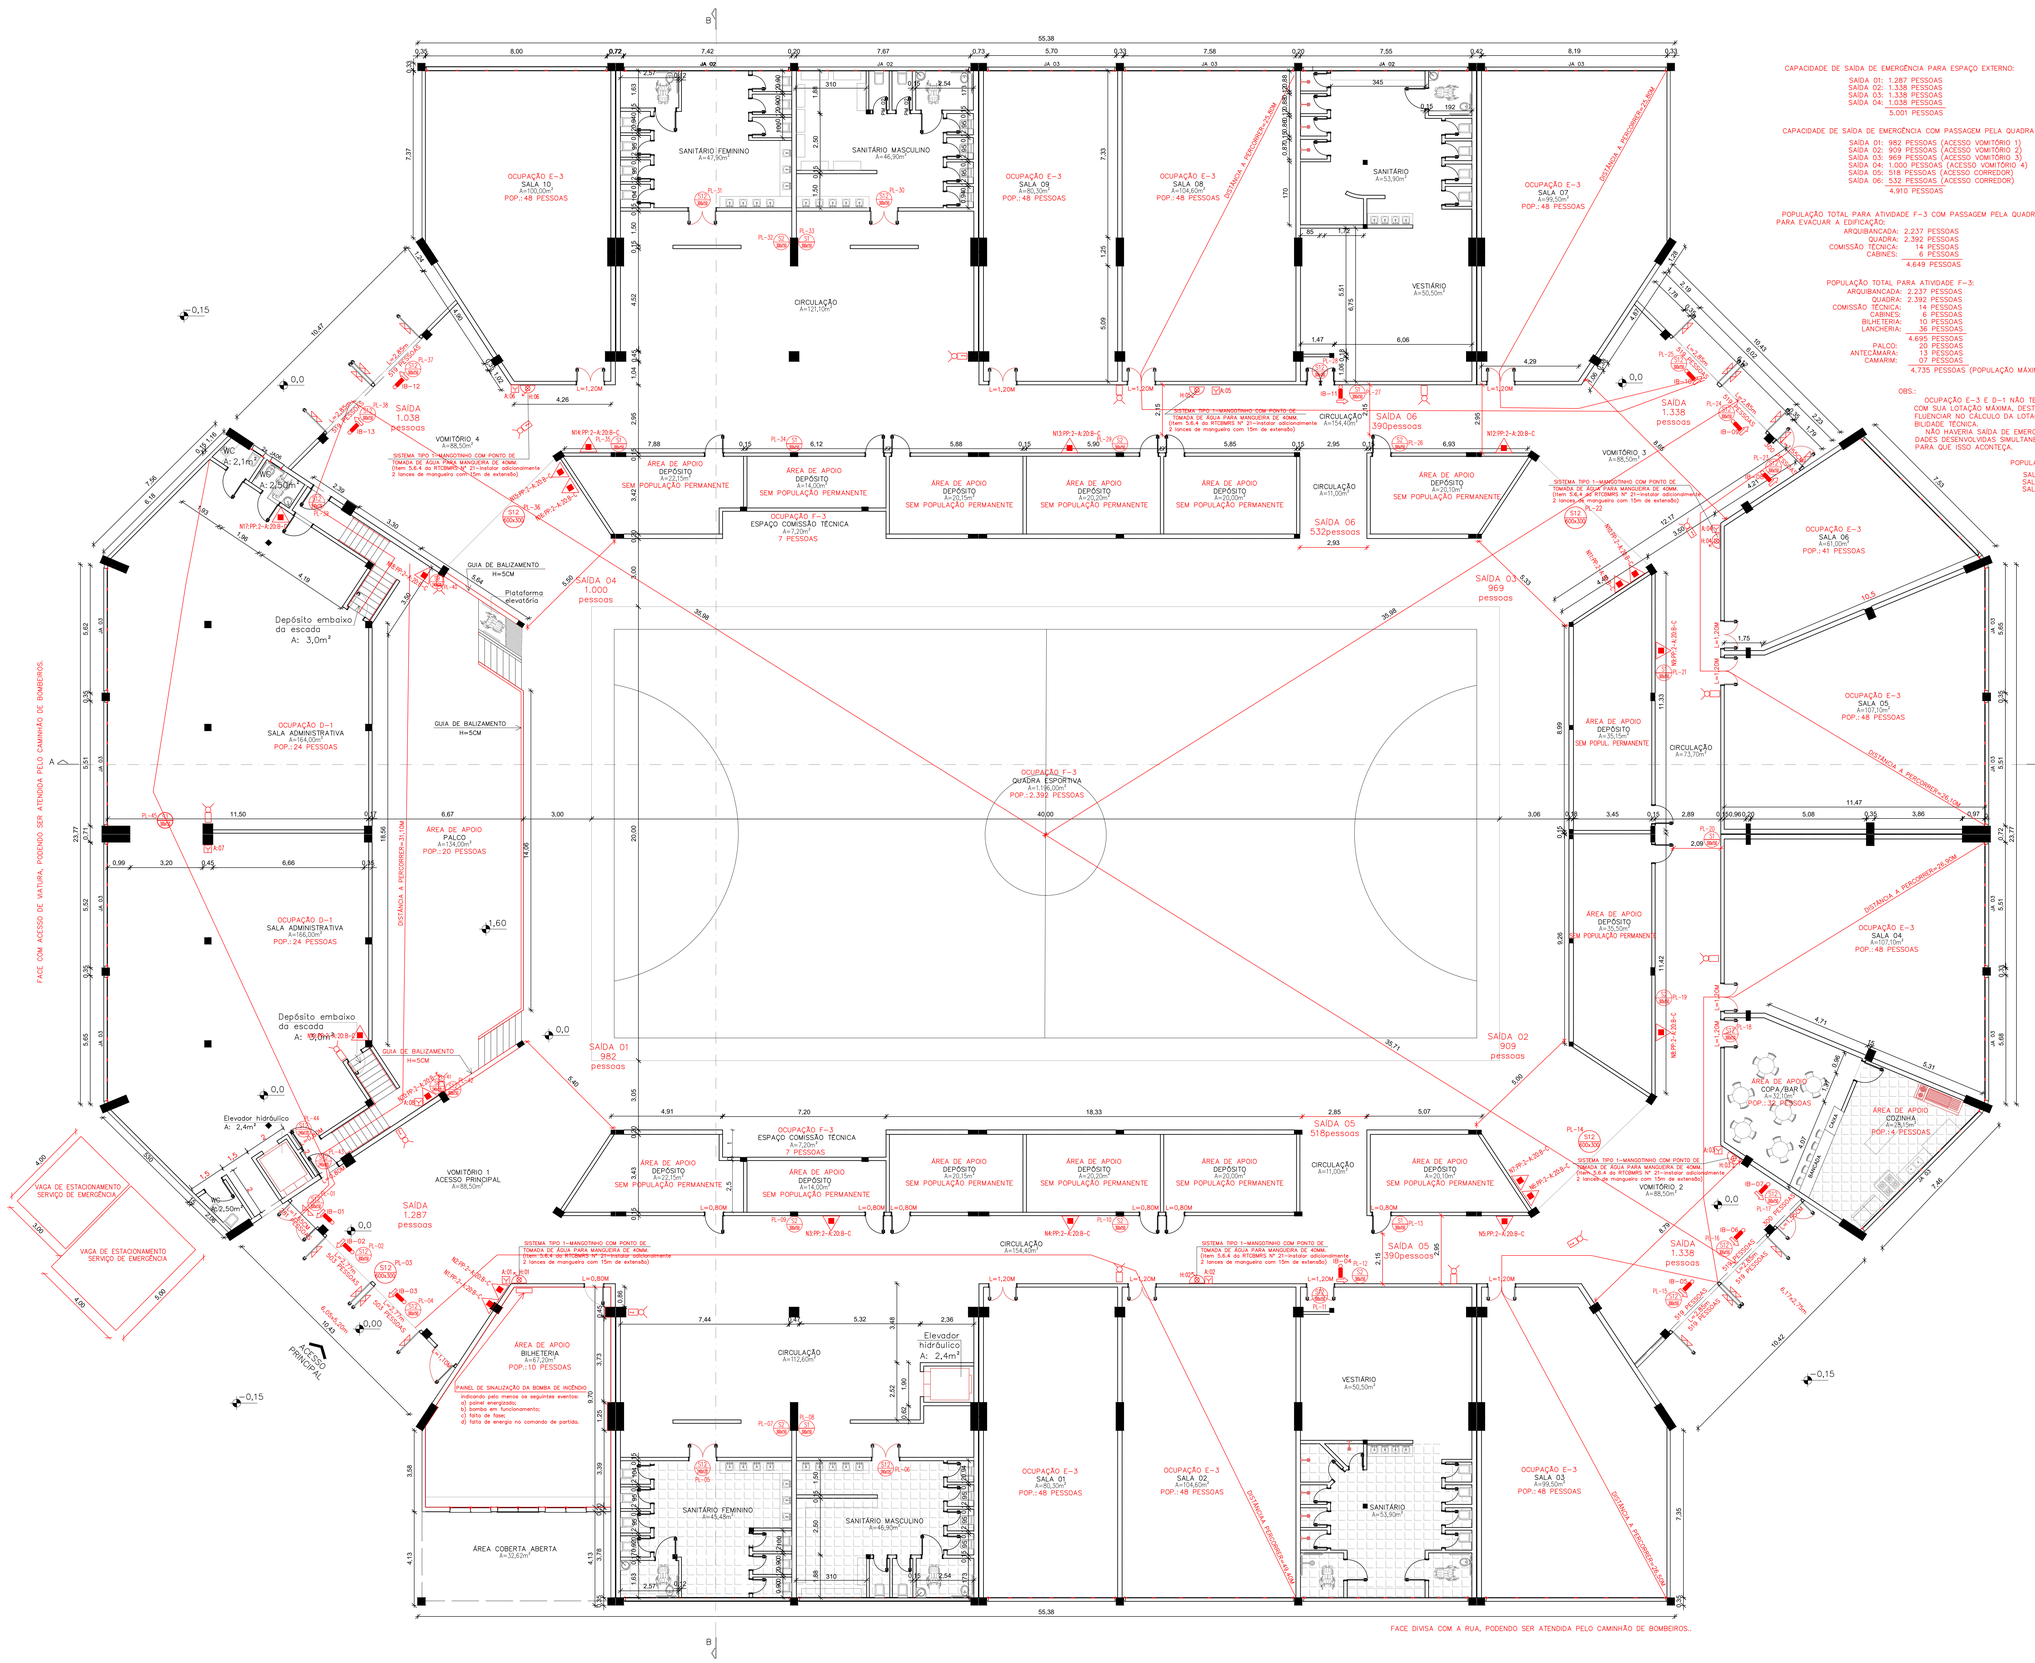

CAPACIDADE DE SAIDA DE EMERGÊNCIA PARA ESPAÇO EXTERNO:
SAIDA 01: 1.287 PESSOAS
SAIDA 02: 1.338 PESSOAS
SAIDA 03: 1.338 PESSOAS
SAIDA 04: 1.038 PESSOAS
5.001 PESSOAS
CAPACIDADE DE SAIDA DE EMERGÊNCIA COM PASSAGEM PELA QUADRA
SAIDA 01: 982 PESSOAS (ACESSO VOMITÓRIO 1)
SAIDA 02: 909 PESSOAS (ACESSO VOMITÓRIO 2)
SAIDA 03: 969 PESSOAS (ACESSO VOMITÓRIO 3)
SAIDA 04: 1.000 PESSOAS (ACESSO VOMITÓRIO 4)
SAIDA 05: 518 PESSOAS (ACESSO CORREDOR)
SAIDA 06: 532 PESSOAS (ACESSO CORREDOR)
4.910 PESSOAS
POPULAÇÃO TOTAL PARA ATIVIDADE F-3 COM PASSAGEM PELA QUADRA PARA EVACUAR A EDIFICAÇÃO:
ARQUIBANCADA: 2.237 PESSOAS
QUADRA: 2.392 PESSOAS
COMISSÃO TÉCNICA: 14 PESSOAS
CABINES: 6 PESSOAS
4.649 PESSOAS
POPULAÇÃO TOTAL PARA ATIVIDADE F-3:
ARQUIBANCADA: 2.237 PESSOAS
QUADRA: 2.392 PESSOAS
COMISSÃO TÉCNICA: 14 PESSOAS
CABINES: 6 PESSOAS
BILHETERIA: 10 PESSOAS
LANCHERIA: 36 PESSOAS
4.695 PESSOAS
PALCO: 20 PESSOAS
ANTECÂMARA: 13 PESSOAS
CAMARIM: 07 PESSOAS
4.735 PESSOAS (POPULAÇÃO MÁXIMA ADOTADA)
OBS.:
OCUPAÇÃO E-3 E D-1 NÃO TERÁ ATIVIDADE QUANDO HOUVER ATIVIDADE F-3 COM SUA LOTAÇÃO MÁXIMA, DESTA FORMA A POPULAÇÃO E-3 E D-1 NÃO IRÁ INFLUENCIAR NO CÁLCULO DA LOTAÇÃO MÁXIMA DA EDIFICAÇÃO, CONFORME INVIABILIDADE TÉCNICA.
NÃO HAVERIA SAIDA DE EMERGÊNCIA SUFICIENTE PARA AS TRÊS ATIVIDADES DADES DESENVOLVIDAS SIMULTANEAMENTE, TAL POUCO ISOLAMENTO ACÚSTICO PARA QUE ISSO ACONTEÇA.
POPULAÇÃO OCUPAÇÃO E-3 E D-1
SALAS:1 À 10 391 PESSOAS
SALAS ADMINISTRATIVAS TERREO: 48 PESSOAS
SALAS ADMINISTRATIVAS 2º PAV.: 23 PESSOAS
462 PESSOAS
CONVENÇÕES:
- ORIENTAÇÃO DE SENTIDO DE SAIDA DIREITA
- ORIENTAÇÃO DE SENTIDO DE SAIDA ESQUERDA
- ORIENTAÇÃO DE SENTIDO DE SAIDA ACIMA DA PORTA
- ORIENTAÇÃO DE SENTIDO DE SAIDA SUBINDO DIR.
- ORIENTAÇÃO DE SENTIDO DE SAIDA SUBINDO ESQ.
- ORIENTAÇÃO DE SENTIDO DE SAIDA DESCENDO DIR.
- ORIENTAÇÃO DE SENTIDO DE SAIDA DESCENDO ESQ.
- ORIENTAÇÃO DE SENT. DE SAIDA ESCADA DESC. DIR.
- ORIENTAÇÃO DE SENT. DE SAIDA ESCADA DESC. ESQ.
- ORIENTAÇÃO DE SENT. DE SAIDA ESCADA SUB. ESQ.
- ORIENTAÇÃO DE SENT. DE SAIDA ESCADA SUB. DIR.
- SAIDA DE EMERGÊNCIA
- SAIDA DE EMERGÊNCIA
- SAIDA DE EMERGÊNCIA
- ORIENTAÇÃO DE SENT. DE SAIDA DIREITA COM ACESSIB.
- ORIENTAÇÃO DE SENT. DE SAIDA ESQUERDA COM ACESSIB.
- INDICAÇÃO DO NÚMERO DO PAVIMENTO
- INSTRUÇÃO DE ABERT. DE PORTA POR BARRA ANTIPÂNICO
- INSTRUÇÃO PARA PORTA CORTA-FOGO
- INSTRUÇÃO PARA PORTA CORTA-FOGO
- INDIC. DE DISPOS. DE ABERT. DE PORTA DE SAIDA DE EMERG.
- LUM. DE BALIZAMENTO
- LUM. EMERG. PL 5WATTS
- LUM. EMERG. 2X40 LEDS
- LUM. EMERG. 4X40 LEDS
- EXTINTOR DE PÓ QUÍMICO 8LC
- EXTINTOR DE PÓ QUÍMICO 4LBC
- EXTINTOR DE AGUA
- EXTINTOR DE CO2
- EXTINTOR DE PÓ QUÍMICO 8LC SOBRE RODAS
- EXTINTOR DE ESPUMA MECÂNICA
- ROTA DE SAIDA
- SAIDA FINAL
- BARRA ANTI PÂNICO
- HIDRANTE SIMPLES
- HIDRANTE DUPLO
- DISPOSITIVO DE RECALQUE
- CENTRAL DE ALARME
- ACIONADOR DO ALARME
- DETECTOR DE FUMAÇA PONTUAL
- ACESSO DE VIATURA
SISTEMA DE HIDRANTE E MANGOTINHO
CONFORME NBR 13714/2.000, CADA PONTO DE HIDRANTE NA EDIFICAÇÃO CONTEMPLARÁ OS SEGUINTES EQUIPAMENTOS:
TABELA 1 NBR 13714
- SISTEMA TIPO 1
- ESGUICHO REGULÁVEL
- MANGUEIRA 25MM, COMP=30M
- 1 SAIDA - VAZÃO=100L/MIN
TABELA 2 NBR 13714
=ABRIGO
=ESGUICHO
=MANGUEIRA SEMI-RIGIDA (MANGOTINHO)
ITEM 5.6.4 do RTCBMRS N.º 21/2018
=INSTALAR ADICIONALMENTE 2 LANCES DE MANGUEIRA 40MM COM 15 METROS DE EXTENSÃO (CADA).
RESERVA TÉCNICA
OCUPAÇÃO E-3 SALA 10 A=100,00m² POP.: 48 PESSOAS
OCUPAÇÃO E-3 SALA 09 A=85,50m² POP.:48 PESSOAS
OCUPAÇÃO E-3 SALA 08 A=104,60m² POP.:48 PESSOAS
OCUPAÇÃO E-3 SALA 07 A=89,50m² POP.:48 PESSOAS
OCUPAÇÃO E-3 SALA 06 A=61,00m² POP.: 41 PESSOAS
OCUPAÇÃO E-3 SALA 05 A=107,10m² POP.:48 PESSOAS
OCUPAÇÃO E-3 SALA 04 A=107,10m² POP.:48 PESSOAS
OCUPAÇÃO E-3 SALA 03 A=99,00m² POP.:48 PESSOAS
OCUPAÇÃO E-3 SALA 02 A=104,60m² POP.:48 PESSOAS
OCUPAÇÃO E-3 SALA 01 A=85,30m² POP.:48 PESSOAS
OCUPAÇÃO D-1 SALA ADMINISTRATIVA A=166,00m² POP.:24 PESSOAS
OCUPAÇÃO D-1 SALA ADMINISTRATIVA A=166,00m² POP.:24 PESSOAS
OCUPAÇÃO D-1 SALA ADMINISTRATIVA A=14,00m² POP.:24 PESSOAS
OCUPAÇÃO F-3 QUADRA ESPORTIVA A=1.196,00m² POP.:2.392 PESSOAS
OCUPAÇÃO F-3 ESPAÇO COMISSÃO TÉCNICA A=7,20m² 7 PESSOAS
OCUPAÇÃO F-3 ESPAÇO COMISSÃO TÉCNICA A=7,20m² 7 PESSOAS
ÁREA DE APOIO PALCO A=134,00m² POP.:20 PESSOAS
ÁREA DE APOIO COPA/BAR A=32,10m² POP.:32 PESSOAS
ÁREA DE APOIO COZINHA A=29,15m² POP.:14 PESSOAS
ÁREA DE APOIO BILHETERIA A=67,20m² POP.:10 PESSOAS
ÁREA DE APOIO DEPÓSITO A=22,15m² SEM POPULAÇÃO PERMANENTE
ÁREA DE APOIO DEPÓSITO A=14,00m² SEM POPULAÇÃO PERMANENTE
ÁREA DE APOIO DEPÓSITO A=20,10m² SEM POPULAÇÃO PERMANENTE
ÁREA DE APOIO DEPÓSITO A=20,20m² SEM POPULAÇÃO PERMANENTE
ÁREA DE APOIO DEPÓSITO A=20,00m² SEM POPULAÇÃO PERMANENTE
ÁREA DE APOIO DEPÓSITO A=20,10m² SEM POPULAÇÃO PERMANENTE
ÁREA DE APOIO DEPÓSITO A=35,15m² SEM POPULAÇÃO PERMANENTE
ÁREA DE APOIO DEPÓSITO A=55,50m² SEM POPULAÇÃO PERMANENTE
ÁREA DE APOIO DEPÓSITO A=20,10