
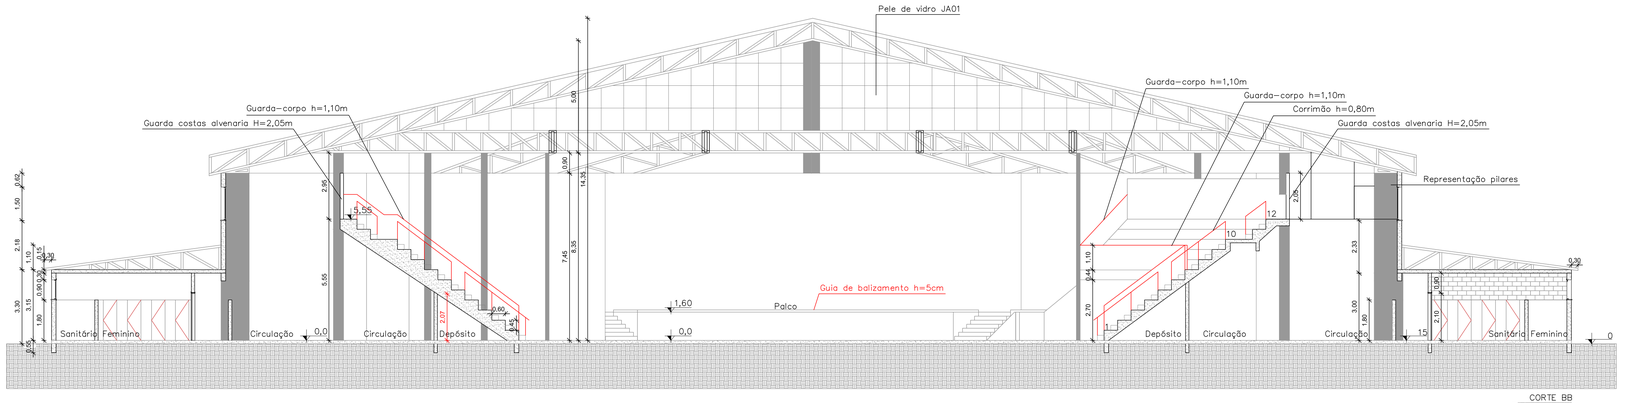


CORTE BB
ESCALA 1:100

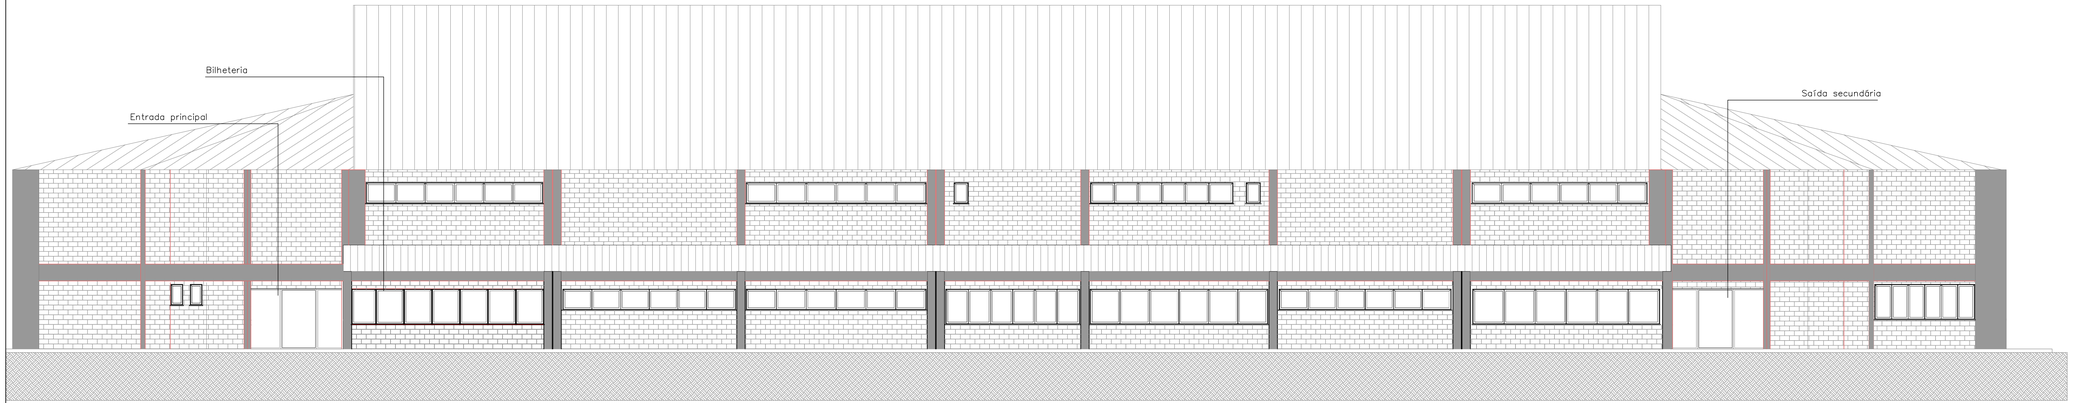

FACHADA
OESTE
ESCALA 1:100

PREFEITURA MUNICIPAL DE SAO GABRIEL
PALÁCIO PLÁCIDO DE CASTRO
SECRETARIA MUNICIPAL DE OBRAS E URBANISMO

PPCI

CENTRO EDUCACIONAL, CULTURAL E ESPORTIVO

PLANTA DE CORTE E FACHADA

LOCAL: RUA BOAVENTURA FERREIRA DA SILVA, Nº 701, EM FRENTE AO ACESSO CONDOMÍNIO REAL PARQUE

ESCALA : 1:100

DATA: SÃO GABRIEL, AGOSTO DE 2026

PROPRIETÁRIO

PREFEITURA MUNICIPAL DE SÃO GABRIEL

PRANCHA
04/04

RESP. TÉCNICO

ANDRÉIA HERRMANN BOSHOLN
ENGº CIVIL CREA RS 130186

ARTE GRÁFICA