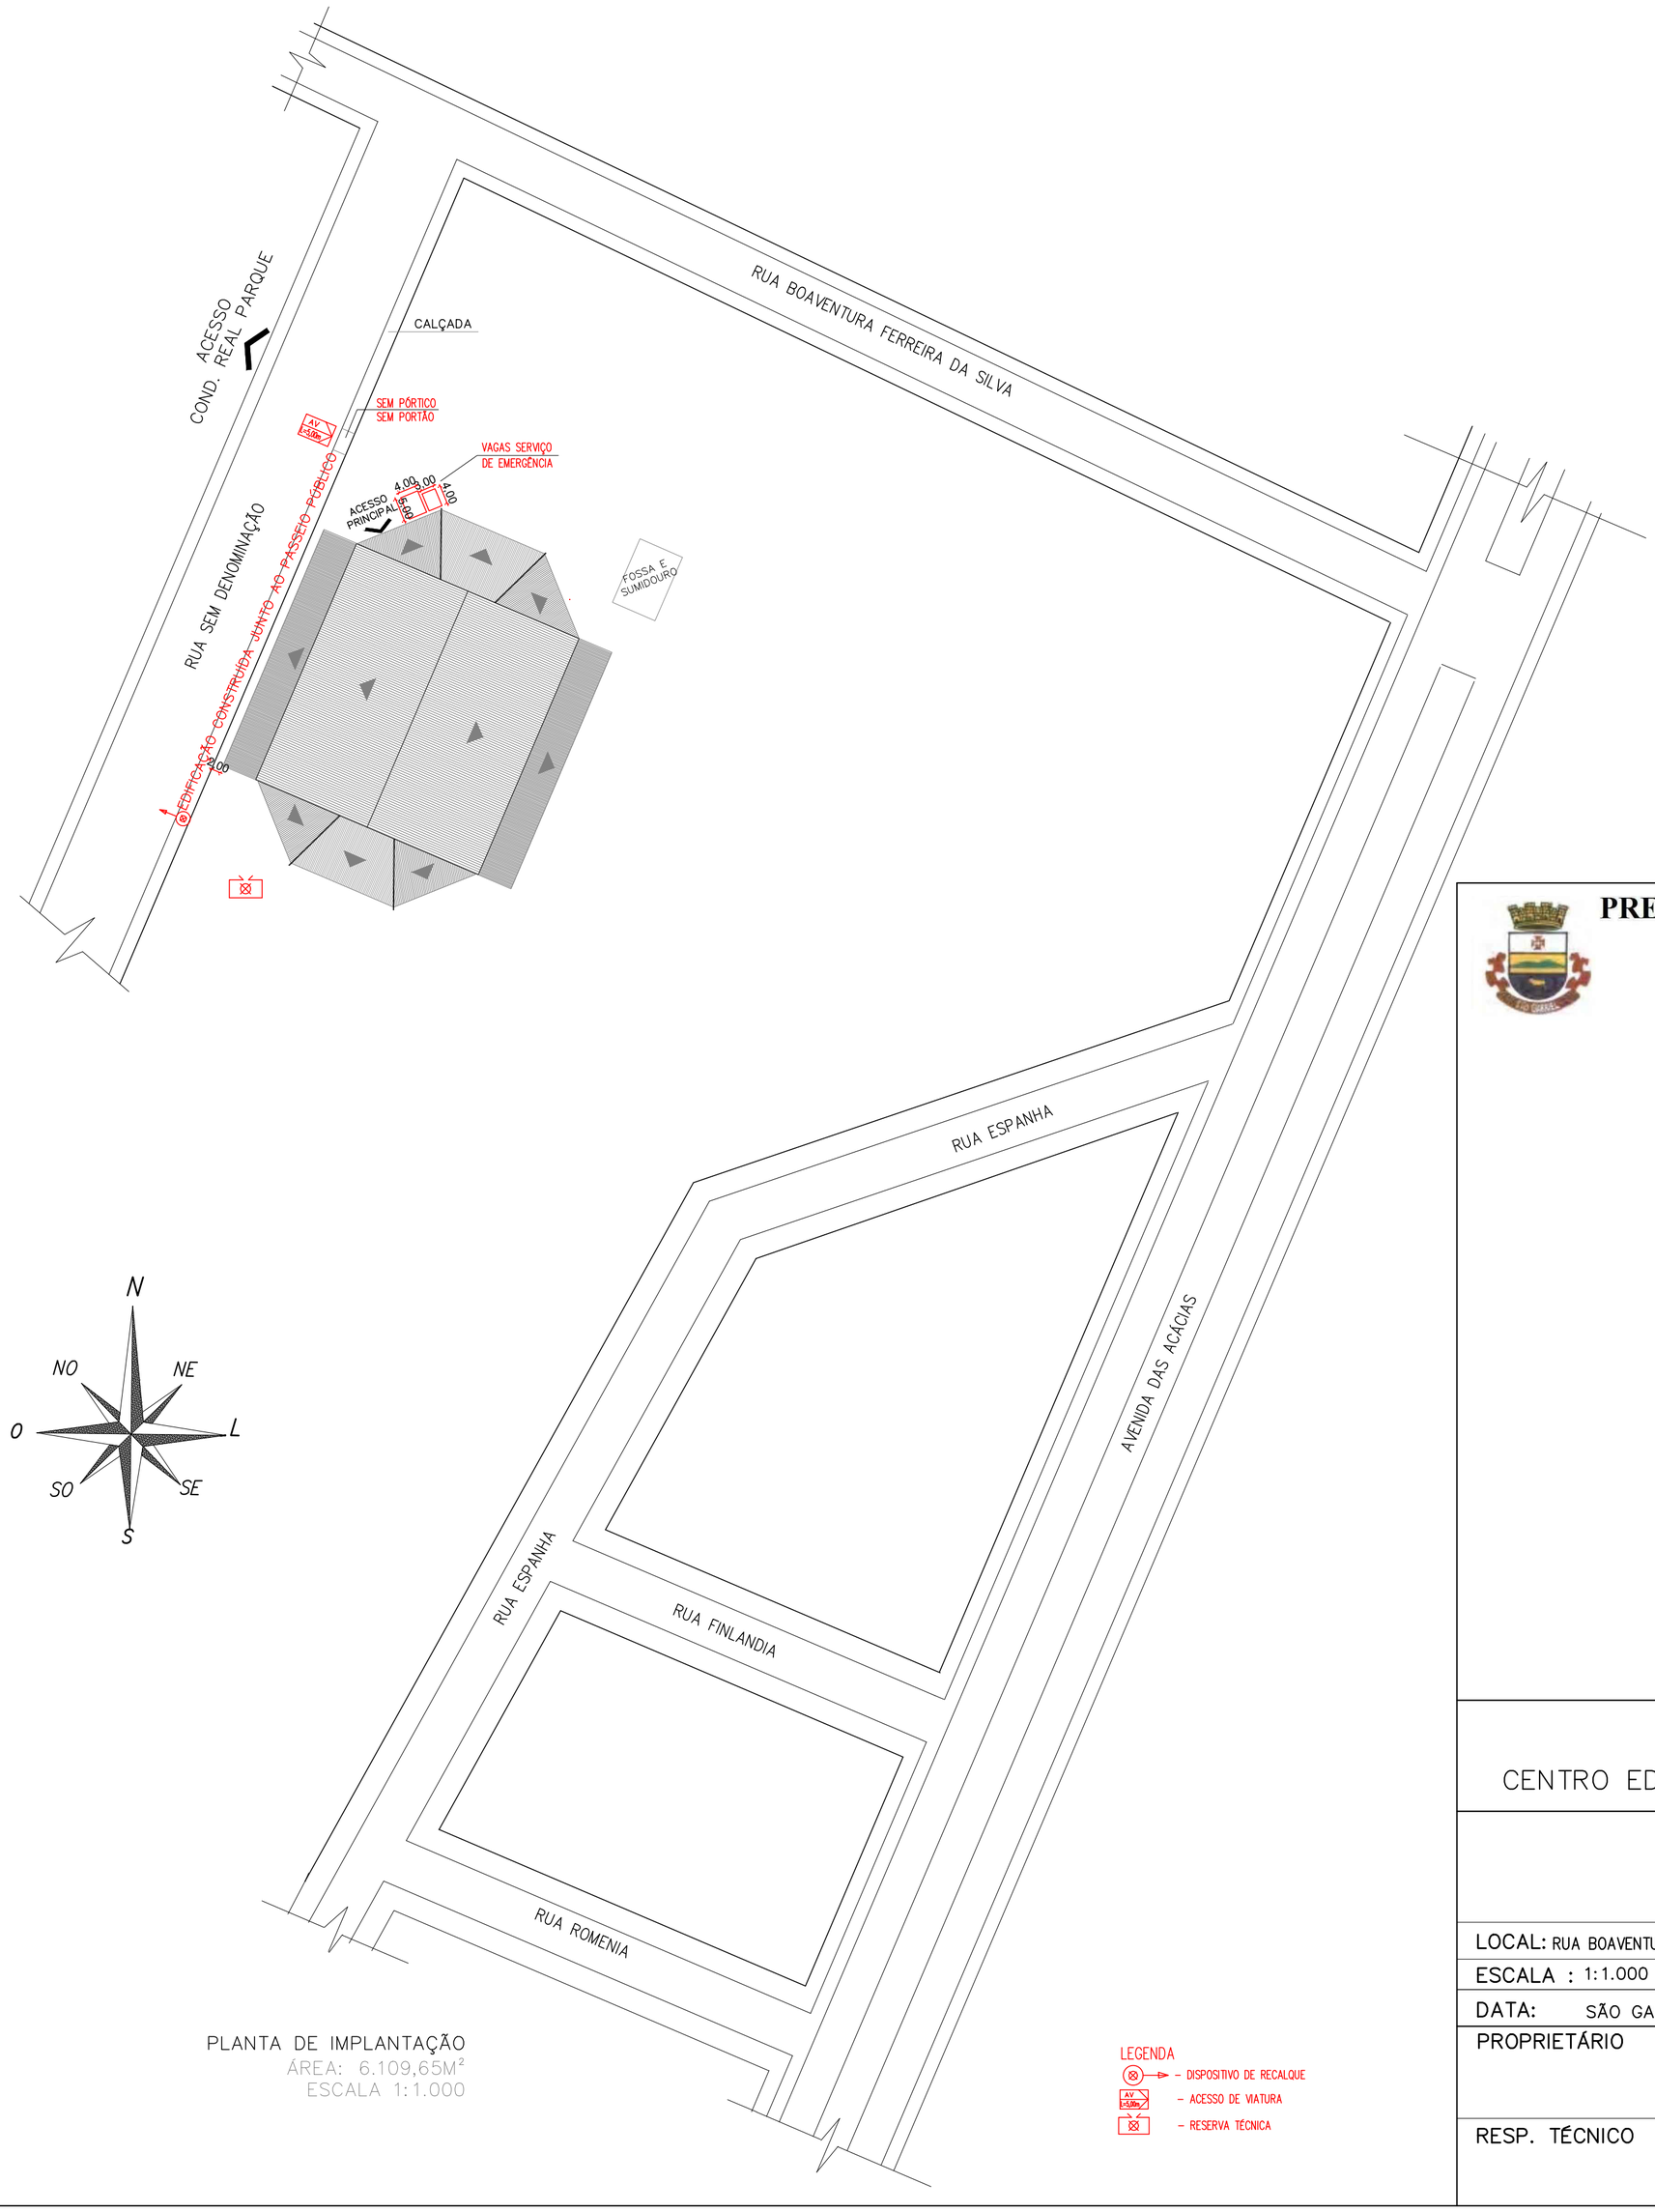


PLANTA DE IMPLANTAÇÃO
ÁREA: 6.109,65M²
ESCALA 1:1.000

PREFEITURA MUNICIPAL DE SAO GABRIEL
PALÁCIO PLÁCIDO DE CASTRO

SECRETARIA MUNICIPAL DE OBRAS E URBANISMO

PPCI

CENTRO EDUCACIONAL, CULTURAL E ESPORTIVO

PLANTA DE IMPLANTAÇÃO

LOCAL: RUA BOAVENTURA FERREIRA DA SILVA, Nº 701, EM FRENTE AO ACESSO CONDOMÍNIO REAL PARQUE

ESCALA : 1:1.000

DATA: SÃO GABRIEL, AGOSTO DE 2026

PROPRIETÁRIO

PREFEITURA MUNICIPAL DE SÃO GABRIEL

PRANCHA 01/04

RESP. TÉCNICO

ANDRÉIA HERRMANN BOSHOLN
ENGª CIVIL CREA RS130186

ARTE GRÁFICA