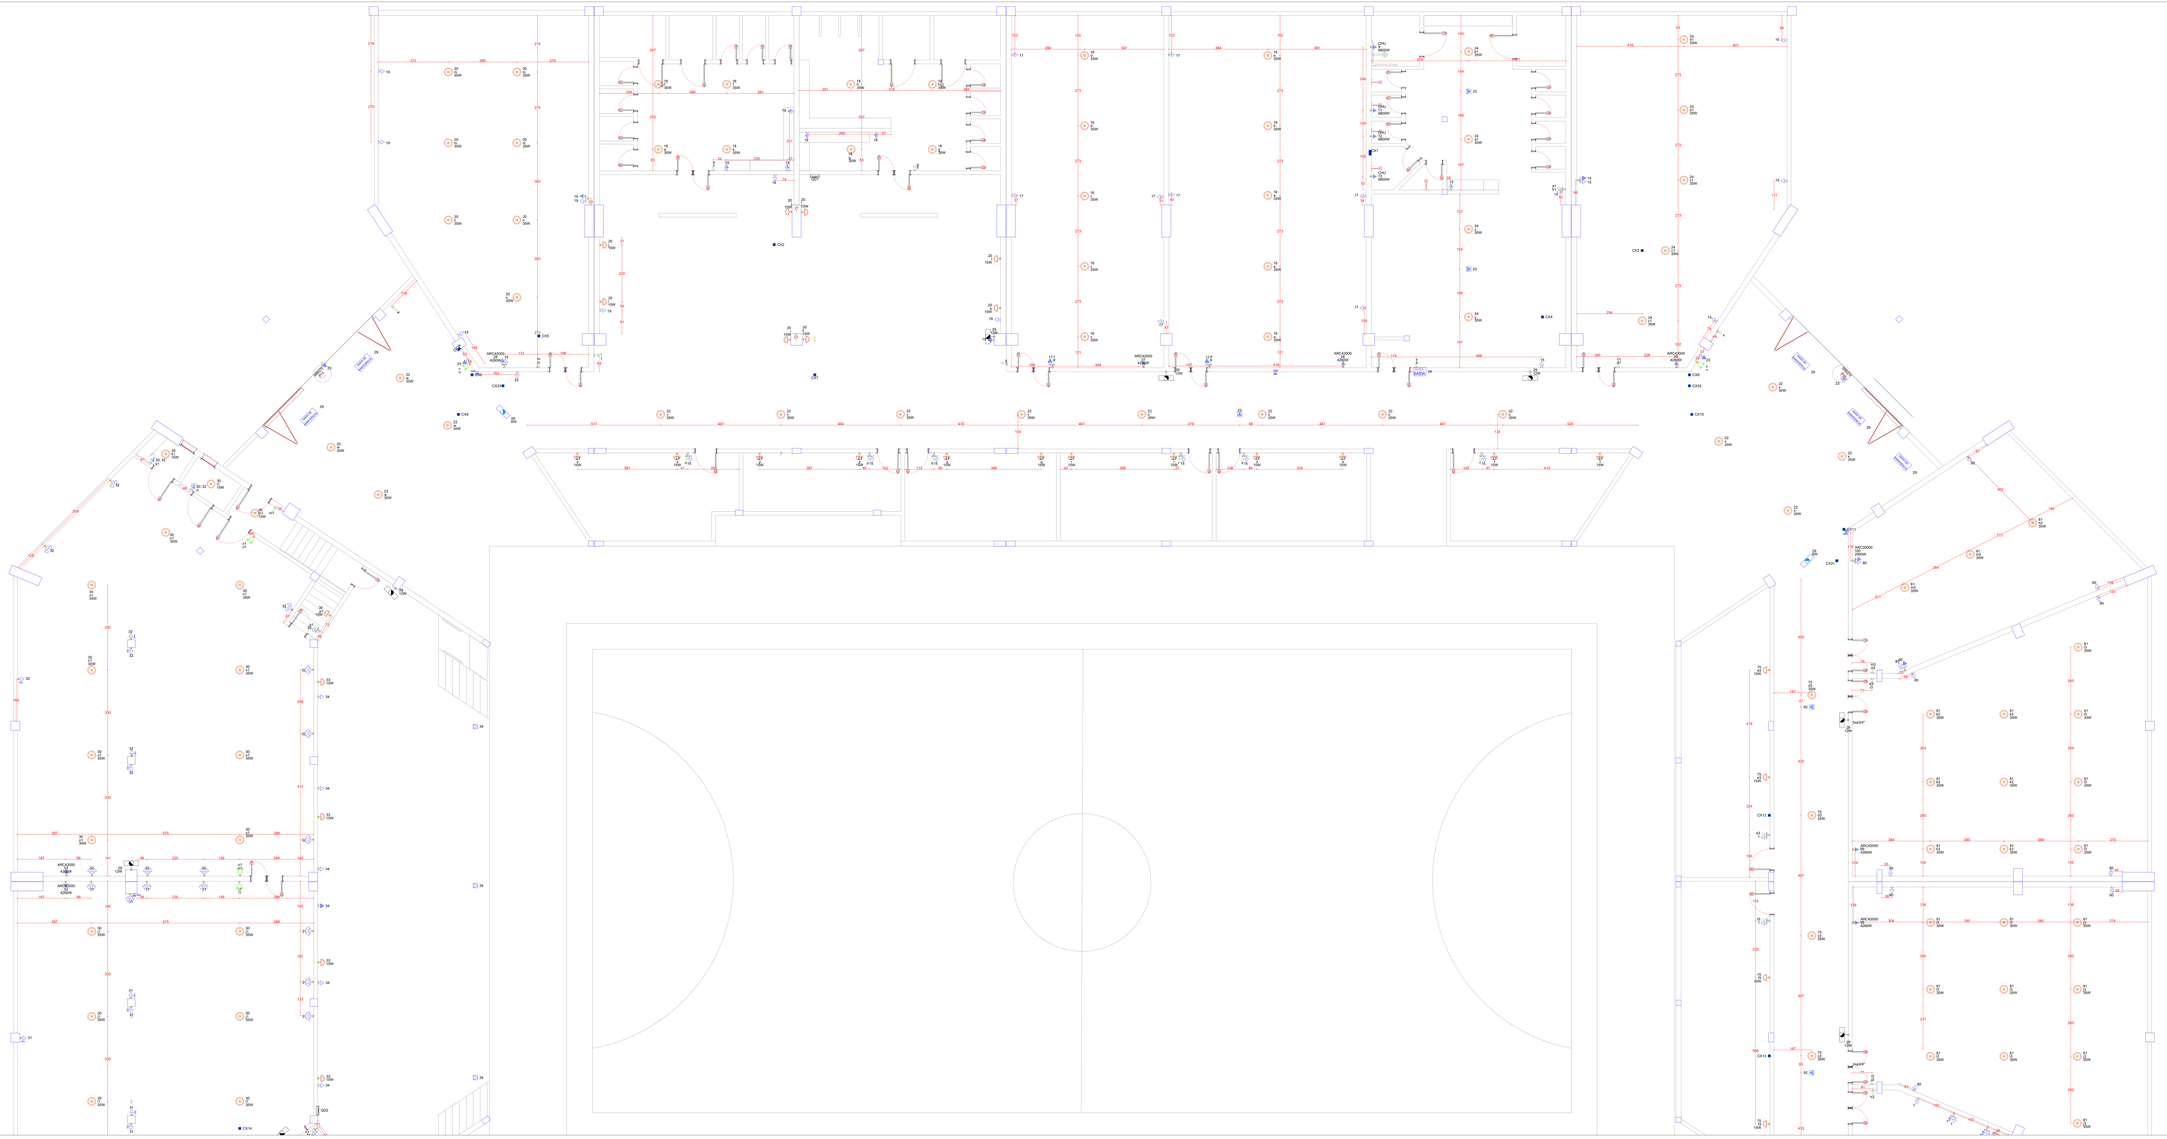


NOTAS GERAIS PROJETO ELÉTRICO

1. Todos os materiais e instalações devem estar de acordo com o GED-13 e demais normativas da RGE.
2. Eletrodutos não cotados serão em 3/4".
3. Fiações não cotadas serão em 1,5mm.
4. Eletrodutos embutidos em paredes serão executados com diâmetro de 3/4".
5. Deverão ser previstos dois eletrodutos em todas as paredes que tiverem tomadas, tomadas ou interruptores.
6. Em caso de divergência de projeto arquitetônico luminotécnico, o mesmo deve ser utilizado para locação de luminárias, tomadas e interruptores, e em divergência com esse projeto, deverão ser utilizadas as cotas e níveis do projeto arquitetônico, sendo mantidas as fiações e condutos desse projeto.

LEGENDA DA FIAÇÃO

Condutor terra Condutor: verde ou verde e amarelo	Condutor fase Condutor: branco
Condutor neutro Condutor: azul	Condutor retorno Condutor: preto, vermelho e amarelo

Legenda - Térreo
2 Tomadas baixas e 0,30m do piso
2 Tomadas baixas e 0,30m do piso
Caixa de passagem 100x100x65 e 2,80 do piso
Caixa de passagem 200x200x150 e 2,20 do piso
Caixa de passagem 400x400x400 no piso
Condutora E - Tomada alta e 2,20m do piso
Condutora I
Condutora LL - Interruptor simples 1 tecla - 1,20m do piso
Condutora LL - Interruptor simples 2 teclas - 1,20m do piso
Condutora LL - Interruptor simples e Tomada hexagonal a 1,20m do piso
Condutora LL - Tomada alta e 2,20m do piso
Condutora LL - Tomada baixa e 0,30m do piso
Condutora LL - Tomada baixa e 1,20m do piso
Condutora LL - Tomada média a 1,20m do piso
Condutora LN
Condutora T
Condutora TE
Condutora X - Tomada alta e 2,20m do piso
Condutora V - Tomada baixa e 0,30m do piso
Cotovelo reto 90°
Curva 90°
Entrada de serviço
Haste de aterramento cobreada - 3/4" e 2,40m
Interruptor paralelo 1 tecla - 1,20m do piso
Interruptor paralelo 2 teclas - 1,20m do piso
Interruptor simples 2 teclas - 1,20m do piso
Ponto genérico de luz 3W
Ponto genérico de luz 5W
Quadro de distribuição
Quadro de medição
Saída dupla para eletrocuto
Seita horizontal para eletrocuto
T horizontal 90°
Tomada alta e 2,20m do piso
Tomada alta e 2,80m do piso
Tomada baixa e 0,30m do piso
Tomada média
Bloco autônomo bum. emergência na parede
Bloco autônomo bum. emergência no teto
Bloco autônomo sinal de seita
Bloco autônomo sinal de seita de emergência

Legenda de condutos - Térreo
Elétrica
Descp
Teto
Alta
Média
Baixa
Piso
Elétrica (PPCI)
Teto
Piso

Documento de domínio público
Disponível em formato digital em:
https://dados.rs.gov.br/dataset
Atribuição-Não Derivada 3.0 Brasil (CC BY-ND 3.0)

TECHNISAN ENGENHARIA

PROJETO ELÉTRICO - CENTRO POLIESPORTIVO

PLANTA BAIXA TÉRREO COTADOS

1

Cliente	Prefeitura de São Gabriel
Projeto	Revitalização do Ginásio de São Gabriel
Responsável Técnico	Eng. Civil Thiago M. Provesan
Arquivo	REVCADA
Data	NOVEMBRO 2025
Revisão	00
Rua Cel. Marcelino, 606 - B. Centro - Santa Maria/RS	