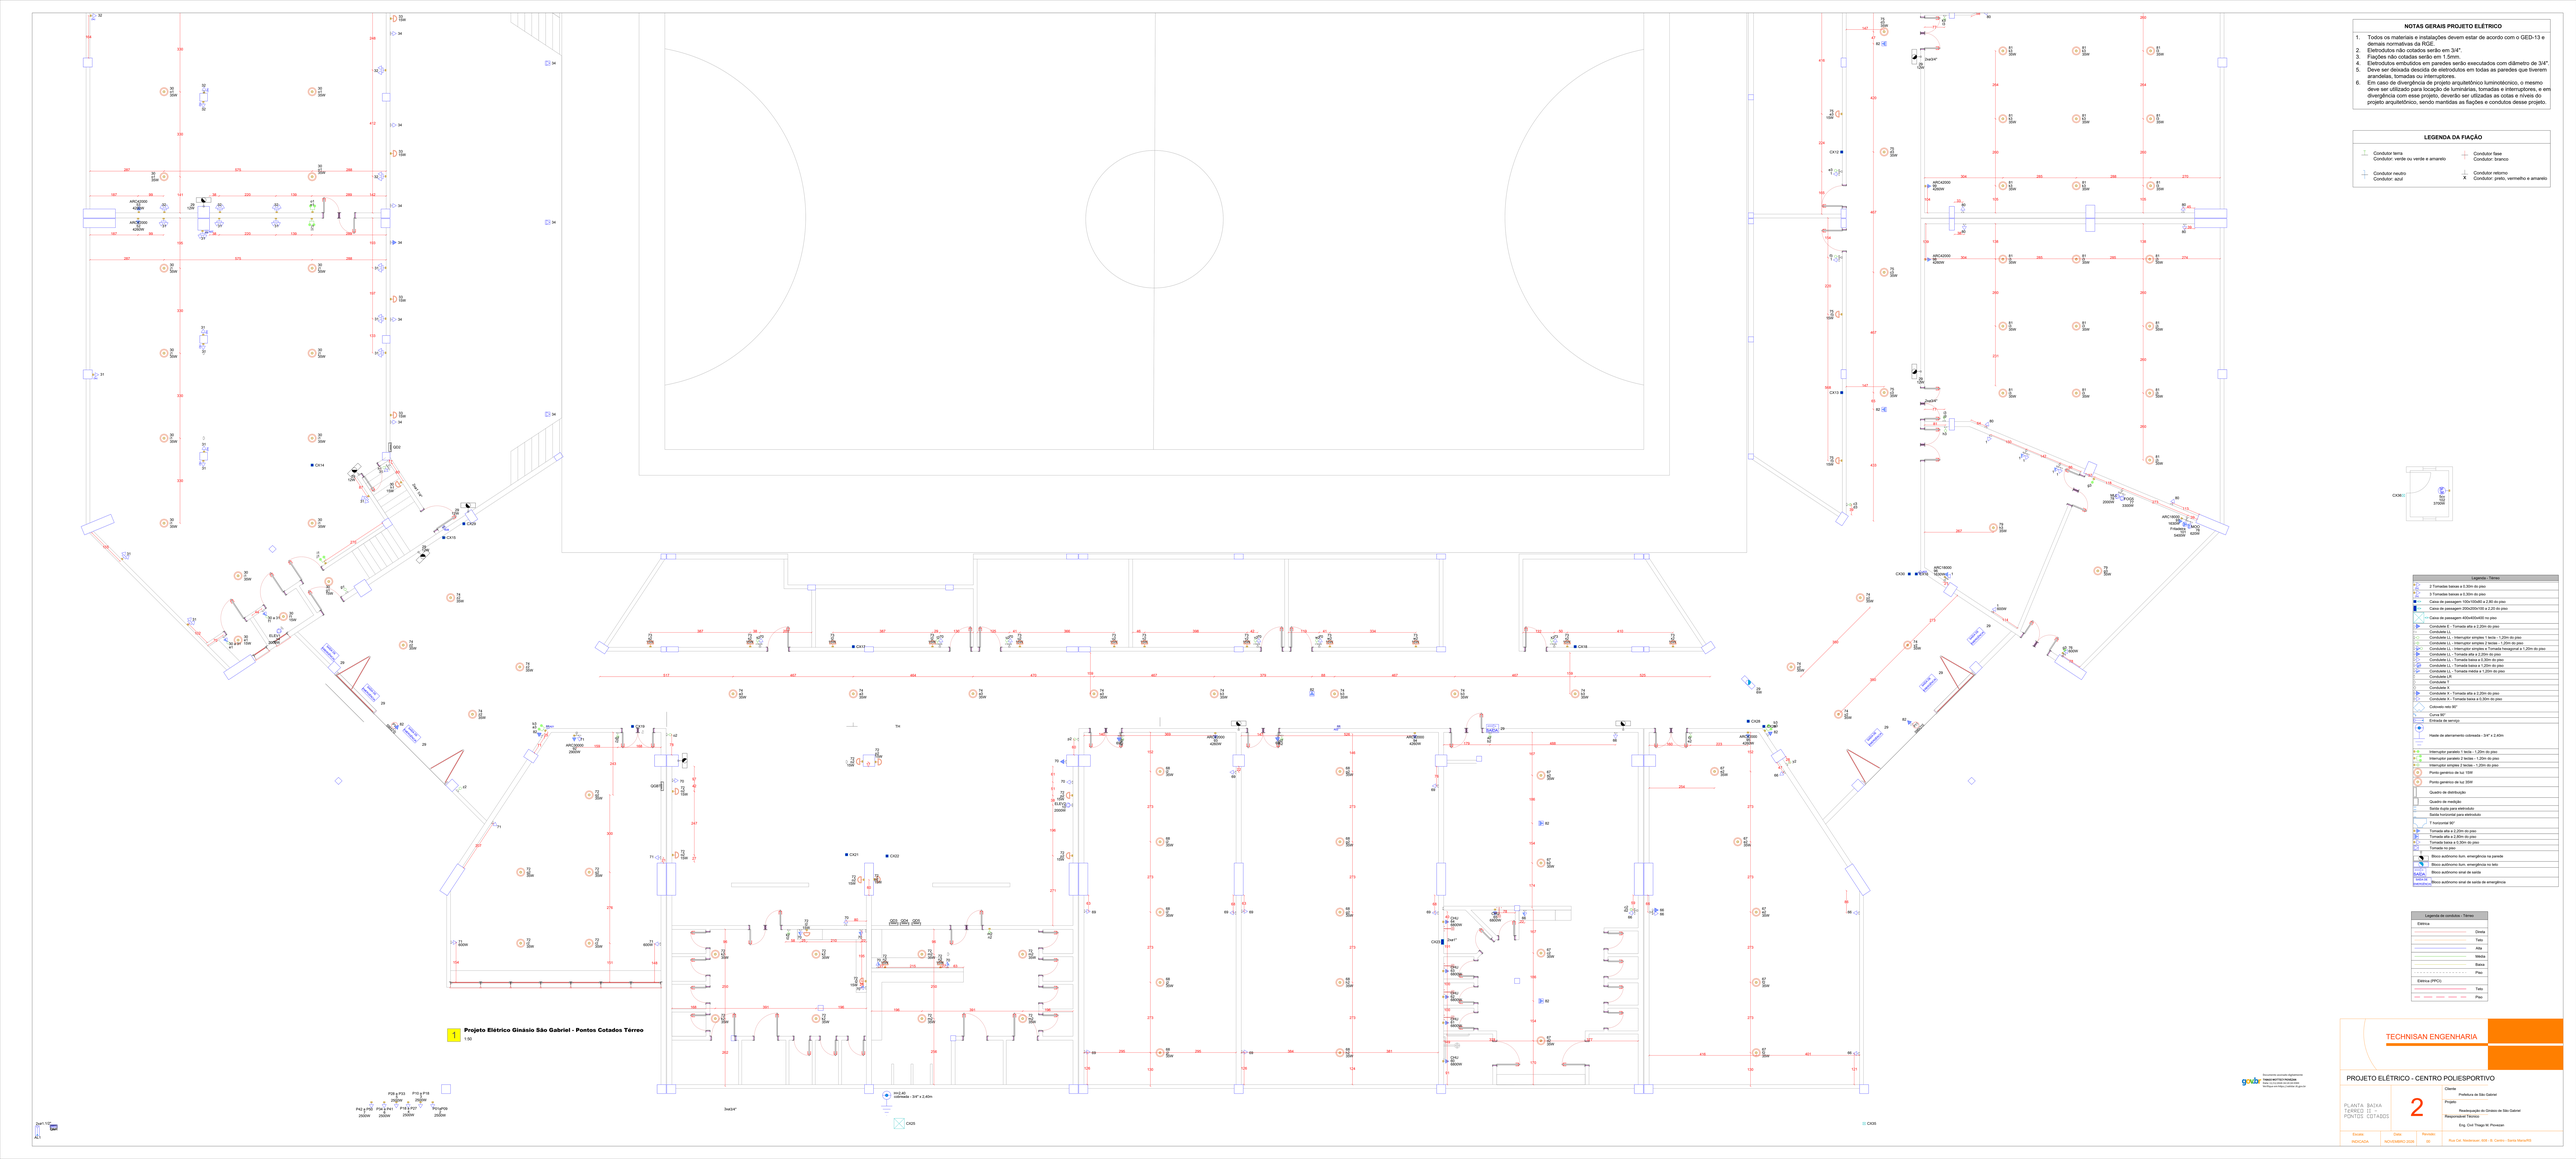


## NOTAS GERAIS PROJETO ELÉTRICO

1. Todos os materiais e instalações devem estar de acordo com o GED-13 e demais normativas da RGE.
2. Eletrodutos não cotados serão em 3/4".
3. Fiações não cotadas serão em 1,5mm.
4. Eletrodutos embutidos em paredes serão executados com diâmetro de 3/4".
5. Deverão ser instalados eletrodutos em todas as paredes que tiverem tomadas, tomadas ou interruptores.
6. Em caso de divergência de projeto arquitetônico luminotécnico, o mesmo deve ser utilizado para locação de luminárias, tomadas e interruptores, e em divergência com esse projeto, deverão ser utilizadas as cotas e níveis do projeto arquitetônico, sendo mantidas as fiações e condulos desse projeto.

## LEGENDA DA FIAÇÃO

- Condutor terra — Condutor: verde ou verde e amarelo
- Condutor fase — Condutor: branco
- Condutor neutro — Condutor: azul
- Condutor retorno — Condutor: preto, vermelho e amarelo

**1** **Projeto Elétrico Ginásio São Gabriel - Pontos Cotados Térreo**
1:50

| Legenda - Térreo | |
|---|---|
| | 2 Tomadas baixas a 0,30m do piso |
| | 3 Tomadas baixas a 0,30m do piso |
| CX | Caixa de passagem 150x150x80 ou 2,00 do piso |
| | Caixa de passagem 200x200x100 ou 2,20 do piso |
| | Caixa de passagem 400x400x400 no piso |
| | Conduite L1 - Tomada alta a 2,20m do piso |
| | Conduite L1 - Interruptor simples 1 tecla - 1,20m do piso |
| | Conduite L1 - Interruptor simples 2 teclas - 1,20m do piso |
| | Conduite L1 - Interruptor simples e Tomada hexagonal a 1,20m do piso |
| | Conduite L1 - Tomada alta a 2,20m do piso |
| | Conduite L1 - Tomada baixa a 0,30m do piso |
| | Conduite L1 - Tomada baixa a 1,20m do piso |
| | Conduite L1 - Tomada média a 1,20m do piso |
| | Conduite L1 |
| | Conduite T |
| | Conduite X - Tomada alta a 2,20m do piso |
| | Conduite X - Tomada baixa a 0,30m do piso |
| | Cotovelo 90° |
| | Curva 90° |
| | Eletrodo de aterramento |
| | Haste de aterramento cobreada - 3/4" x 2,40m |
| | Interruptor paralelo 1 tecla - 1,20m do piso |
| | Interruptor paralelo 2 teclas - 1,20m do piso |
| | Interruptor simples 2 teclas - 1,20m do piso |
| | Ponto genérico de luz 1000 |
| | Ponto genérico de luz 3300 |
| | Quadro de distribuição |
| | Quadro de medição |
| | Solda cupla para eletroduto |
| | Solda horizontal para eletroduto |
| | T horizontal 90° |
| | Tomada alta a 2,20m do piso |
| | Tomada alta a 2,80m do piso |
| | Tomada baixa a 0,30m do piso |
| | Tomada no piso |
| | Bloco autônomo bum. emergência na parede |
| | Bloco autônomo bum. emergência no teto |
| | Bloco autônomo sinal de saída |
| | Bloco autônomo sinal de saída de emergência |

| Legenda de condutos - Térreo | |
|---|---|
| Elétrica | |
| | Diodo |
| | Telo |
| | Alta |
| | Média |
| | Baixa |
| | Piso |
| Elétrica (PPCI) | |
| | Telo |
| | Piso |

TECHNISAN ENGENHARIA

PROJETO ELÉTRICO - CENTRO POLIESPORTIVO

PLANTA BAIXA TÉRREO 11 - PONTOS COTADOS

2

| Cliente | Prefeitura de São Gabriel |
|---|---|
| Projeto | Reestruturação do Ginásio de São Gabriel |
| Responsável Técnico | Eng. Civil Thiago M. Piovesan |

| Escala | Data | Revisão |
|---|---|---|
| INDICADA | NOVEMBRO 2025 | 00 |

Rua Cel. Ventorianc 808 - B. Centro - Santa Maria/RS