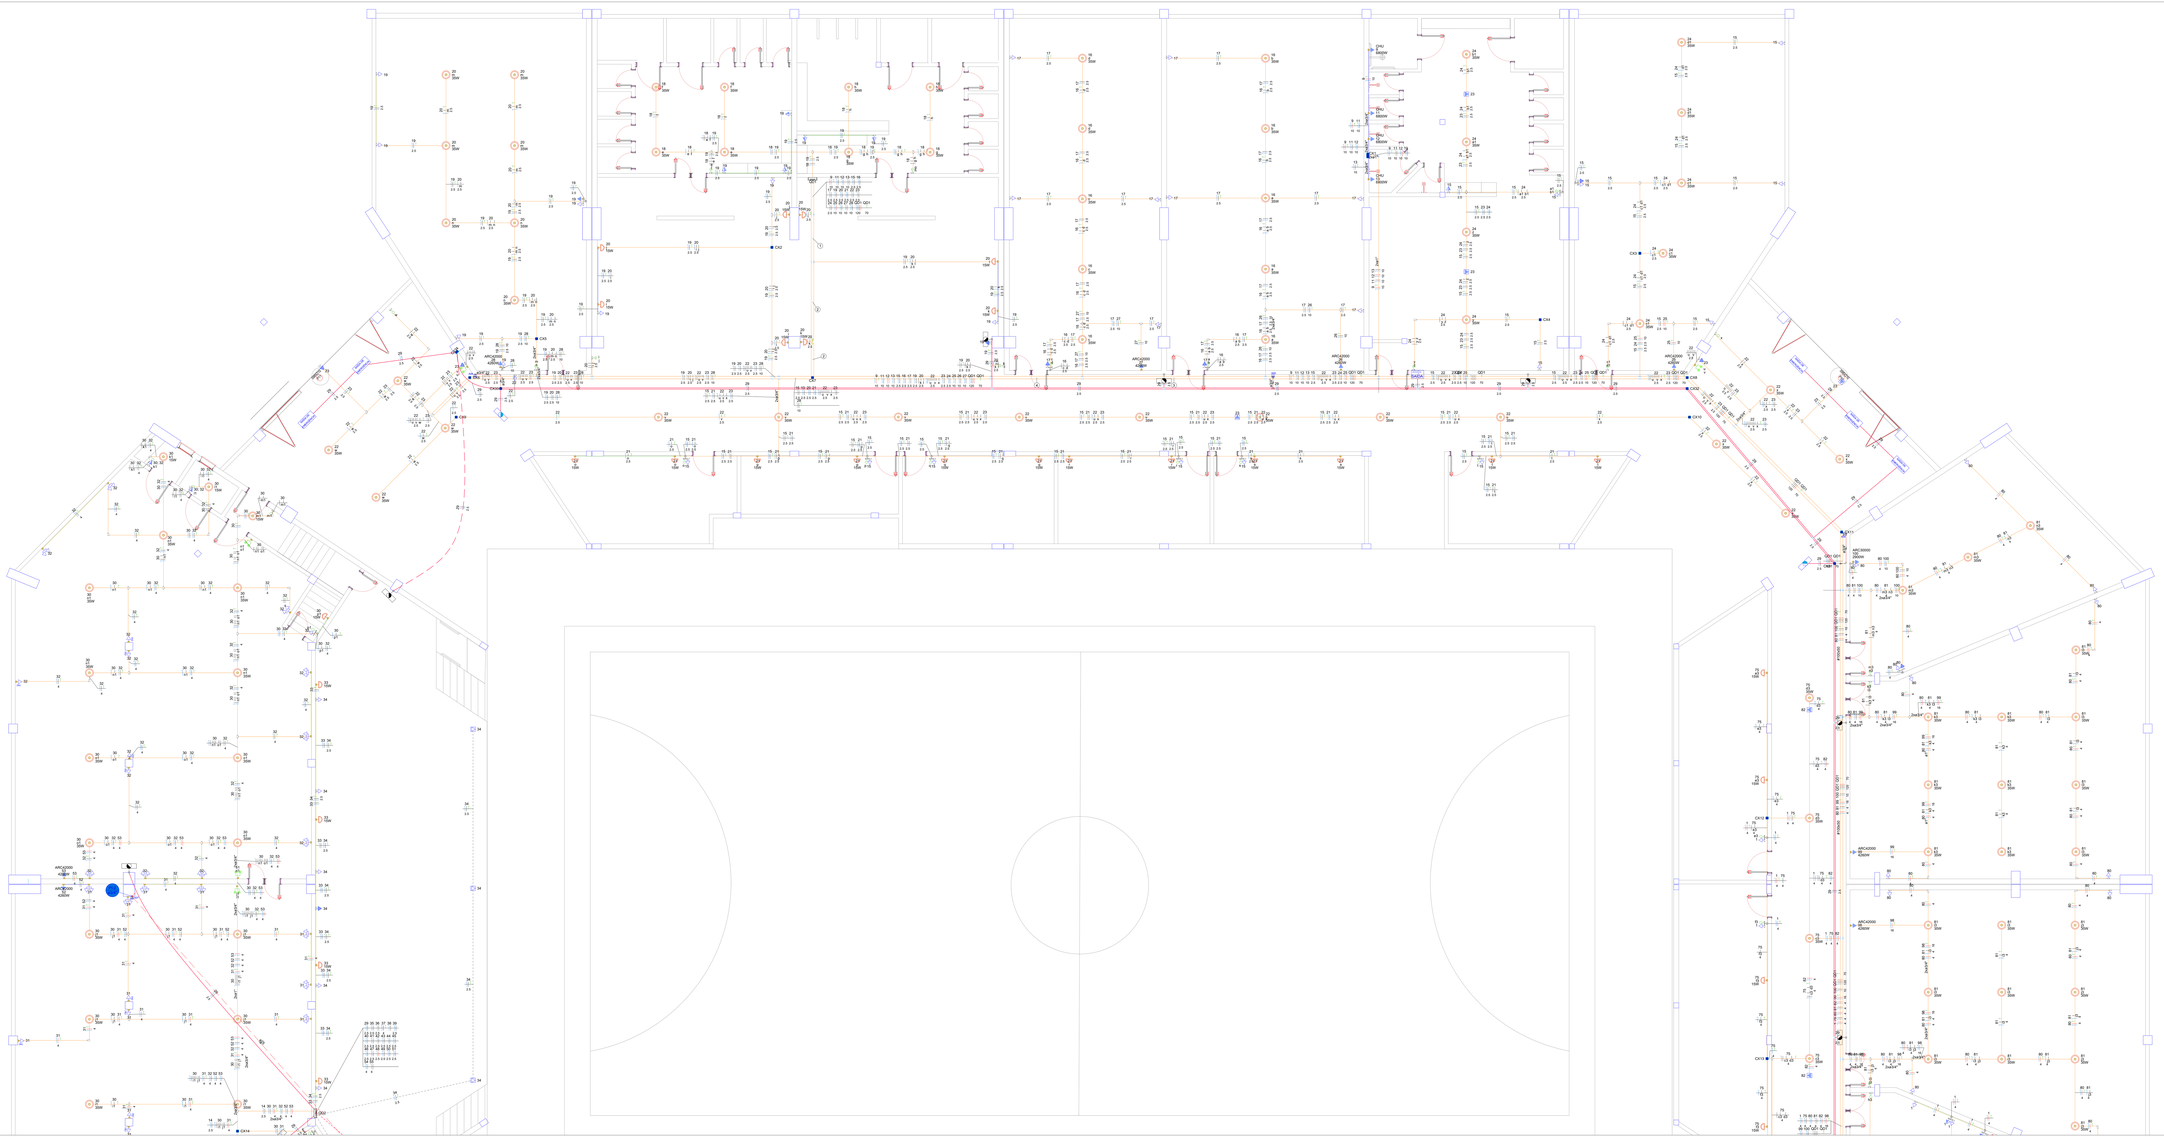


NOTAS GERAIS PROJETO ELÉTRICO

1. Todos os materiais e instalações devem estar de acordo com o GED-13 e demais normativas da RGE.
2. Eletrodutos não cotados serão em 3/4".
3. Fiações não cotadas serão em 1,5mm.
4. Eletrodutos embutidos em paredes serão executados com diâmetro de 3/4".
5. Deverão ser instalados tomadas de eletrodutos em todas as paredes que tiverem luminárias, tomadas ou interruptores.
6. Em caso de divergência de projeto arquitetônico luminotécnico, o mesmo deve ser utilizado para locação de luminárias, tomadas e interruptores, e em divergência com esse projeto, deverão ser utilizadas as cotas e níveis do projeto arquitetônico, sendo mantidas as fiações e condutos desse projeto.

LEGENDA DA FIAÇÃO

- Condutor terra — Condutor: verde ou verde e amarelo
- Condutor fase — Condutor: branco
- Condutor neutro — Condutor: azul
- Condutor retorno — Condutor: preto, vermelho e amarelo

Legenda - Térreo

	2 Tomadas baixa a 0,30m do piso
	3 Tomadas baixa a 0,30m do piso
	Caixa de passagem 100x100x65 e 2,80 do piso
	Caixa de passagem 300x300x150 e 2,20 do piso
	Caixa de passagem 400x400x400 no piso
	Condulete E - Tomada alta a 2,20m do piso
	Condulete L
	Condulete LL - Interruptor simples 1 tecla - 1,20m do piso
	Condulete LL - Interruptor simples 2 teclas - 1,20m do piso
	Condulete LL - Interruptor simples e Tomada hexagonal a 1,20m do piso
	Condulete LL - Tomada alta a 2,20m do piso
	Condulete LL - Tomada baixa a 0,30m do piso
	Condulete LL - Tomada baixa e 1,20m do piso
	Condulete LL - Tomada média a 1,20m do piso
	Condulete LR
	Condulete T
	Condulete X
	Condulete X - Tomada alta a 2,20m do piso
	Condulete X - Tomada baixa a 0,30m do piso
	Cotovelo reto 90°
	Curva 90°
	Entrada de serviço
	Haste de aterramento cobreada - 3/4" x 2,40m
	Interruptor paralelo 1 tecla - 1,20m do piso
	Interruptor paralelo 2 teclas - 1,20m do piso
	Interruptor simples 2 teclas - 1,20m do piso
	Ponto genérico de luz 3W
	Ponto genérico de luz 300W
	Quadro de distribuição
	Quadro de medição
	Saída dupla para eletrocuto
	Seita horizontal para eletrocuto
	T horizontal 90°
	Tomada alta a 2,20m do piso
	Tomada baixa a 0,30m do piso
	Tomada baixa e 1,20m do piso
	Bloco autônomo bum. emergência na parede
	Bloco autônomo bum. emergência no teto
	Bloco autônomo sinal de seita
	Bloco autônomo sinal de seita de emergência

Legenda de condutos - Térreo

Elétrica

- Direta
- Teto
- Alta
- Média
- Baixa
- Piso

Elétrica (PPCI)

- Teto
- Piso

Legenda de Nuvão - Térreo



Documento acessado digitalmente
TRIBUNAL DE CONTAS DO ESTADO DO RIO GRANDE DO SUL
Verifique em https://www.tce.rs.gov.br

TECHNISAN ENGENHARIA

PROJETO ELÉTRICO - CENTRO POLIESPORTIVO

PLANTA BAIXA TÉRREO 1 - FINAL

3

Cliente: Prefeitura de São Gabriel

Projeto: Revitalização do Ginásio de São Gabriel

Responsável Técnico: Eng. Civil Thiago M. Piovesan

Escala	Data	Revisão	Rua Cel. Marcelino, 808 - B. Centro - Santa Maria/RS
INDICADA	NOVEMBRO 2025	00	