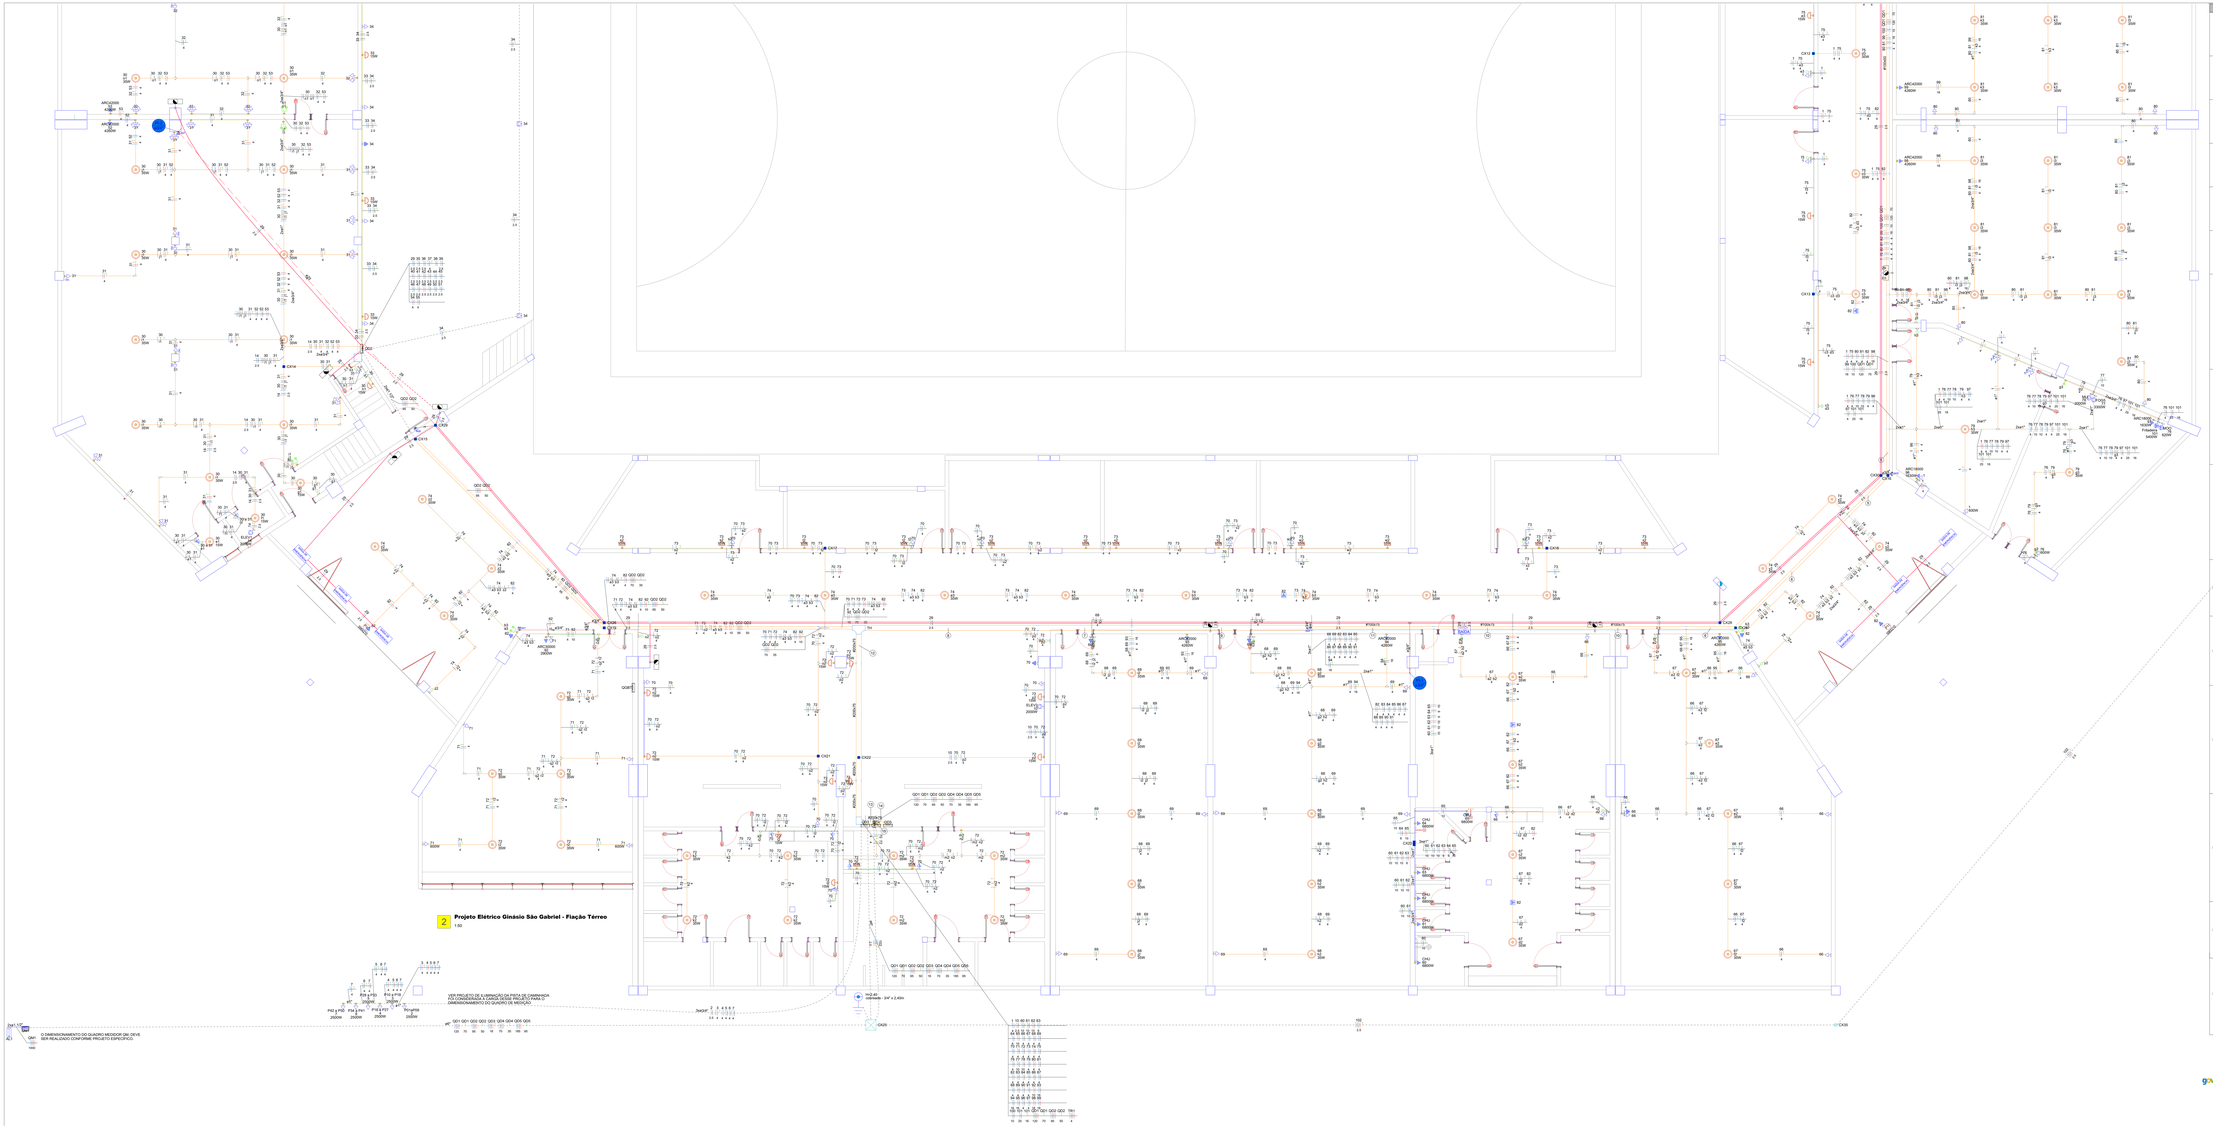

NOTAS GERAIS PROJETO ELÉTRICO

1. Todos os materiais e instalações devem estar de acordo com o GED-13 e demais normativas da RGE.
2. Eletrodutos não cotados serão em 3/4".
3. Fiações não cotadas serão em 1,5mm.
4. Eletrodutos embutidos em paredes serão executados com diâmetro de 3/4".
5. Deve ser deixada descida de eletrodutos em todas as paredes que tiverem arandelas, tomadas ou interruptores.
6. Em caso de divergência de projeto arquitetônico luminotécnico, o mesmo deve ser utilizado para locação de luminárias, tomadas e interruptores, e em divergência com esse projeto, deverão ser utilizadas as cotas e níveis do projeto arquitetônico, sendo mantidas as fiações e condutos desse projeto.

LEGENDA DA FIAÇÃO

- Condutor terra
  Condutor: verde ou verde e amarelo
- Condutor fase
  Condutor: branco
- Condutor neutro
  Condutor: azul
- Condutor retorno
  Condutor: preto, vermelho e amarelo

Legenda de Fiação - Térreo

1	2 Tomadas baixas a 0,30m do piso
	3 Tomadas baixas a 0,30m do piso
	Caixa de passagem 100x100x60 a 2,00 do piso
	Caixa de passagem 200x200x100 a 2,20 do piso
	Caixa de passagem 400x400x400 no piso
	Condutora E - Tomada alta a 2,20m do piso
	Condutora LL
	Condutora LL - Interruptor simples 1 tecla - 1,20m do piso
	Condutora LL - Interruptor simples 2 teclas - 1,20m do piso
	Condutora LL - Interruptor simples e Tomada bissegmentada a 1,20m do piso
	Condutora LL - Tomada alta a 2,20m do piso
	Condutora LL - Tomada baixa a 0,30m do piso
	Condutora LL - Tomada baixa a 1,20m do piso
	Condutora LL - Tomada nativa a 1,20m do piso
	Condutora K
	Condutora K
	Condutora K
	Condutora K - Tomada alta a 2,20m do piso
	Condutora K - Tomada baixa a 0,30m do piso
	Colorado reto 90°
	Curva 90°
	Estrada de serviço
	Haste de aterramento colorado - 3/4" x 2,40m
	Interruptor paralelo 1 tecla - 1,20m do piso
	Interruptor paralelo 2 teclas - 1,20m do piso
	Interruptor simples 2 teclas - 1,20m do piso
	Ponto geraneo de luz 100
	Ponto geraneo de luz 200
	Quadro de distribuição
	Quadro de medição
	Saída duplo para eletrodutos
	Saída horizontal para eletrodutos
	T horizontal 90°
	Tomada alta a 2,20m do piso
	Tomada alta a 2,80m do piso
	Tomada baixa a 0,30m do piso
	Tomada no piso
	Bloco autônomo fum. emergência na parede
	Bloco autônomo fum. emergência no teto
	Bloco autônomo sinal de saída
	Bloco autônomo sinal de saída de emergência

Legenda de condutor - Térreo

Elétrica	
	Direta
	Teto
	Alta
	Medida
	Baixa
	Piso
Elétrica (PPCI)	
	Teto
	Piso

gadx
Gestão Estratégica de Ativos Engenharia
Gestão Estratégica de Ativos Engenharia
Gestão Estratégica de Ativos Engenharia

TECHNISAN ENGENHARIA

PROJETO ELÉTRICO - CENTRO POLIESPORTIVO

PLANTA BAIXA TERREO II - FIAÇÃO

4

Cliente	Prefeitura de São Gabriel
Projeto	Reestruturação do Ginásio de São Gabriel
Responsável Técnico	Eng. Civil Thiago M. Piovesan

Escala	Data	Revisão	Prof.
INDICADA	NOVEMBRO 2020	00	Rua Dr. Nelson Luiz, 609 - B. Centro - Santa Maria/RS