
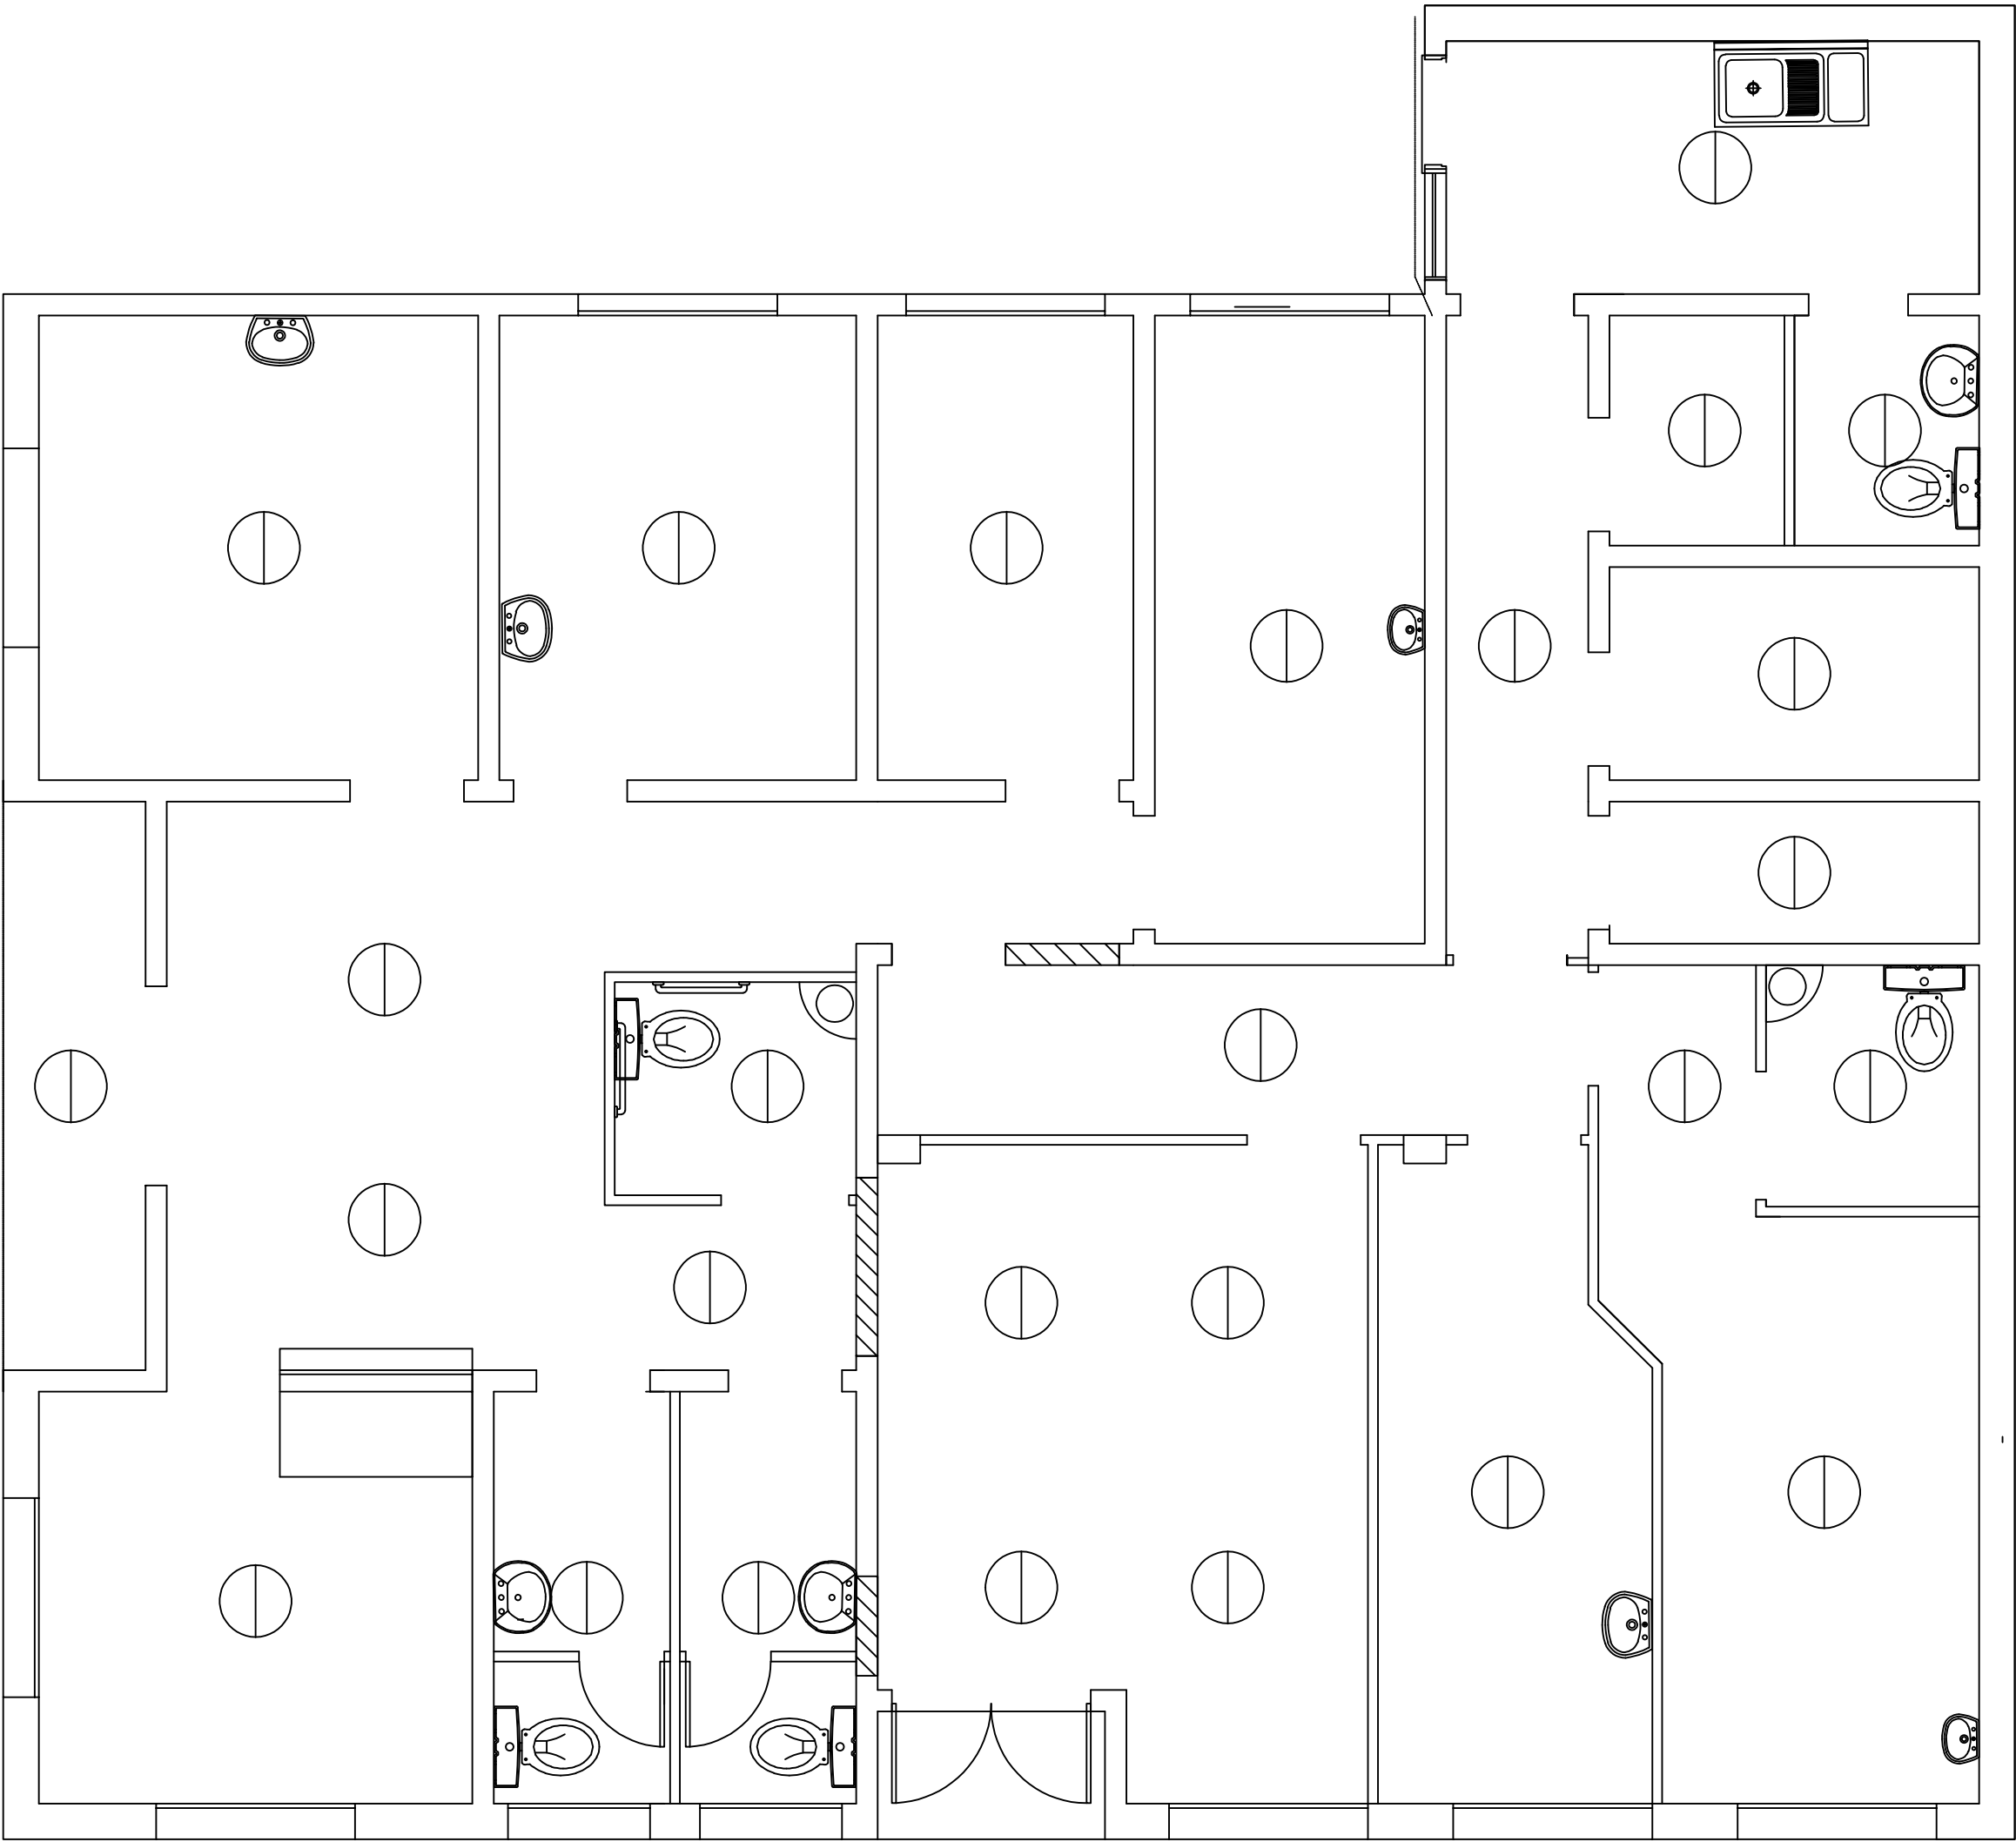


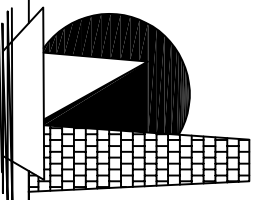

UNIDADE BASICA DE SAUDE CENTRO			
Rua Dr. Julio de Castilhos, nº 905 - Bairro Centro - Barra do Ribeiro - RS			
PROJETO		CIDADE TODOS	
PONTOS DE LUZ NO TETO			
ASSUNTO		CIDADE TODOS	
PLANTA BAIXA			
PROPRIETARIO		CIDADE TODOS	
PREFEITURA MUNICIPAL DE BARRA DO RIBEIRO Rua Dr. Mauricio Cardoso, nº 221 - Bairro Centro - F(51)3482.2100			
EQUIPE TÉCNICA		CIDADE TODOS	
ARQUITETA CRISTIANE RAMMÉ FIGUEIRA - CREA 52397 ENGENHEIRA ELENA PRELUS STUKER KOLLER - CREA 193308 Rua Dr. Mauricio Cardoso, nº 221 - Bairro Centro - F(51)3482200 - planejamento@barradoribeiro.rs.gov.br		CIDADE TODOS	
ESCALA		CIDADE TODOS	
1:50			
Nº PRANCHIA		CIDADE TODOS	
01			