Prefeitura Municipal
1001

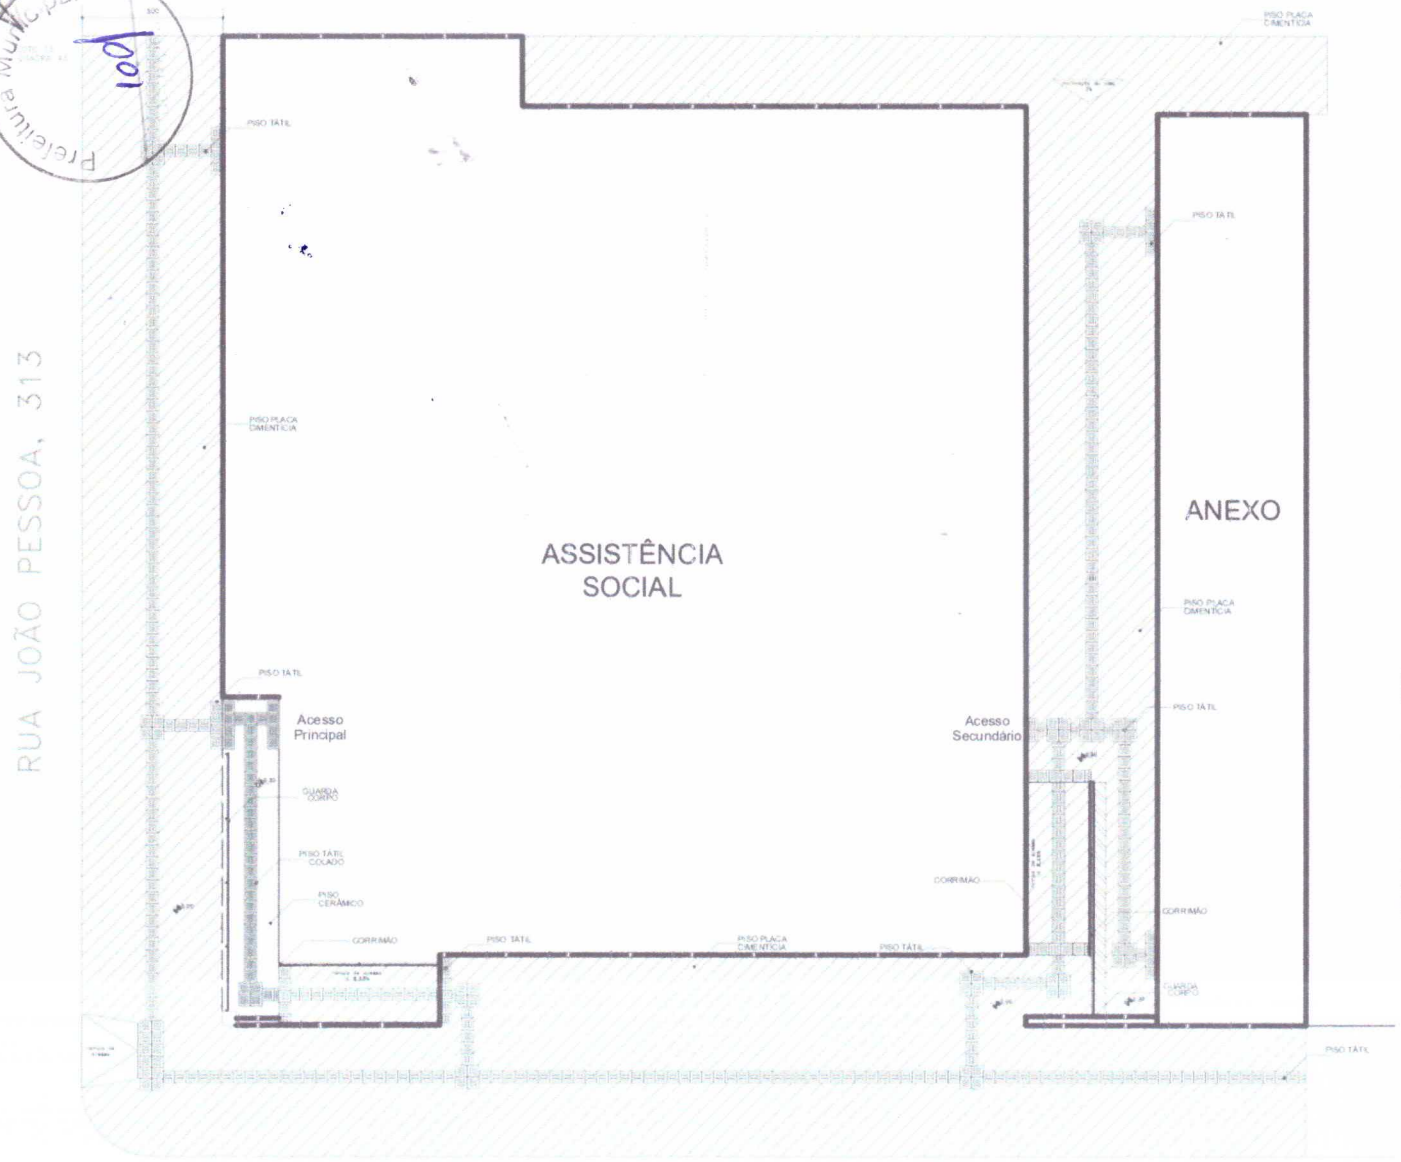

PLANTA PAGINAÇÃO DE PISO

ESC. 1:50

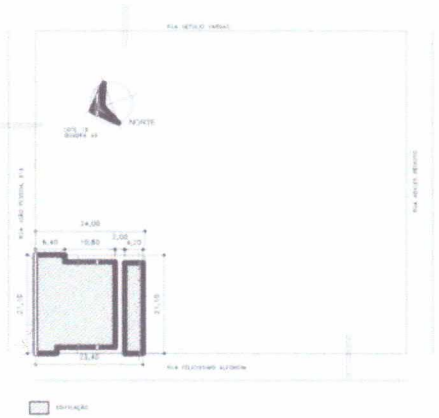

PLANTA SITUAÇÃO

ESC. 1:50

- PISO
- Piso tátil direcional
- Piso tátil alerta
- Piso tátil direcional colado
- Piso tátil alerta colado
- ÁREA A SER CONCRETADA

gov.br
Documento assinado digitalmente
DERALDO TADEU DUBAJ
Data: 15/01/2026 09:14:05-0300
Verifique em https://validar.iti.gov.br

AMPLIAÇÃO PREDIO ASSISTENCIA SOCIAL

ÚNICA

Acessibilidade Assistência Social