

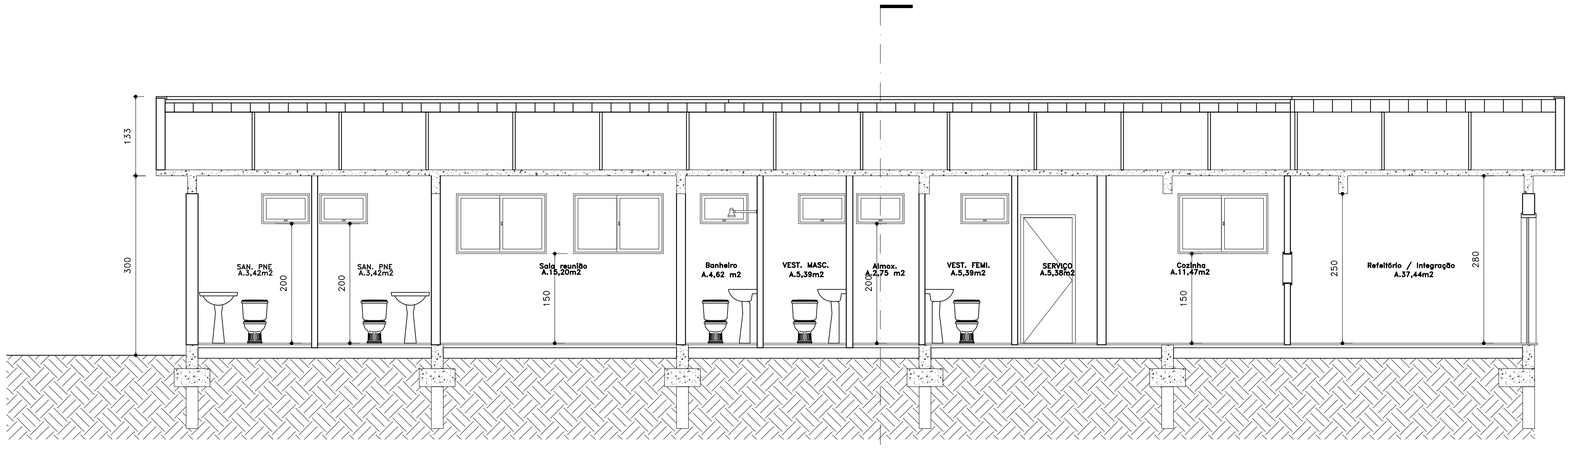


CORTE A'a
ESC.: 1/50

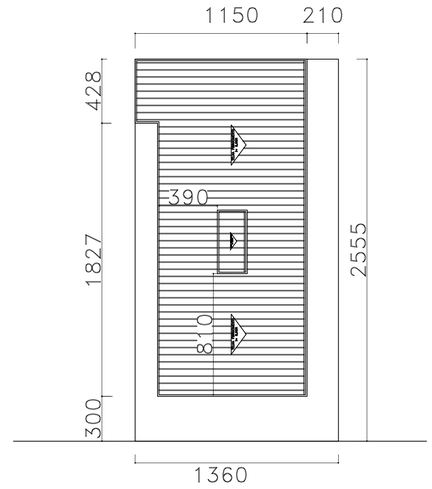

PLANTA DE COBERTURA
ESC.: 1/100

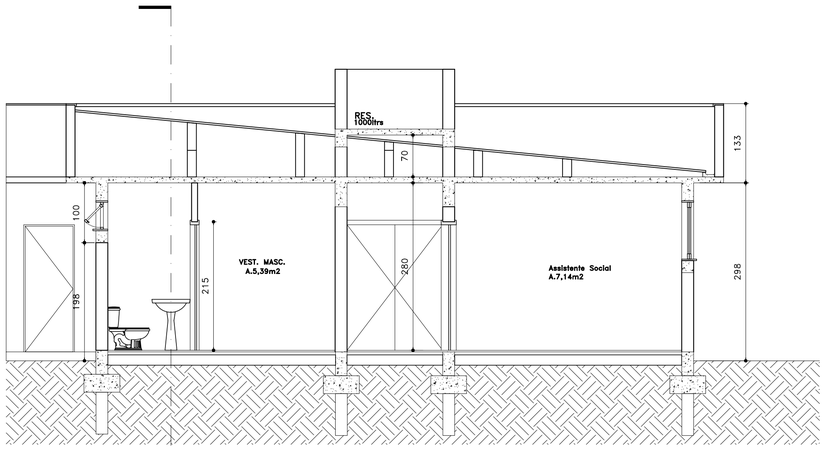


CORTE B'b
ESC.: 1/50

QUADRO DE ESQUADRIAS	
JANELAS	Qta.
J1 – 1,50m x 1,10m	11
J2 – 0,80m X 0,50m	07
J3 – 0,40m X 2,00m	05


QUADRO DE ESQUADRIAS	
PORTAS:	Qta.
P1 – 1,60m x 2,10m (2 folhas)	03
P2 – 0,80m X 2,10	17
P3 – 0,90m x 2,10 (P.N.E.)	02
P4 – 2,80m x 2,10 (4 folhas)	02

Det. VIGAS BALDRAME:

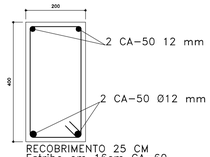


RECOBRIMENTO 25 CM
Estribo em 16cm CA-60

Det. VIGA 71:

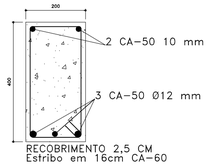


RECOBRIMENTO 2,5 CM
Estribo em 16cm CA-60

Det. VIGAS AMARRAÇÃO:

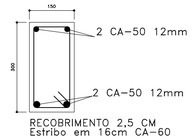

RECOBRIMENTO 2,5 CM
Estribo em 16cm CA-60

Det. PILARES:

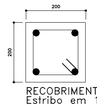

RECOBRIMENTO 2,5 CM
Estribo em 16cm CA-60

Obra: EDIFÍCIO CAP's

Local: Rua João Athaliba Wolf nº 862 - CENTRO TAPES/RS

Responsável:
PREFEITO LUIZ CARLOS COUTINHO GARCEZ

Responsável Técnico:
ARQ. LUIZ F. C. MOMBELLI - CAU/RS: 324058/4

Prancha: 02/05

Assunto: PROJETO NOVO C.A.P.s; Projeto arquitetônico: Detalhamento estrutural; Corte transversal e corte longitudinal.

Desenho: INDICADA | Data: AGOSTO de 2026 | Escala: INDICADA | Área: 231,85 m²