
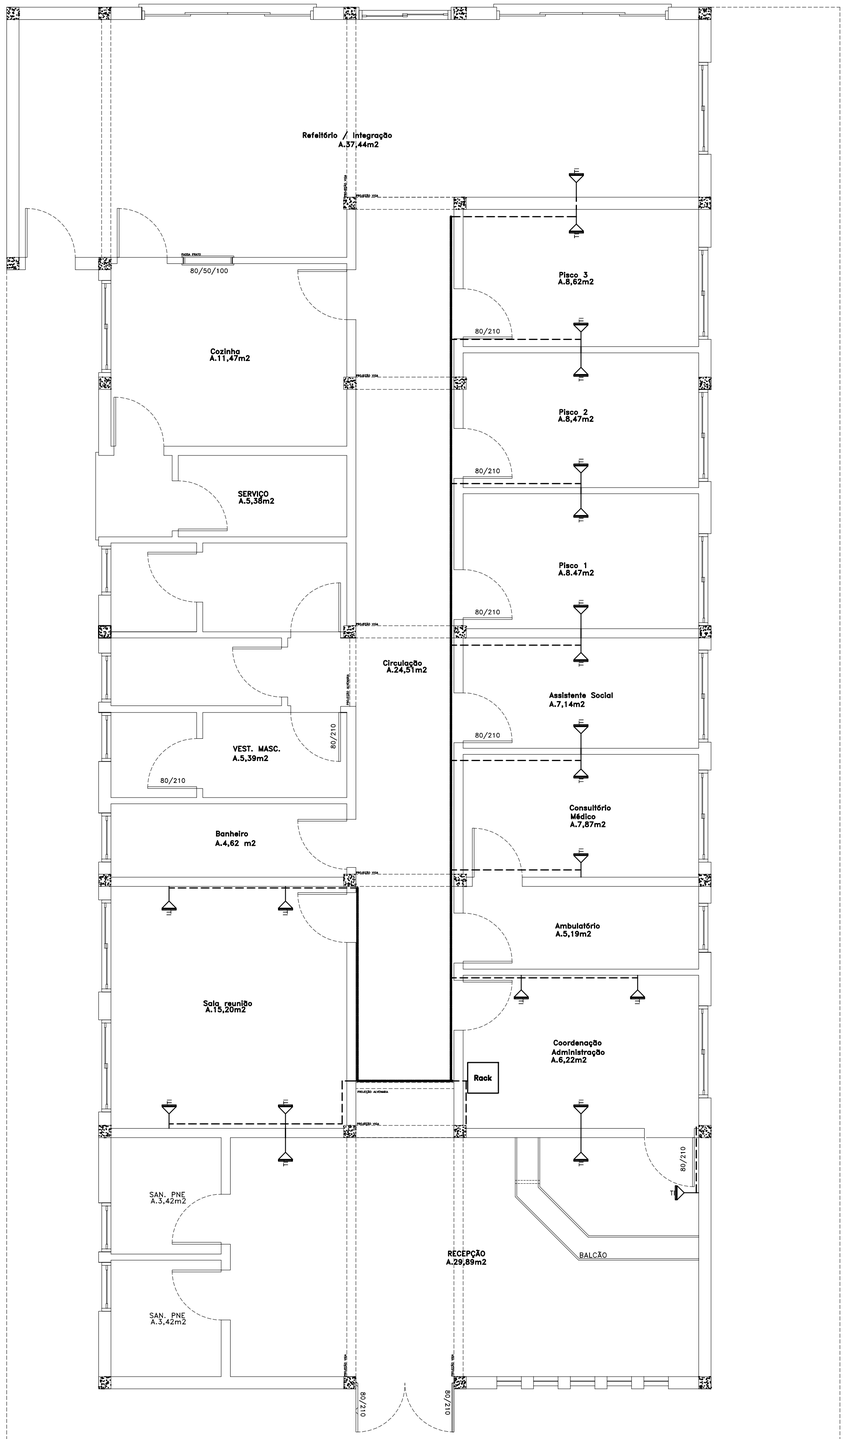


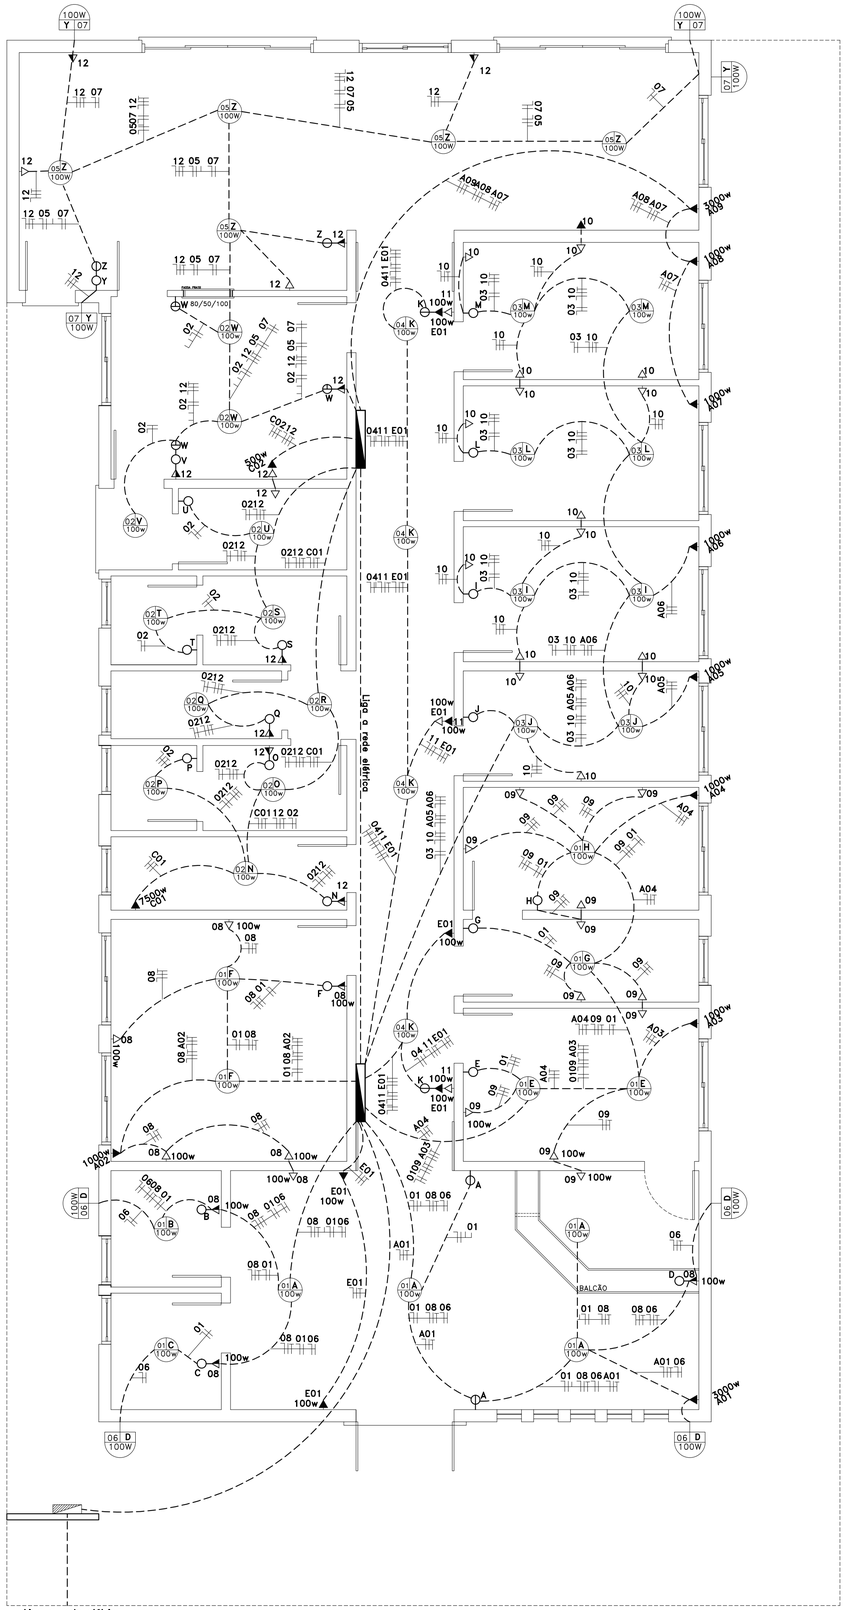

QUADRO DE CARGAS DJ1 – TOTAL: 17500W – DJ:50A						
CX.	CIRC	LAMP.	TOMA.	TOTAL	FIO	DSJ.
1	01	11x100w	------	1100w	1,5mm	15A
2	03	07x100w	------	0700w	1,5mm	15A
3	04	05x100w	------	0500w	1,5mm	15A
4	06	04x100w	------	0400w	1,5mm	15A
5	08	------	09x100w	0900w	2,5mm	25A
6	09	------	11x100w	1100w	2,5mm	25A
7	10	------	16x100w	1600w	4,0mm	32A
8	11	------	03x100w	0300w	2,5mm	25A
9	E01	------	06x100w	0600w	2,5mm	25A
10	A01	------	1X3000W	3000W	4,5mm	25A
11	A02	------	1X1000W	1000W	2,5mm	25A
12	A03	------	1X1000W	1000W	2,5mm	25A
13	A04	------	1X1000W	1000W	2,5mm	25A
14	A05	------	1X1000W	1000W	2,5mm	25A
15	A06	------	1X1000W	1000W	2,5mm	25A
16	--	------	------	------	------	------

QUADRO DE CARGAS DJ2 – TOTAL: 16200W –DJ:50A						
CX.	CIRC	LAMP.	TOMA.	TOTAL	FIO	DSJ.
1	02	10x100w	--------	1000w	1,5mm	15A
2	05	05x100w	--------	0500w	1,5mm	15A
3	07	04x100w	--------	0400w	1,5mm	15A
4	12	------	13x100w	1300w	2,5mm	25A
5	C01	------	1X7500W	7500w	6,0mm	40A
6	C02	------	1X0500W	0500w	2,5mm	25A
7	A07	------	1X1000W	1000w	2,5mm	25A
8	A08	------	1X1000W	1000w	2,5mm	25A
9	A09	------	1X3000W	3000w	4,0mm	32A
10	--	------	------	------	------	--
11	--	------	------	------	------	--
12	--	------	------	------	------	--
13	--	------	------	------	------	--
14	--	------	------	------	------	--
15	--	------	------	------	------	--
16	--	------	------	------	------	--

- CX = POSIÇÃO DO CIRCUITO NO QUADRO DE DISTRIBUIÇÃO;
- POSIÇÃO DO CABEAMENTO PRÉ DIMENSIONADO PARA EVITAR CIRCUITO FECHADO;
- POSIÇÃO DO CABEAMENTO UTILIZADO COMO NORTEADOR DO QUATITATIVO PODENDO SER MODIFICADO AO DECORRER DA EXECUÇÃO DA OBRA
- PROJETO COMPLEMENTAR SERVINDO COMO NORTEADOR PARA ORÇAMENTO PODENDO TER DIVERGENCIA NO QTA. E NA PLANILHA

LEGENDA	
ELETROCALHA 50X50mm	———
ELETRODUTO 3/4'' CINZA	- - - - -
KEYSTONE COM TAMPA 4X2 + RJ45	TI

ITEM	Qt.
CAIXA SOBREPOR RJ45	24UN
NOBREAK 3000VA	01UN
Ponteira RJ45 Vazada Cat6 blindada	50UN
SWITCH 24 portas	21UN
CAIXA CABO DE REDE 305 metros Cat6	01UN

LEGENDA:	
	CAIXA DE MEDIÇÃO
	QUADRO DE DISTRIBUIÇÃO 16 DJ
C L W	LUMINÁRIA ENCAIXE TETO
	CABEAMENTO
100W 07	ARANDELA PAREDE
	TOMADA UNIVERSAL 2P h= 30CM
	TOMADA UNIVERSAL 2P h= 120CM
	TOMADA UNIVERSAL 2P h= 210CM
	INTERRUPTOR h= 120CM
	INTERRUPTOR DUPLO h= 120CM
	INTERRUPTOR TRIPLO h= 120CM
	neutro , fase , retorno , terra

PLANTA BAIXA – LÓGICA
ESC.: 1/50

PLANTA BAIXA – ELÉTRICO
ESC.: 1/50

Obra: EDIFÍCIO CAP's

Local: Rua João Athaliba Wolf nº 862 - CENTRO TAPES/RS

Responsável:
PREFEITO LUIZ CARLOS COUTINHO GARCEZ

Responsável Técnico:
ARQ. LUIZ F. C. MOMBELLI - CAU/RS: 324058/4

Prancha: 03/05

Assunto: PROJETO NOVO C.A.P.s; Projeto arquitetônico: Planta Baixa

Desenho: INDICADA | Data: AGOSTO de 2026 | Escala: INDICADA | Área: 231,85 m²