




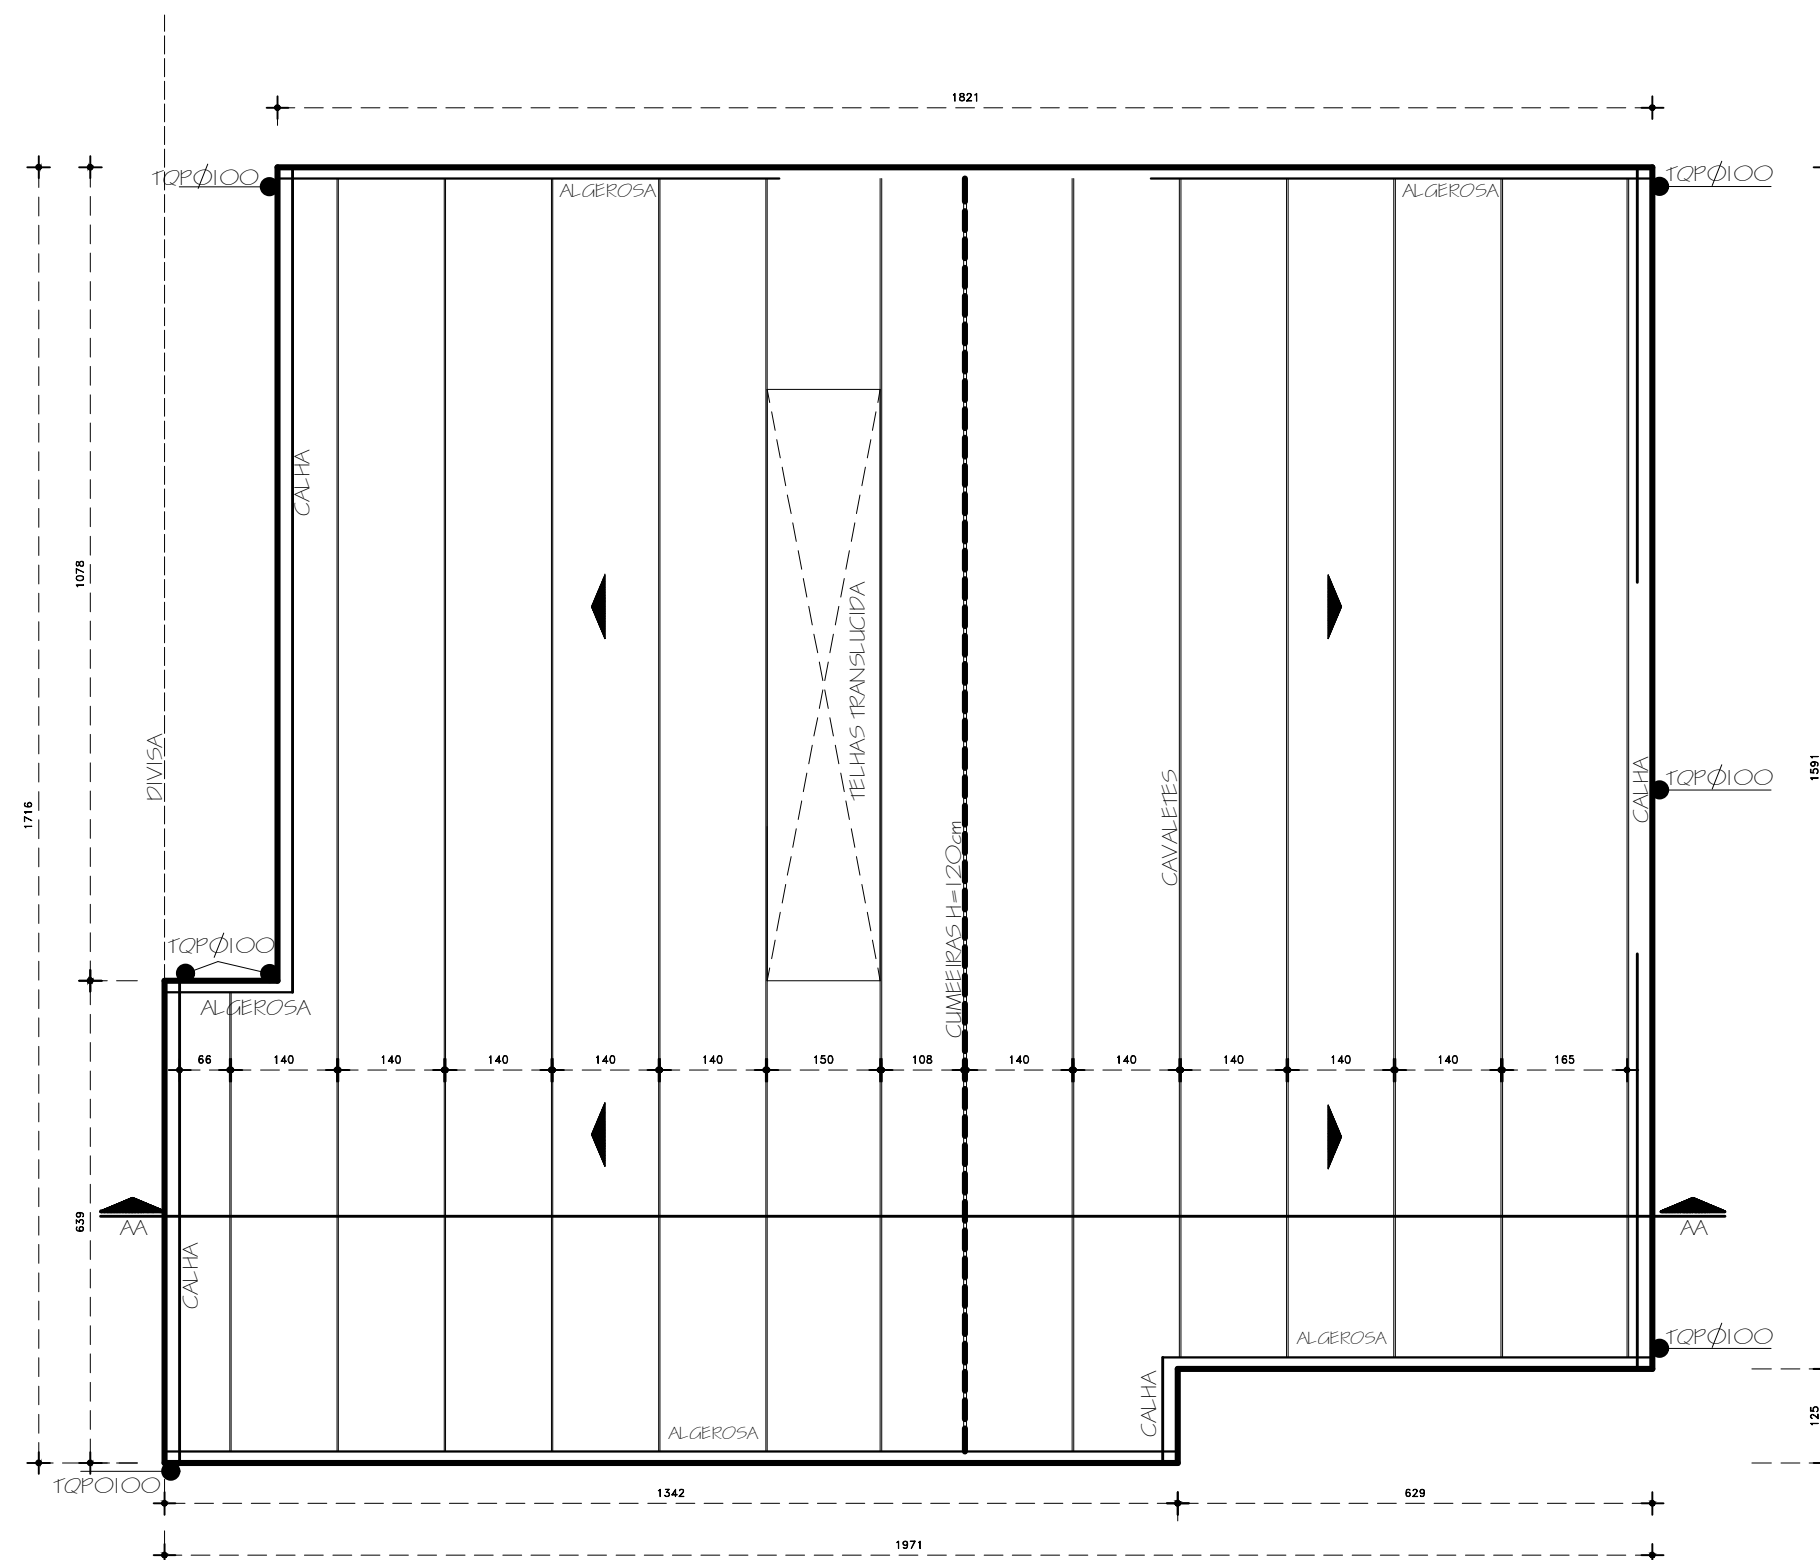

PLANTA TELHADO
ESC. 1:100

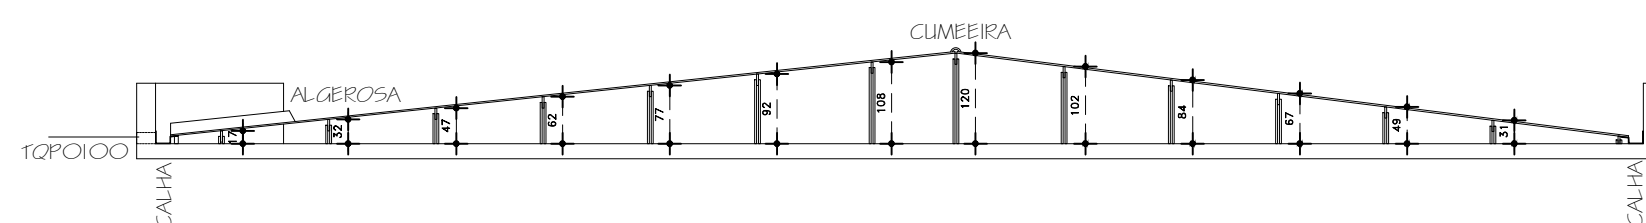

CORTE TELHADO
ESC. 1:100

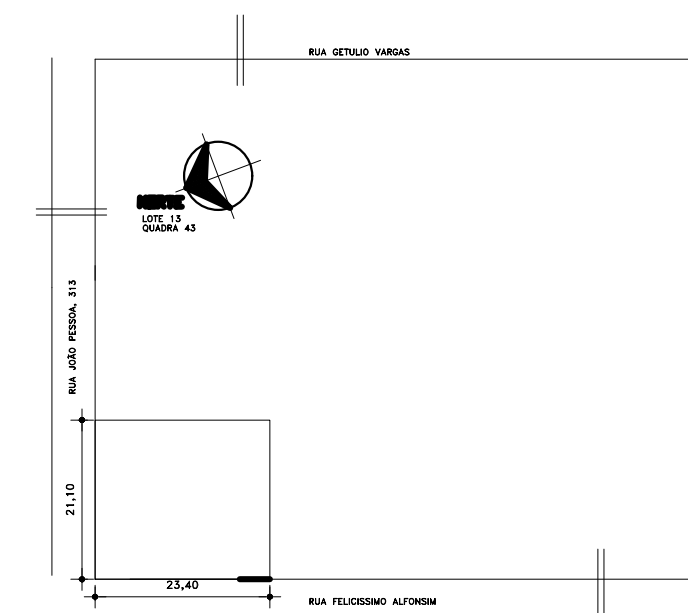

PLANTA SITUAÇÃO
ESC. 1:500

Obra: TELHADO SEC. ASSISTÊNCIA SOCIAL Local: JOÃO PESSOA Nº 317, CENTRO - TAPES/RS			
	Responsável: _____ PREFEITO LUIZ CARLOS COUTINHO GARCEZ		Prancha: ÚNICA
	Responsável Técnico: _____ ARQ. LUIZ F. C. MOMBELLI - CAU/RS: 324058/4		
Assunto: OBRA DE REQUALIFICAÇÃO DE TELHADO DO PRÉDIO DA ASSISTÊNCIA SOCIAL			
Desenho: INDICADO	Data: SETEMBRO /2026	Escala: INDICADA	Área: 314,23 m²