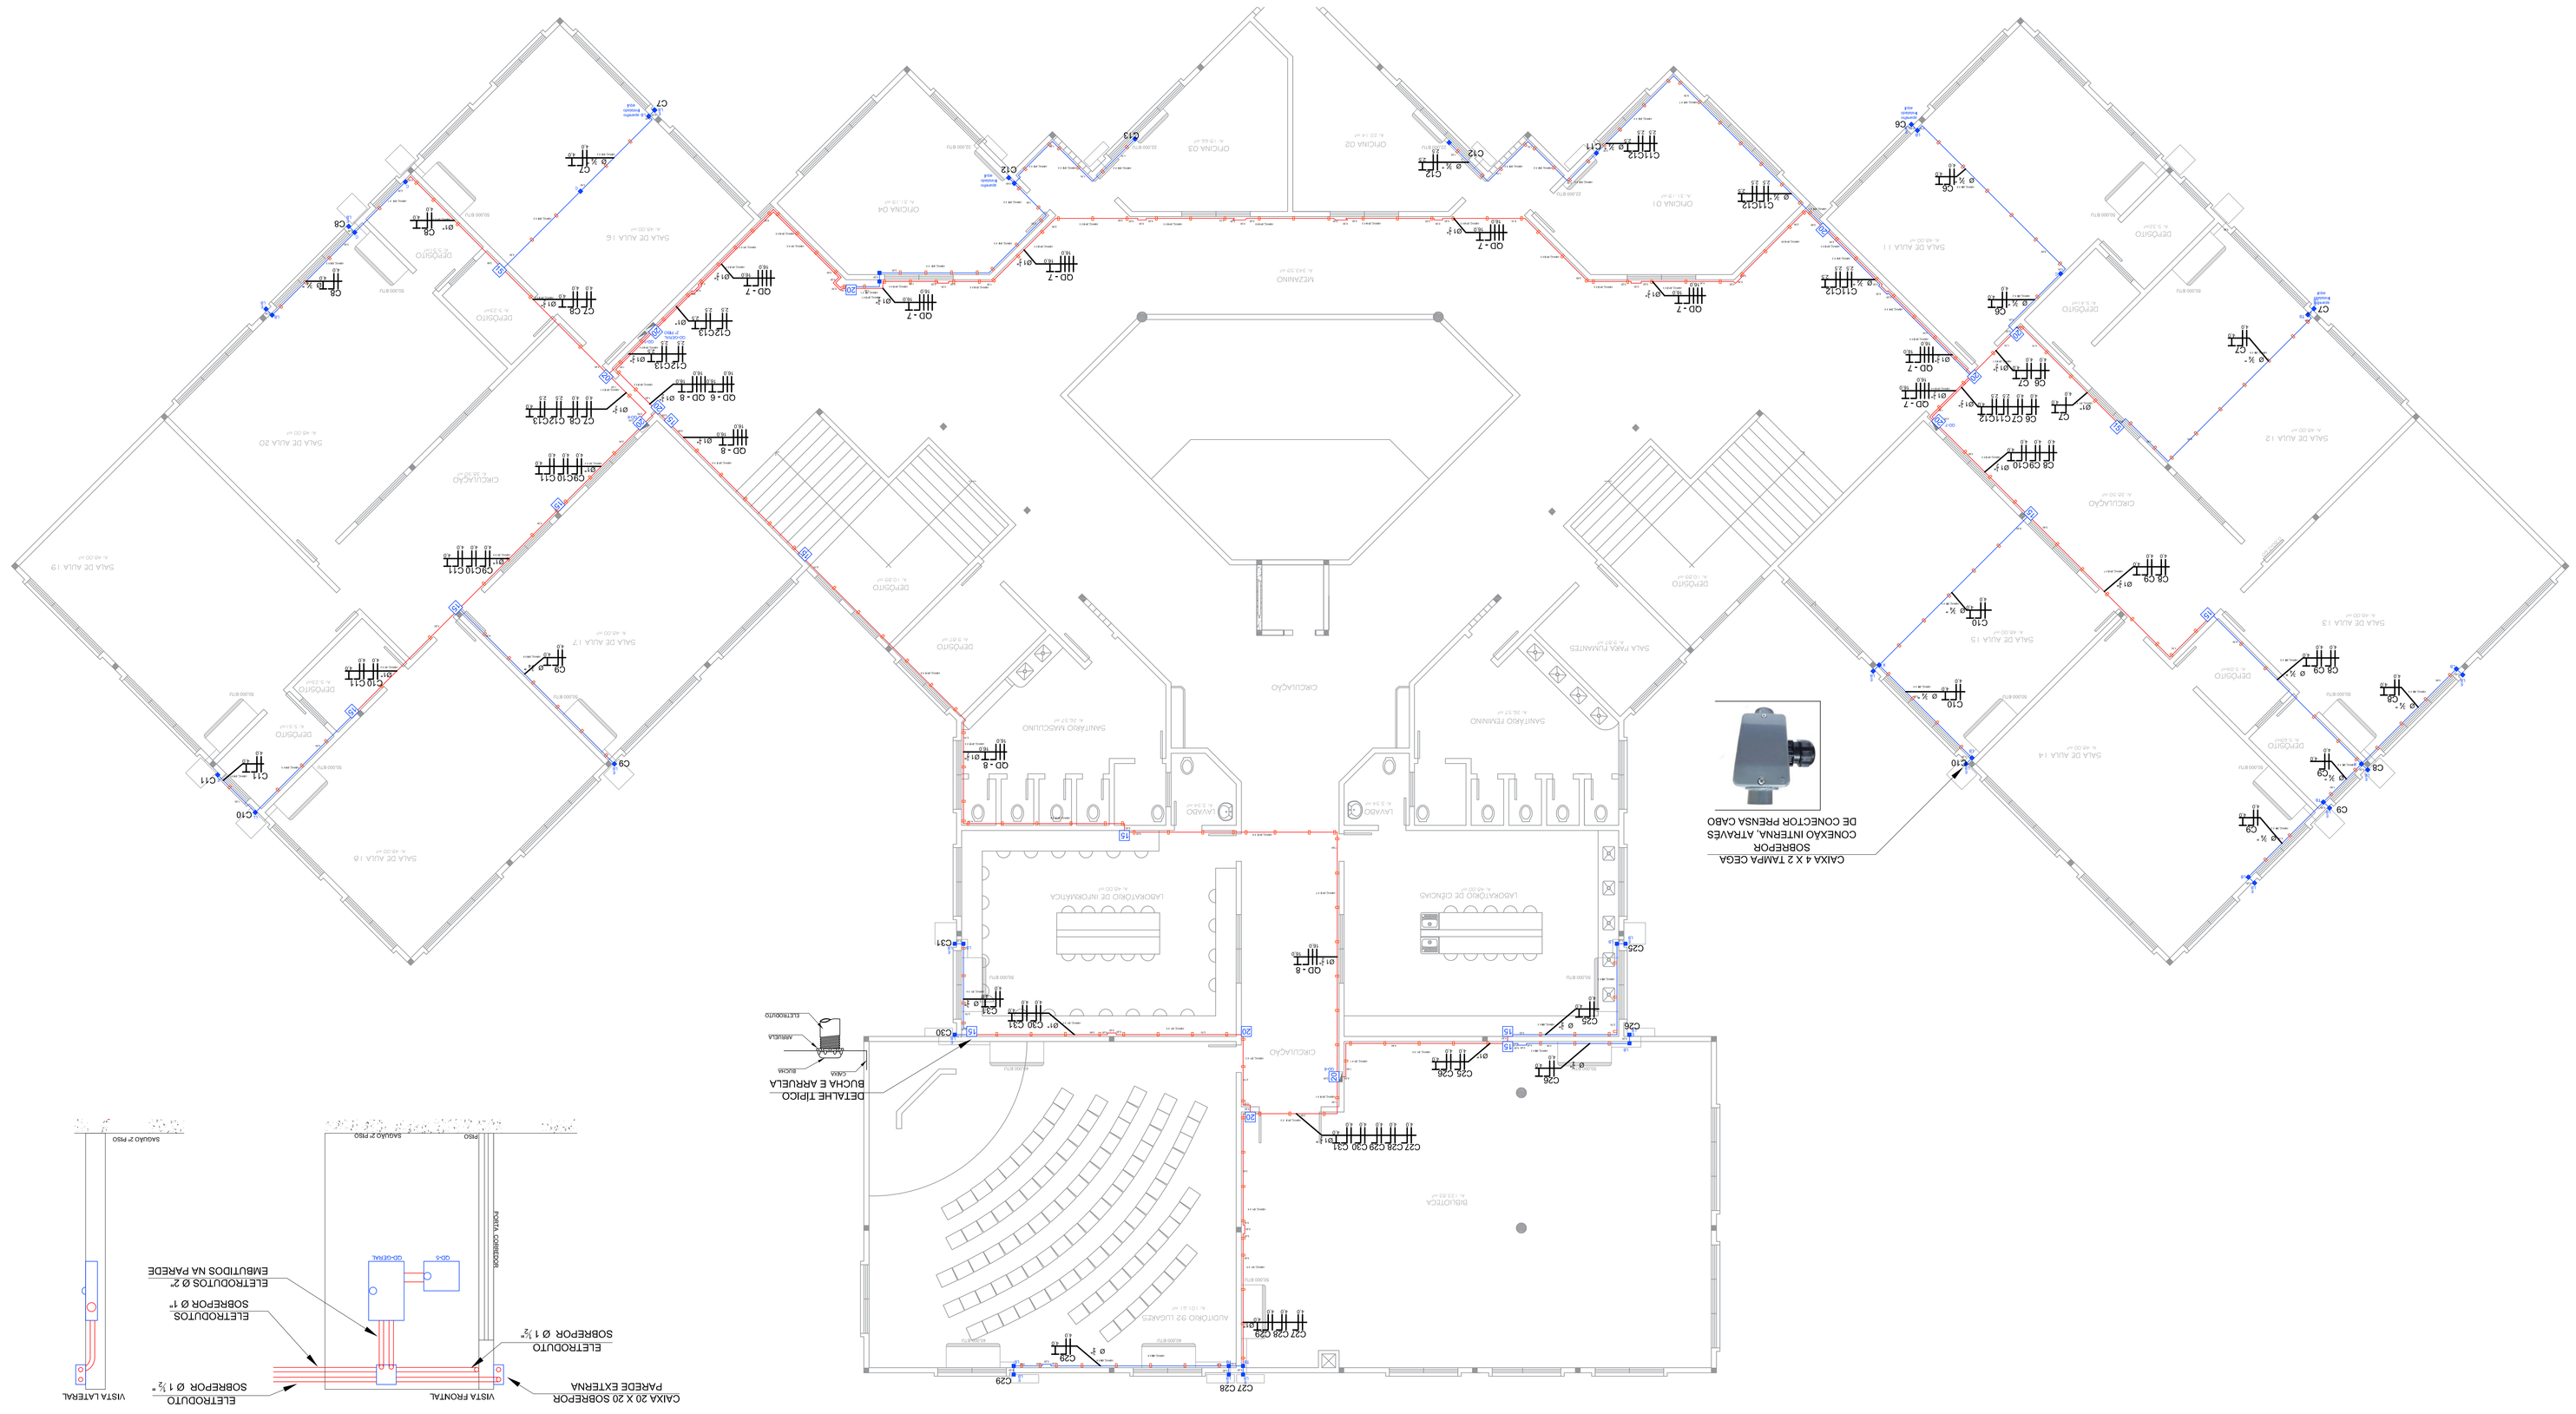

PREFEITURA MUNICIPAL DE OSÓRIO
SECRETARIA DE OBRAS, SANEAMENTO E TRÂNSITO

E.M.E.F. OSVALDO AMARAL
REFORMA ELÉTRICA

REDE ELÉTRICA
Instalação Elétrica
Circuitos e alimentação
2º Piso

Gabar 690
Rua Tiradentes, nº 51 - Sulcrasabero
Osório / RS

m²
NOV/2025

E02/03

ESTE DOCUMENTO FOI ASSINADO EM: 24/11/2025 15:49 -03:00 -03
PARA CONFERÊNCIA DO SEU CONTEÚDO ACESSE: https://c.gov.com.br/p/d89921b4a6e8d