PERFIL LONGITUDINAL DO ALINHAMENTO - RUA DA VITÓRIA
ESCALAS: H=1:100.000 V=1:100.000

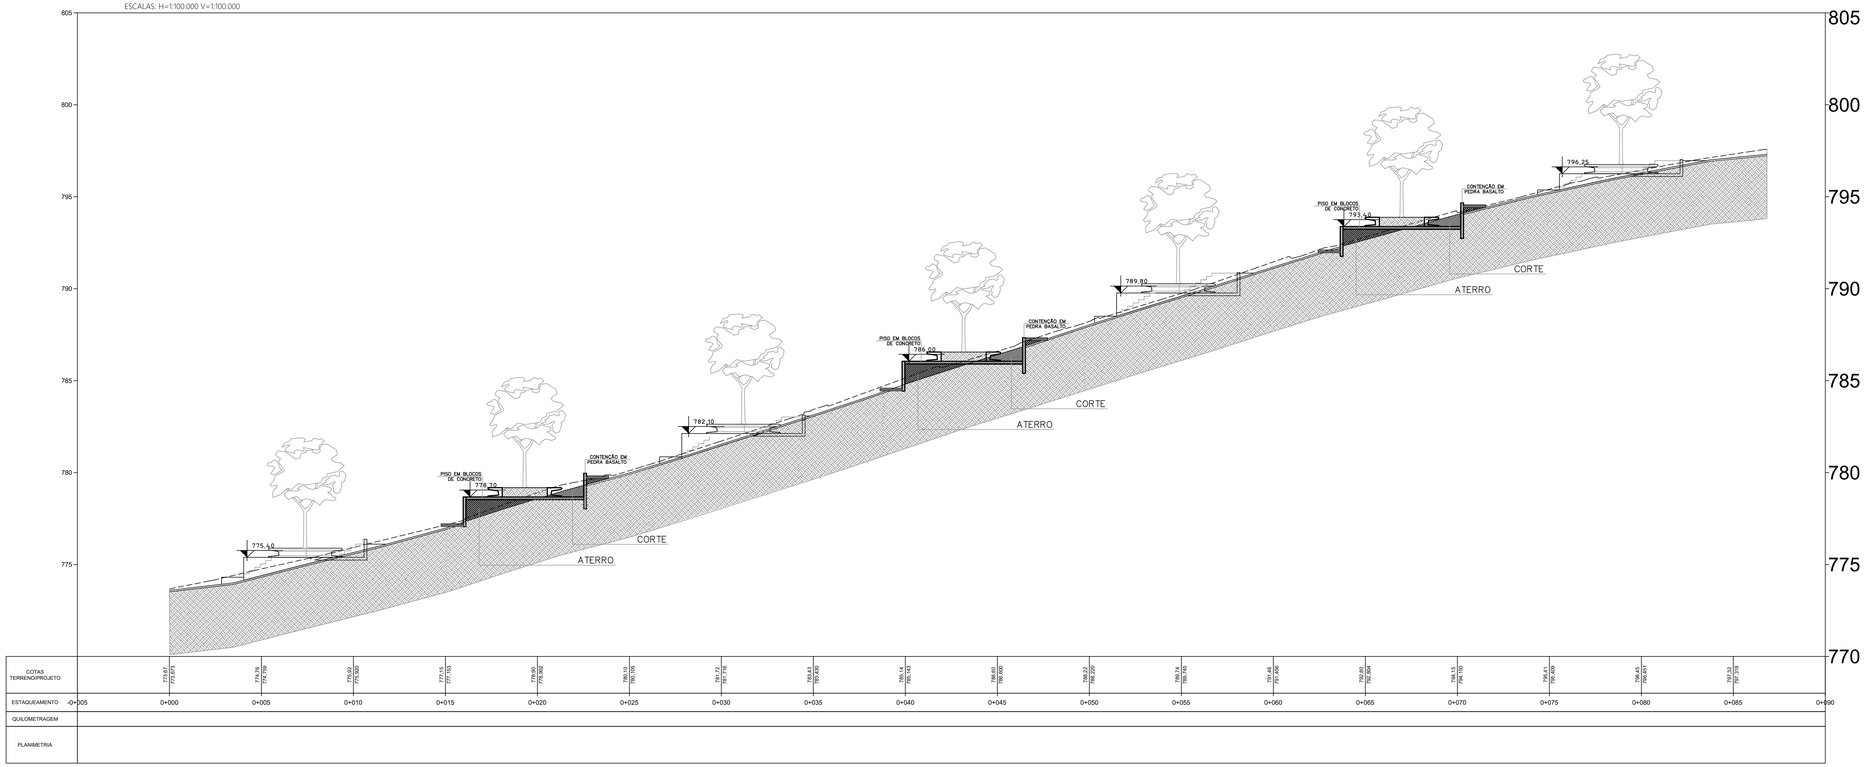

09 Corte A-A
Escala: 1/125

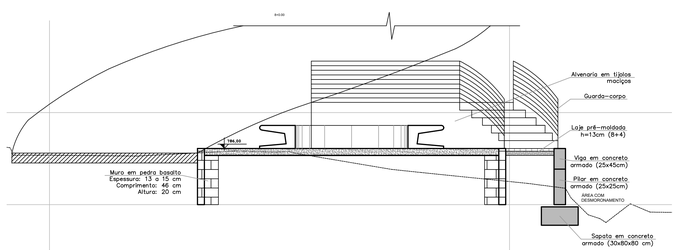

10 Corte B-B
Escala: 1/50

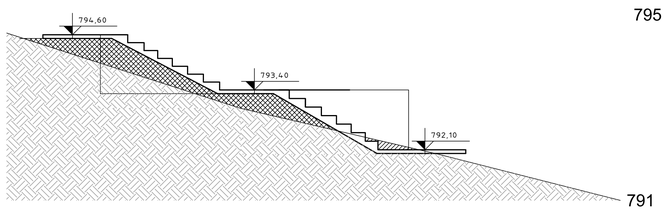

11 Corte D-D
Escala: 1/50

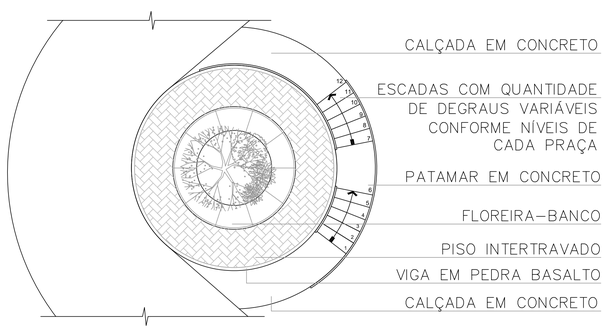

12 Detalhamento Platôs
Escala: 1/75

gov.br Documento assinado digitalmente
PABLO CANDIDO CORRÊA
Data: 26/02/2024 16:37:44-0300
Verifique em https://validar.iti.gov.br

PREFEITURA MUNICIPAL DE SÃO MARCOS
NÚCLEO DE ENGENHARIA

RESPONSÁVEL TÉCNICO PROJETISTA : PABLO CANDIDO CORRÊA E RAMONA ROMIO

OBRA : PAVIMENTAÇÃO RUA DA VITÓRIA

PROPRIETÁRIO : SECRETARIA DO DESPORTO E TURISMO

LOCALIZAÇÃO : RUA DA VITÓRIA

DISTRITO:	ZONA:	QUADRA:	LOTE:	T.O.:	T.A.:

PROJETO(S): CORTES E DETALHAMENTO DOS PLATÔS

ESCALAS:	DESENHO:	DATA:	ÁREA:	VERSÃO:	PRANCHA:
INDICADAS	PABLO RAMONA	27/07/2023	469,62 m²	01	02/02

ASSINATURA RESPONSÁVEIS TÉCNICOS:
Ramona Romio
CAU A42-300-5
Pablo Candido Corrêa
CREA RS 214 898

ASSINATURA DO PROPRIETÁRIO:
Evandro Carlos Kuwer - Prefeito Municipal