




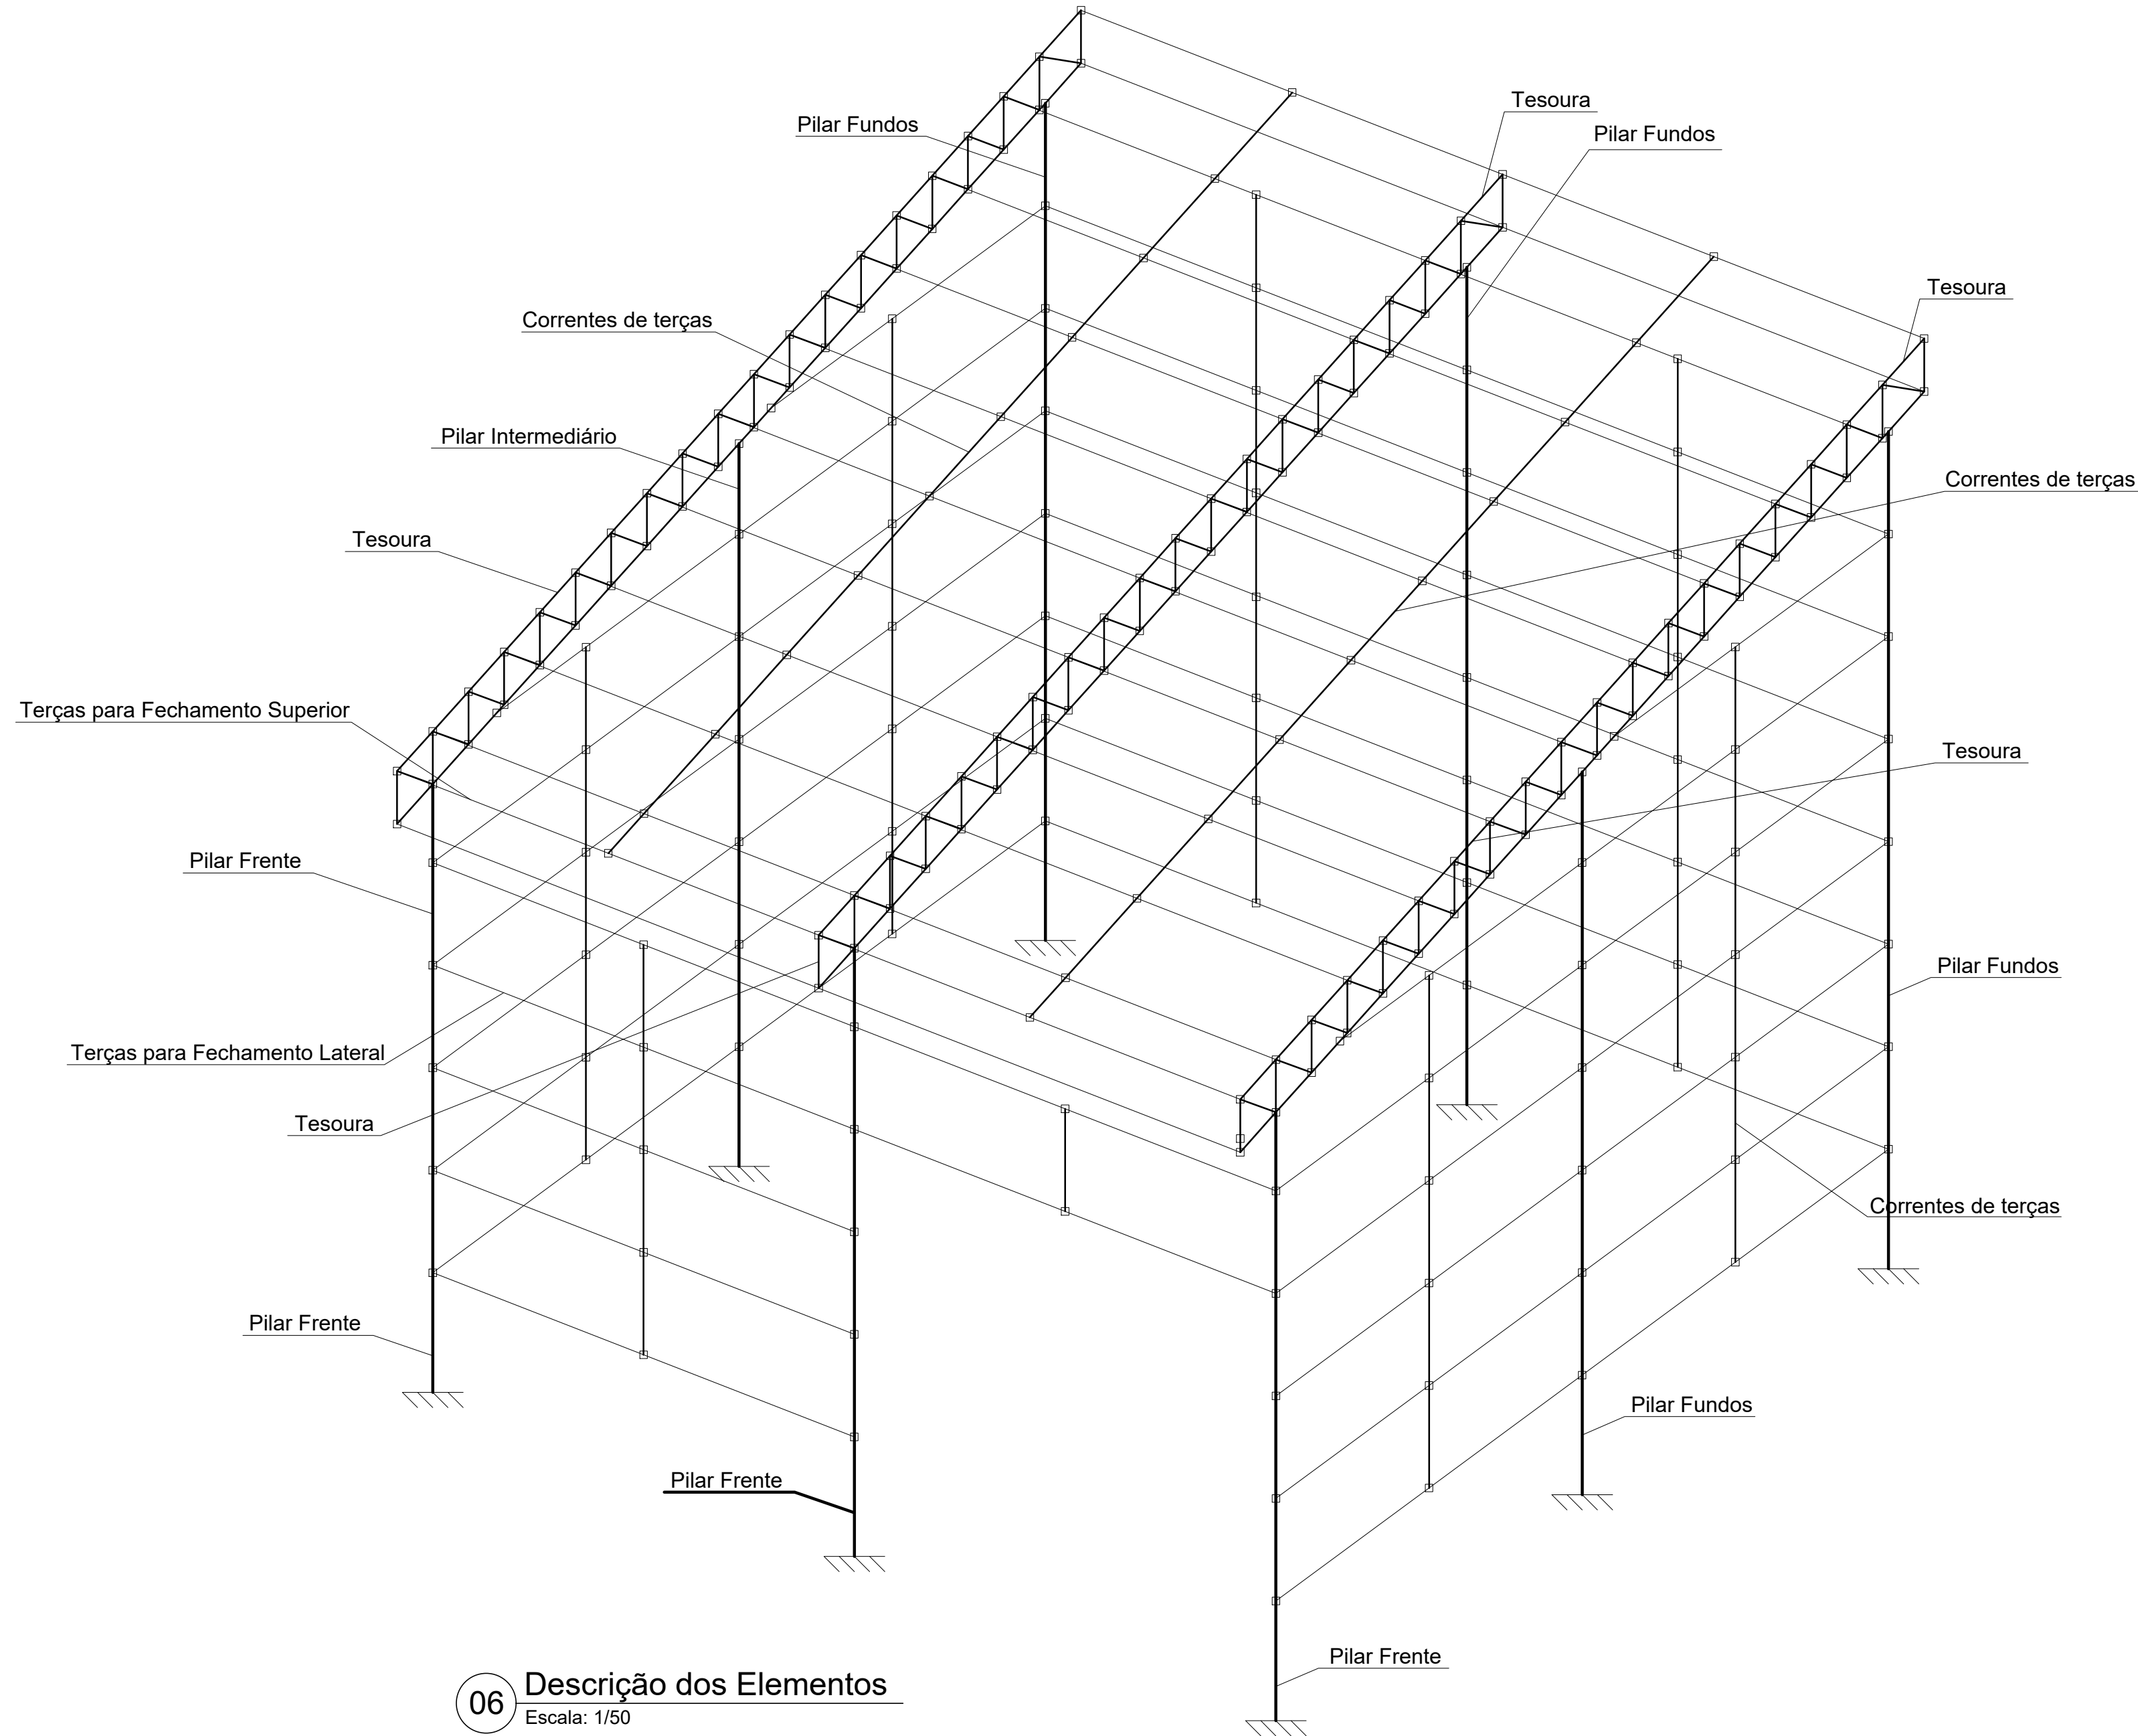


06 Descrição dos Elementos
Escala: 1/50

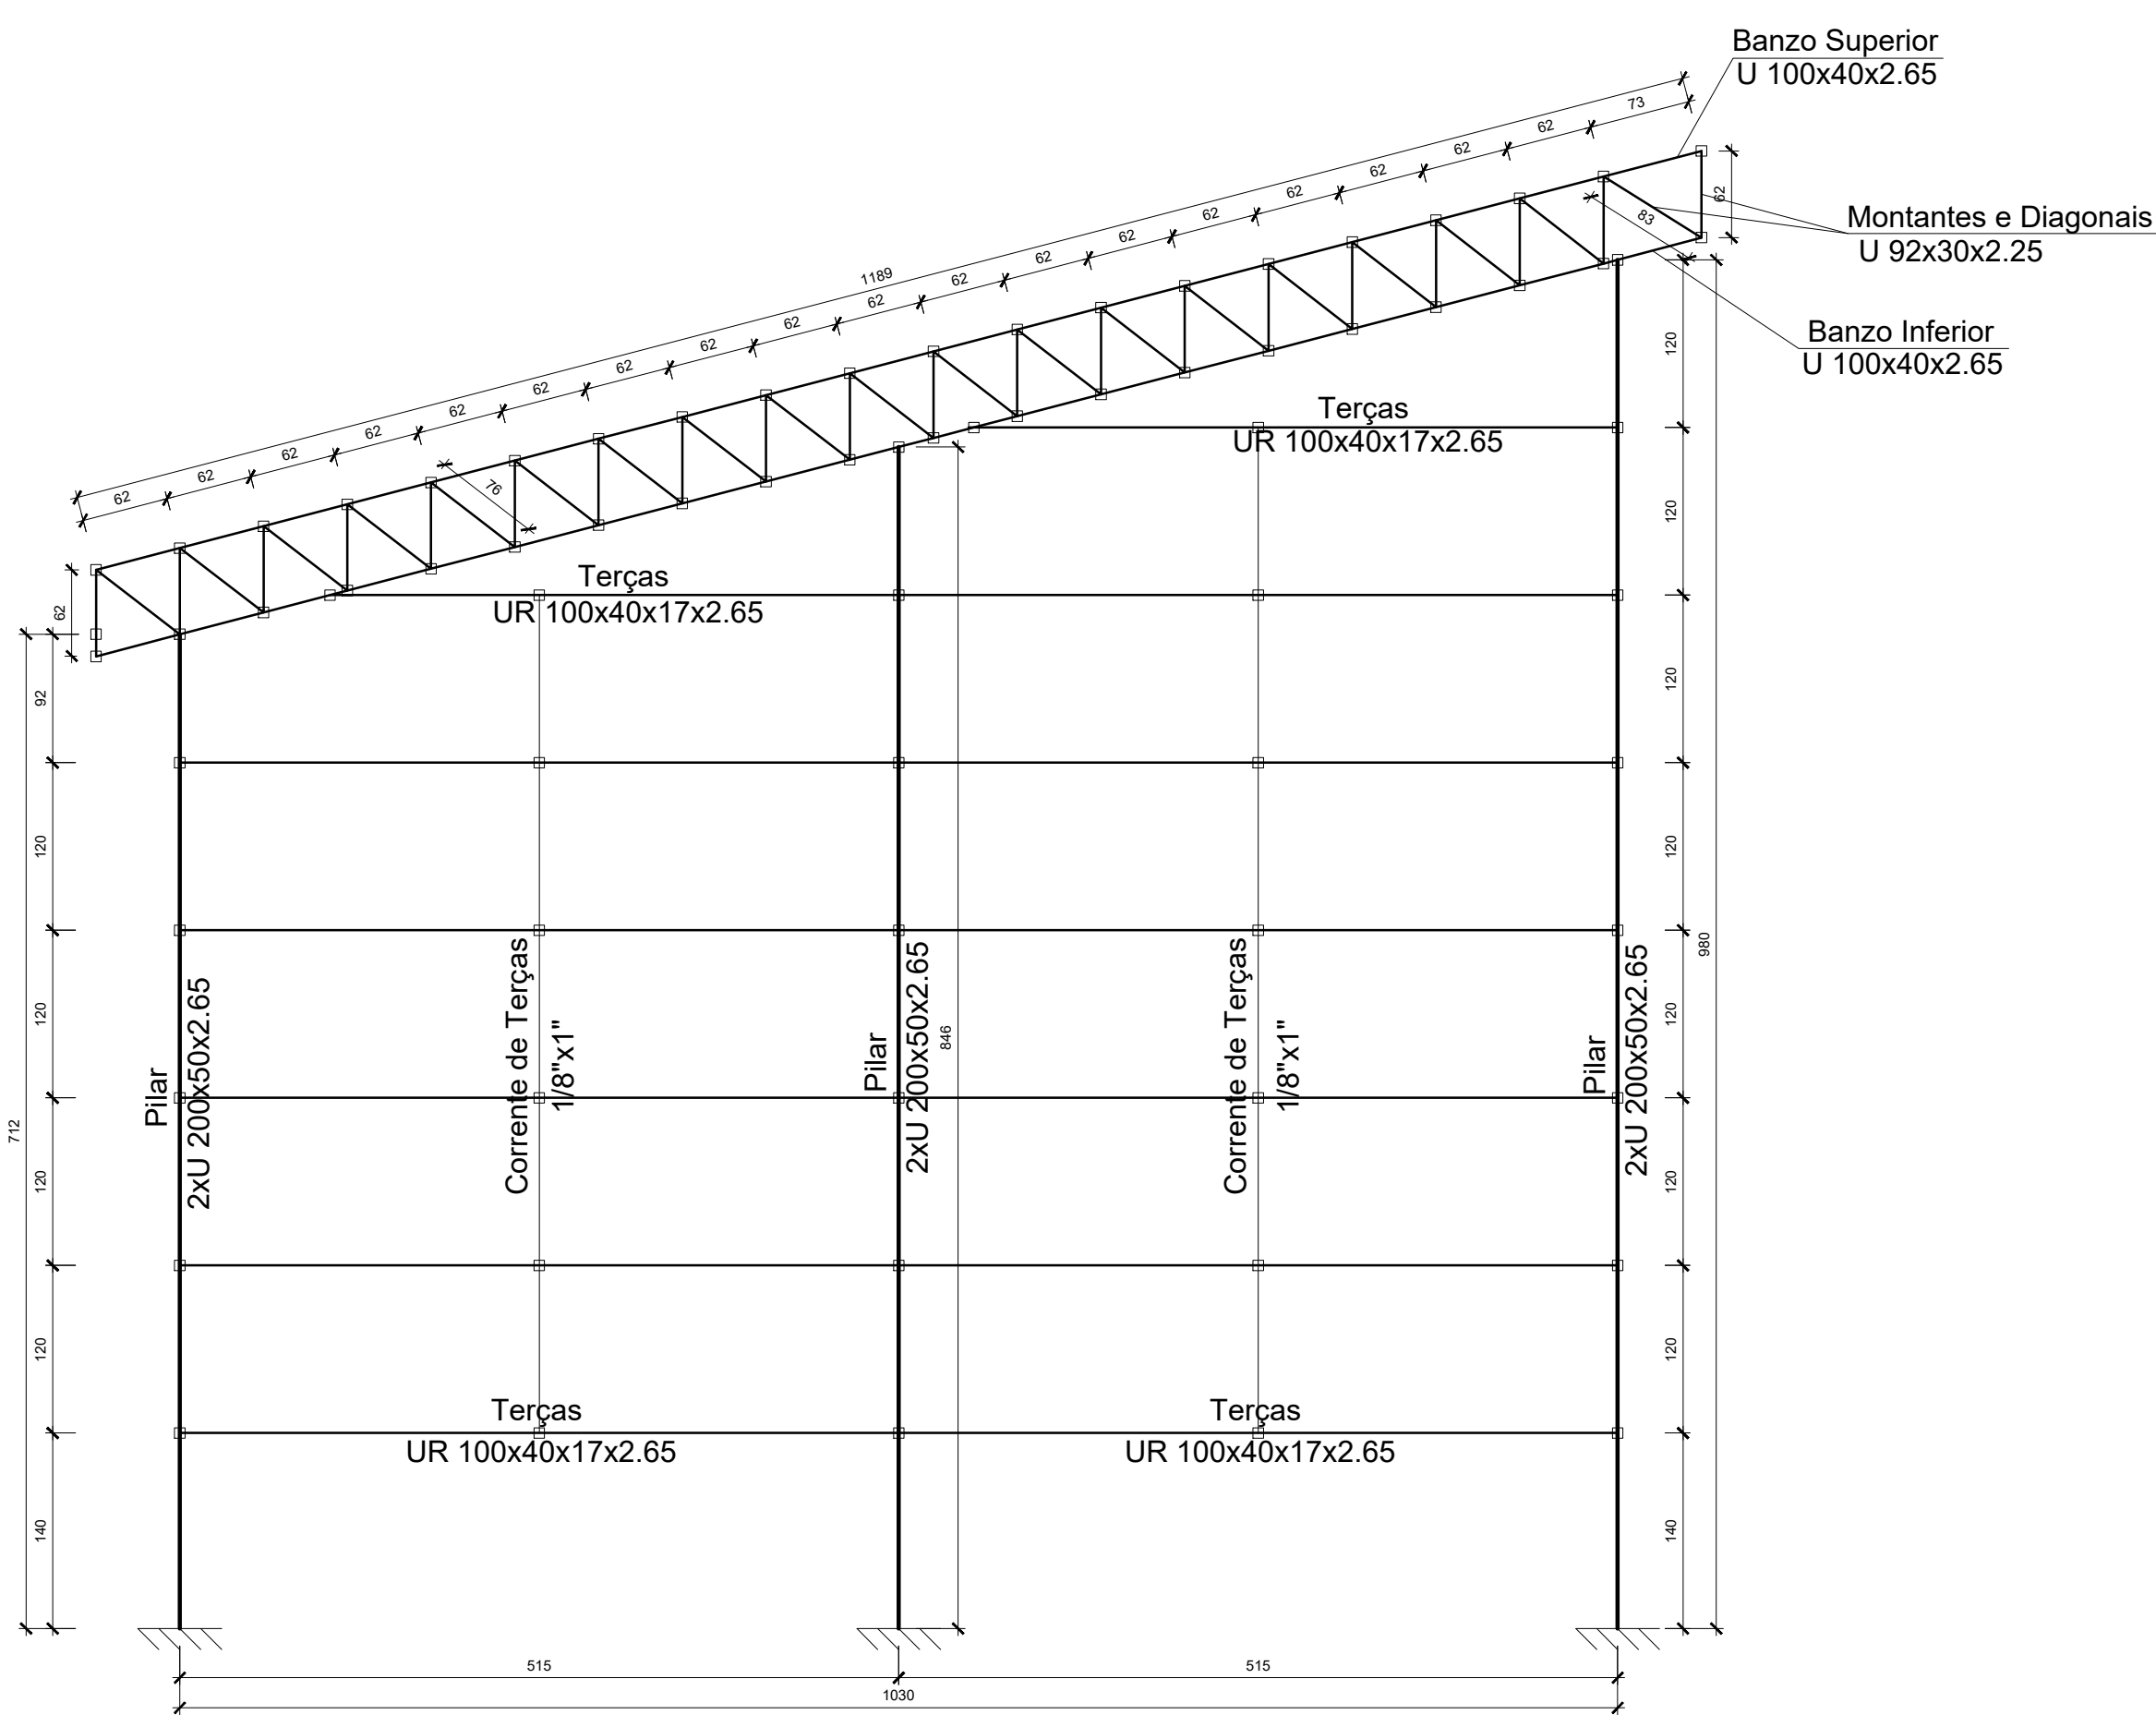


07 Vista Lateral
Escala: 1/50

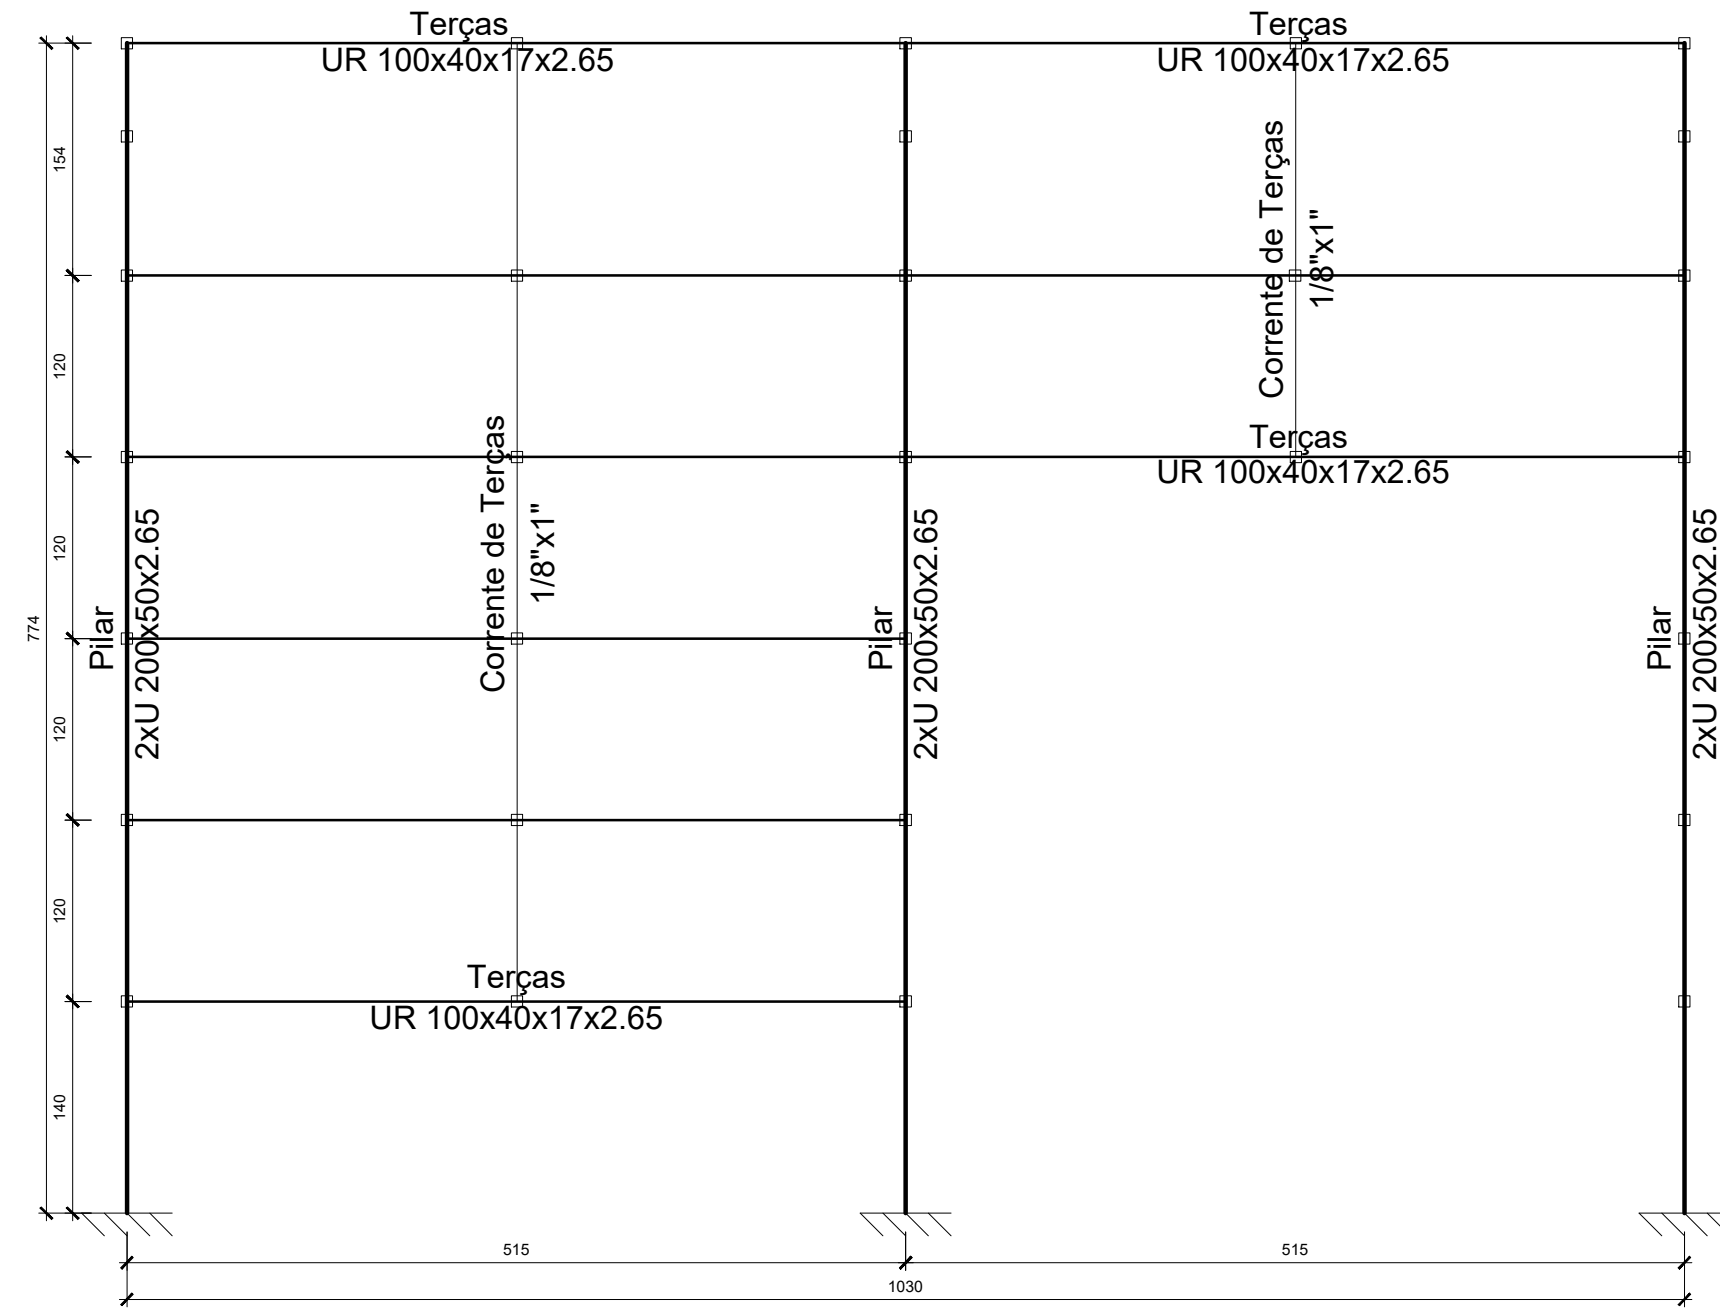


11 Vista Frontal
Escala: 1/50

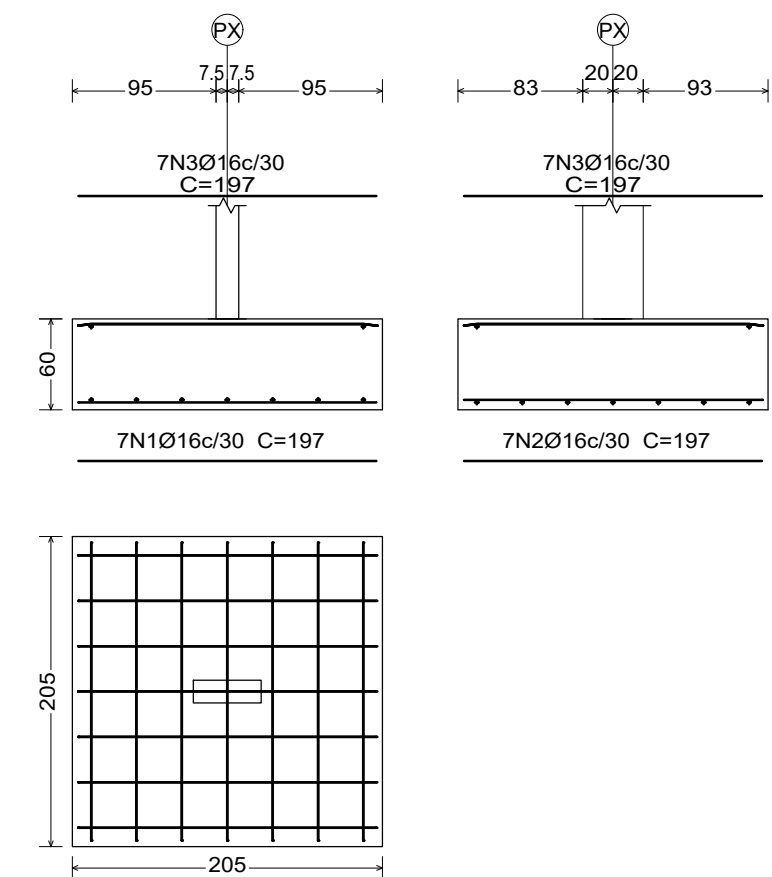

08 Detalhe Fundações
Escala: 1/50

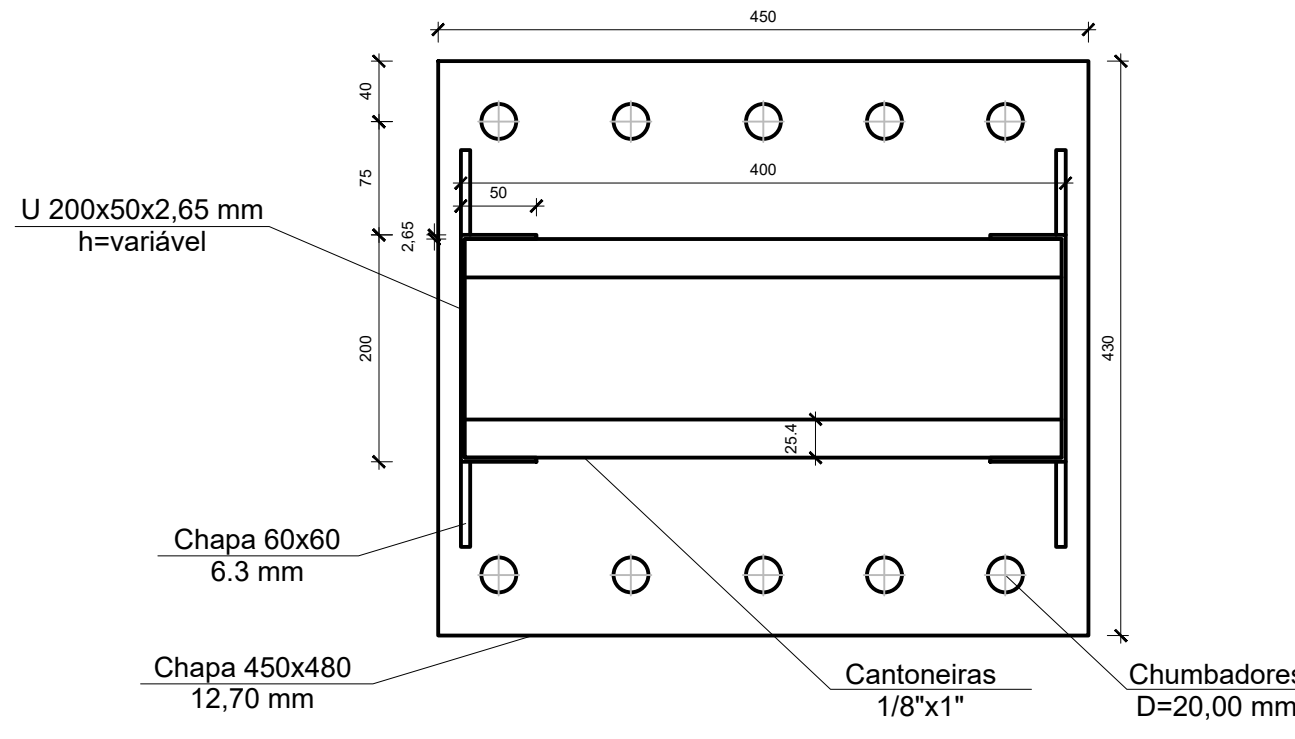

09 Corte Superior Pilares
Escala: 1/5

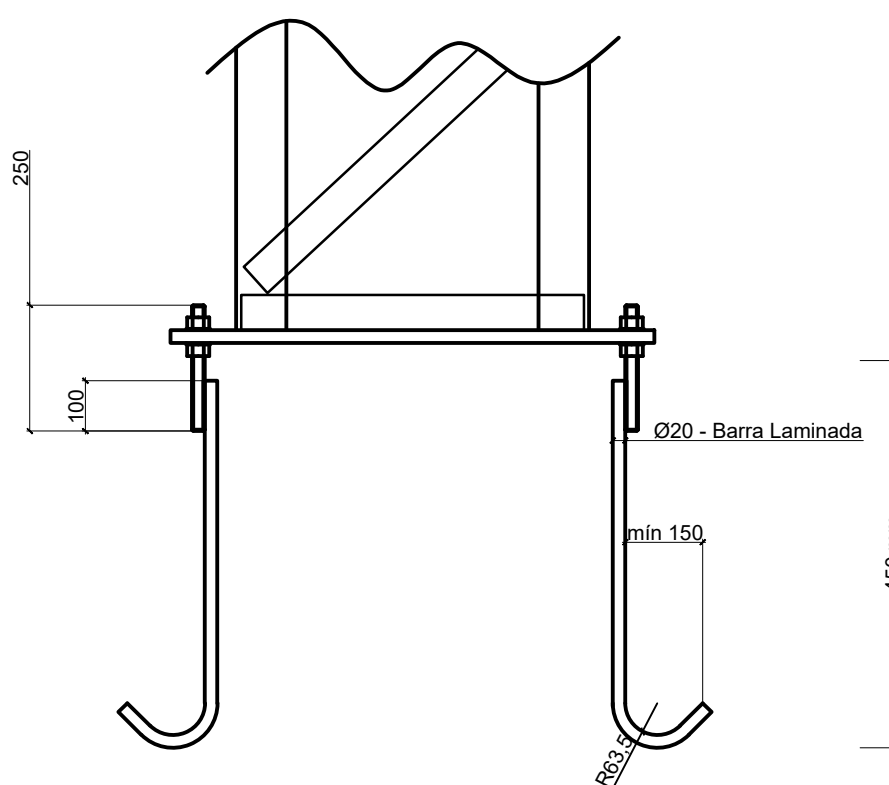

10 Detalhamento Fundações
Escala: 1/15

		PREFEITURA MUNICIPAL DE SÃO MARCOS	
		NÚCLEO DE ENGENHARIA	
Eng. Aníldria Gabriela Peccin Marcon		Engenheira Civil - Crea/RS 174.673	
Eng. Pablo Cândido Corrêa		Engenheiro Civil - Crea/RS 219.898	
Arq. Ramona Romio		Arquiteto e Urbanista - CAU A42.358-5	
Eng. Rodrigo Castilhos Giotti		Engenheiro Civil - Crea/RS 226.963	
RESPONSÁVEL TÉCNICO PROJETISTA: PABLO CANDIDO CORRÊA			
OBRA: COBERTURA PARA O SILO DE SECAGEM DE GRÃOS			
PROPRIETÁRIO: SECRETARIA DA AGRICULTURA			
LOCALIZAÇÃO: LINHA SÃO LUIZ			
DISTRITO: 01	ZONA:	QUADRA:	LOTE:
T.O.:	T.A.:		
PROJETOS: PROJETO DA COBERTURA E DETALHAMENTOS			
ESCALAS: INDICADAS	DESENHO: PABLO	DATA: 18/04/2024	ÁREA A CONSTRUIR: 100,00 m²
ASSINATURA RESPONSÁVEL TÉCNICO:		ASSINATURA DO PROPRIETÁRIO:	