



02 Projeto Geométrico
Escala: 1/1000

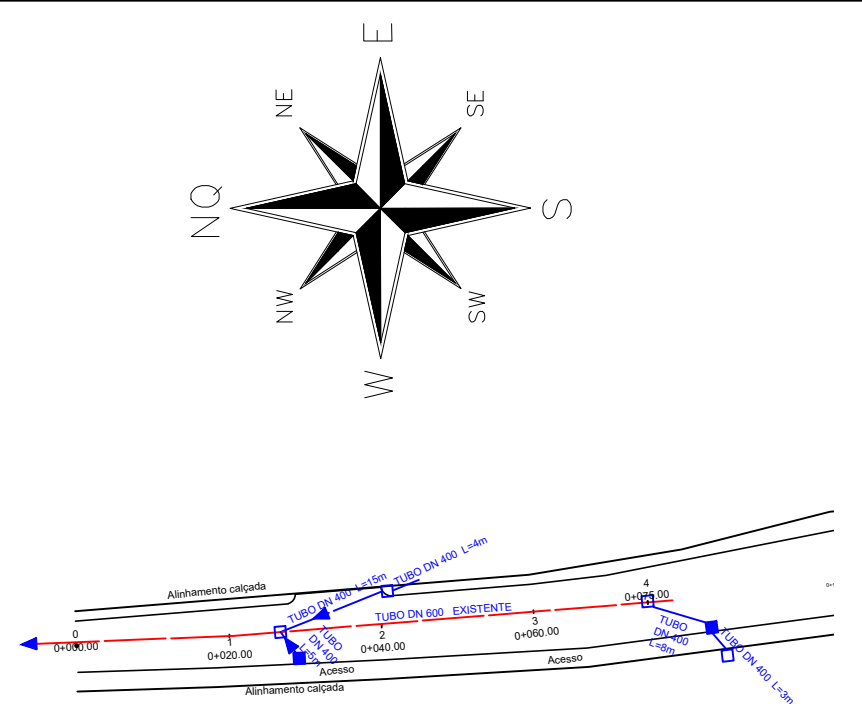

03 Projeto de Drenagem
Escala: 1/1000

- LEGENDA:
- CAIXA COLETORA COM GRELHA
 - CAIXA COLETORA/LIGAÇÃO COM TAMPA
 - ACESSOS
 - TRAVESSIAS

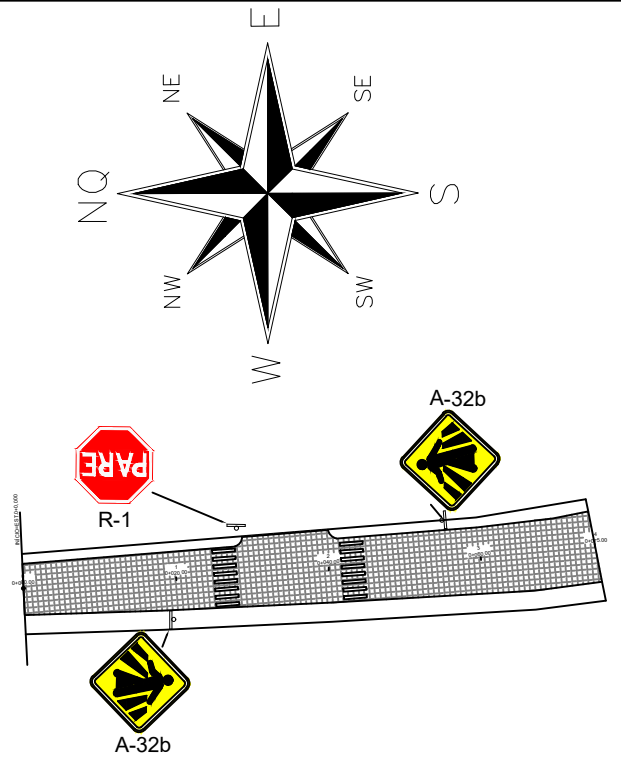


04 Projeto de Sinalização
Escala: 1/1000





05 Detalhe de Placas de Sinalização
S/Escala

PLANILHA DE ÁREAS			
Trecho	Extensão	Largura	Área Total
Rua Rosália Stédile Bassanesi - Estaca E0 a E 29+10,00	75,00 m	6,75/9,50 m	623,75 m ²
Encaixe Rua Celestino Magrin			
ÁREA TOTAL			623,75 m²

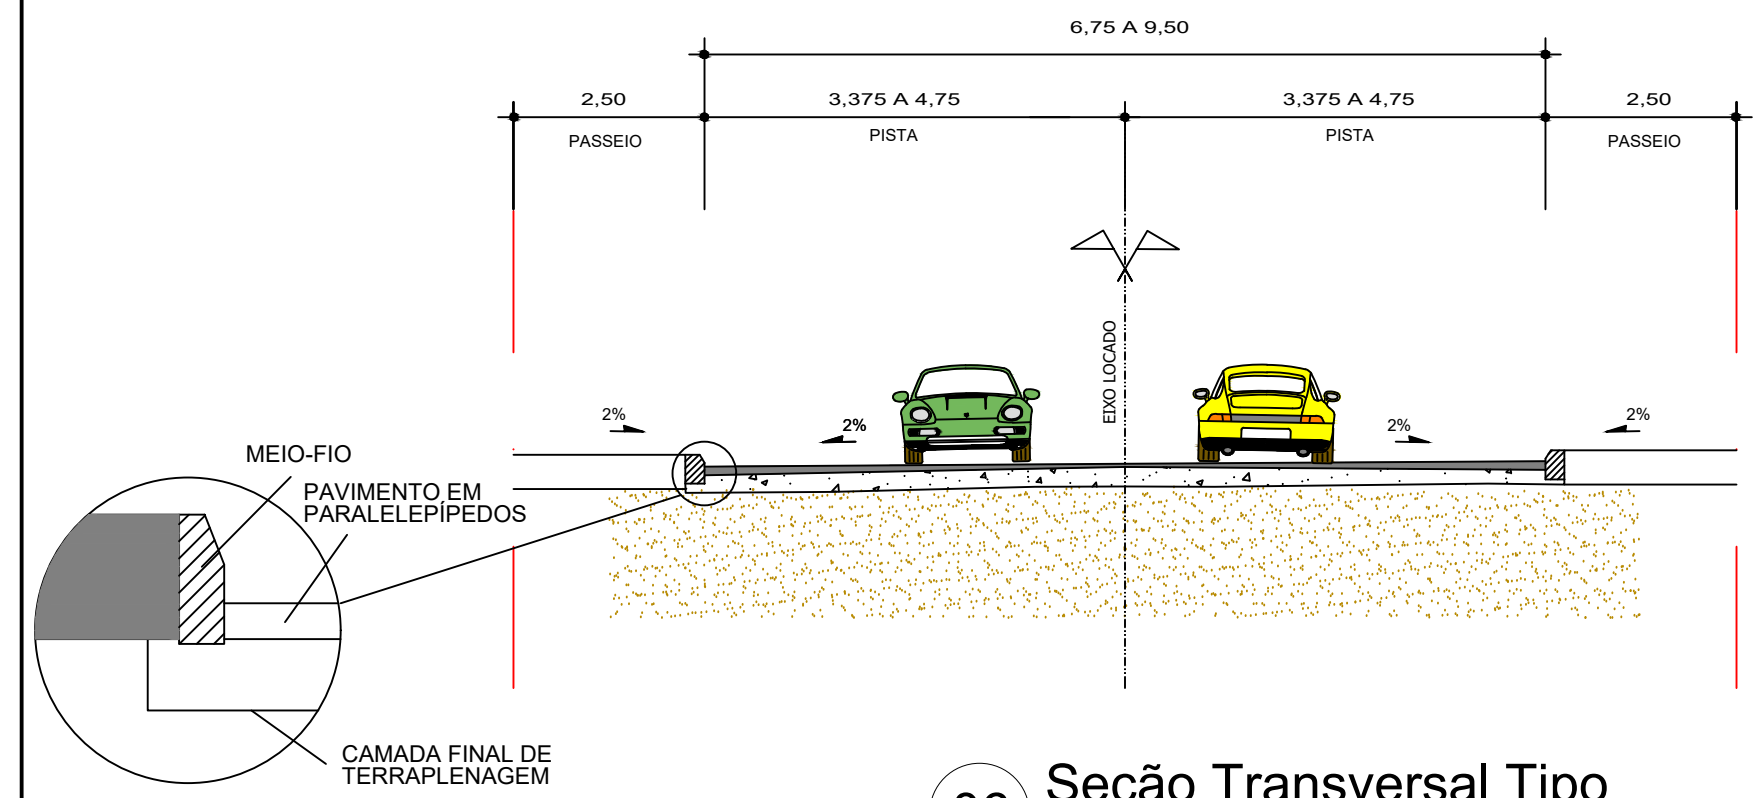

06 Seção Transversal Tipo
Escala: 1/100

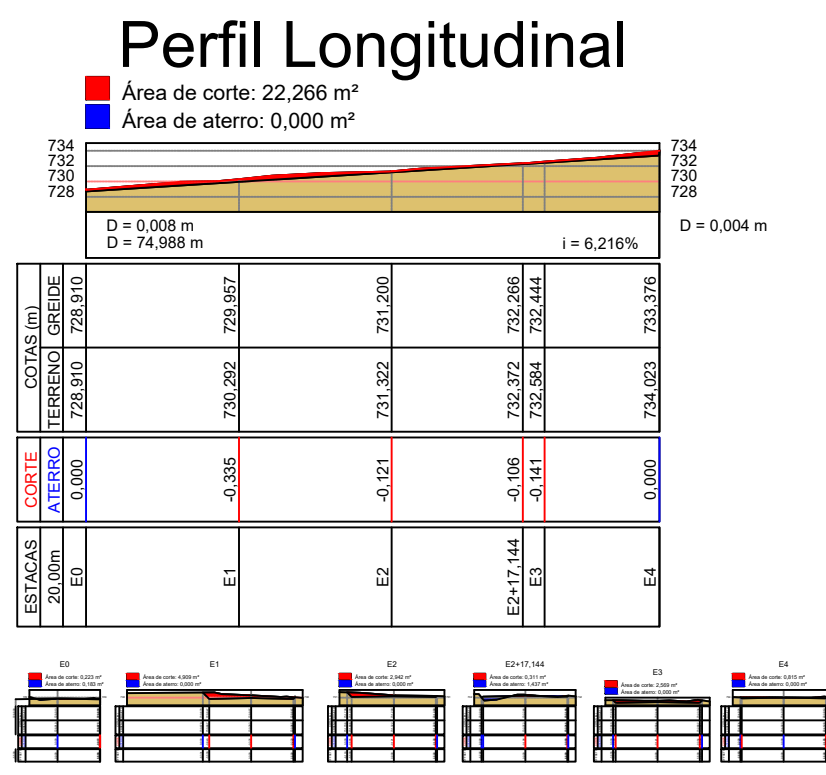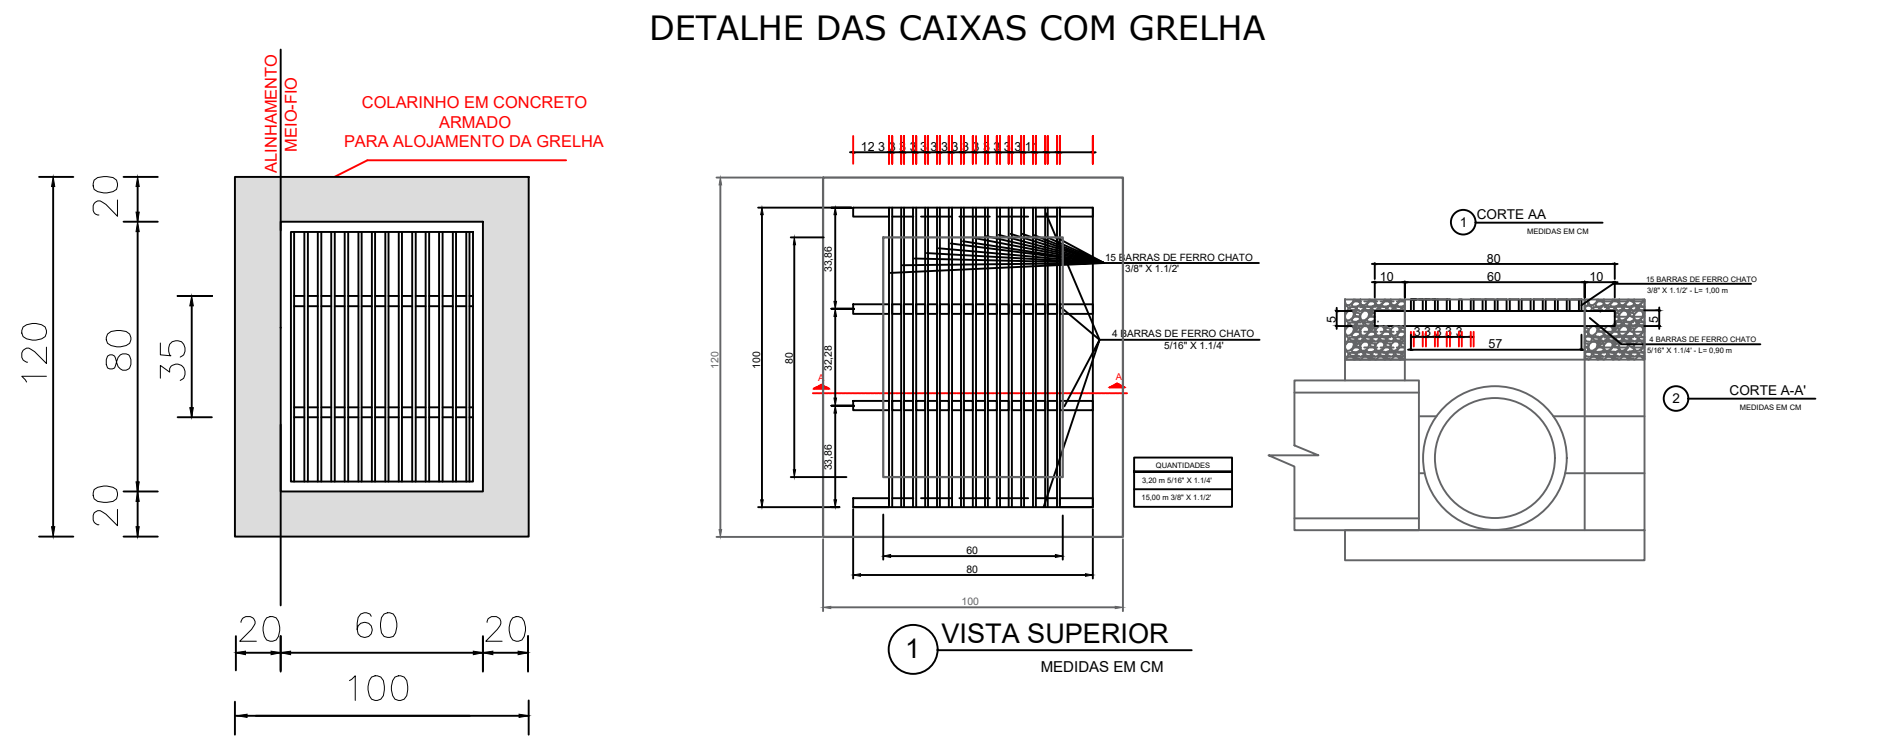

07 Perfil Longitudinal e Seções Transversais
S/Escala

NOTA: Projeto Geométrico desenvolvido de acordo com as Normas de Projetos Rodoviários (1991) do Departamento de Estradas de Rodagem - DAER, enquadrando a Rua Rosália Stédile Bassanesi: VICINAL - CLASSE DE PROJETO D - MONTANHOSA

PREFEITURA MUNICIPAL DE SÃO MARCOS
NÚCLEO DE ENGENHARIA

RESPONSÁVEL TÉCNICO PROJETISTA:
RODRIGO CASTILHOS GIOTTI

OBRA:
PAVIMENTAÇÃO EM PARALELEPÍEDOS EM TRECHO DA RUA ROSÁLIA BASSANESI

PROPRIETÁRIO:
PREFEITURA MUNICIPAL DE SÃO MARCOS

LOCALIZAÇÃO:
RUA ROSÁLIA STÉDILE BASSANESI

DISTRITO: ZONA: QUADRA: LOTE: T.O.: I.A.:

PROJETOS:
PROJETO GEOMÉTRICO, DRENAGEM E SINALIZAÇÃO

ESCALAS: DESENHO: DATA: ÁREA: VERSÃO: PRANCHA:
INDICADAS **15/02/2024** **623,75 m²** **01** **02/02**

ASSINATURA RESPONSÁVEL TÉCNICO: ASSINATURA DO PROPRIETÁRIO: