


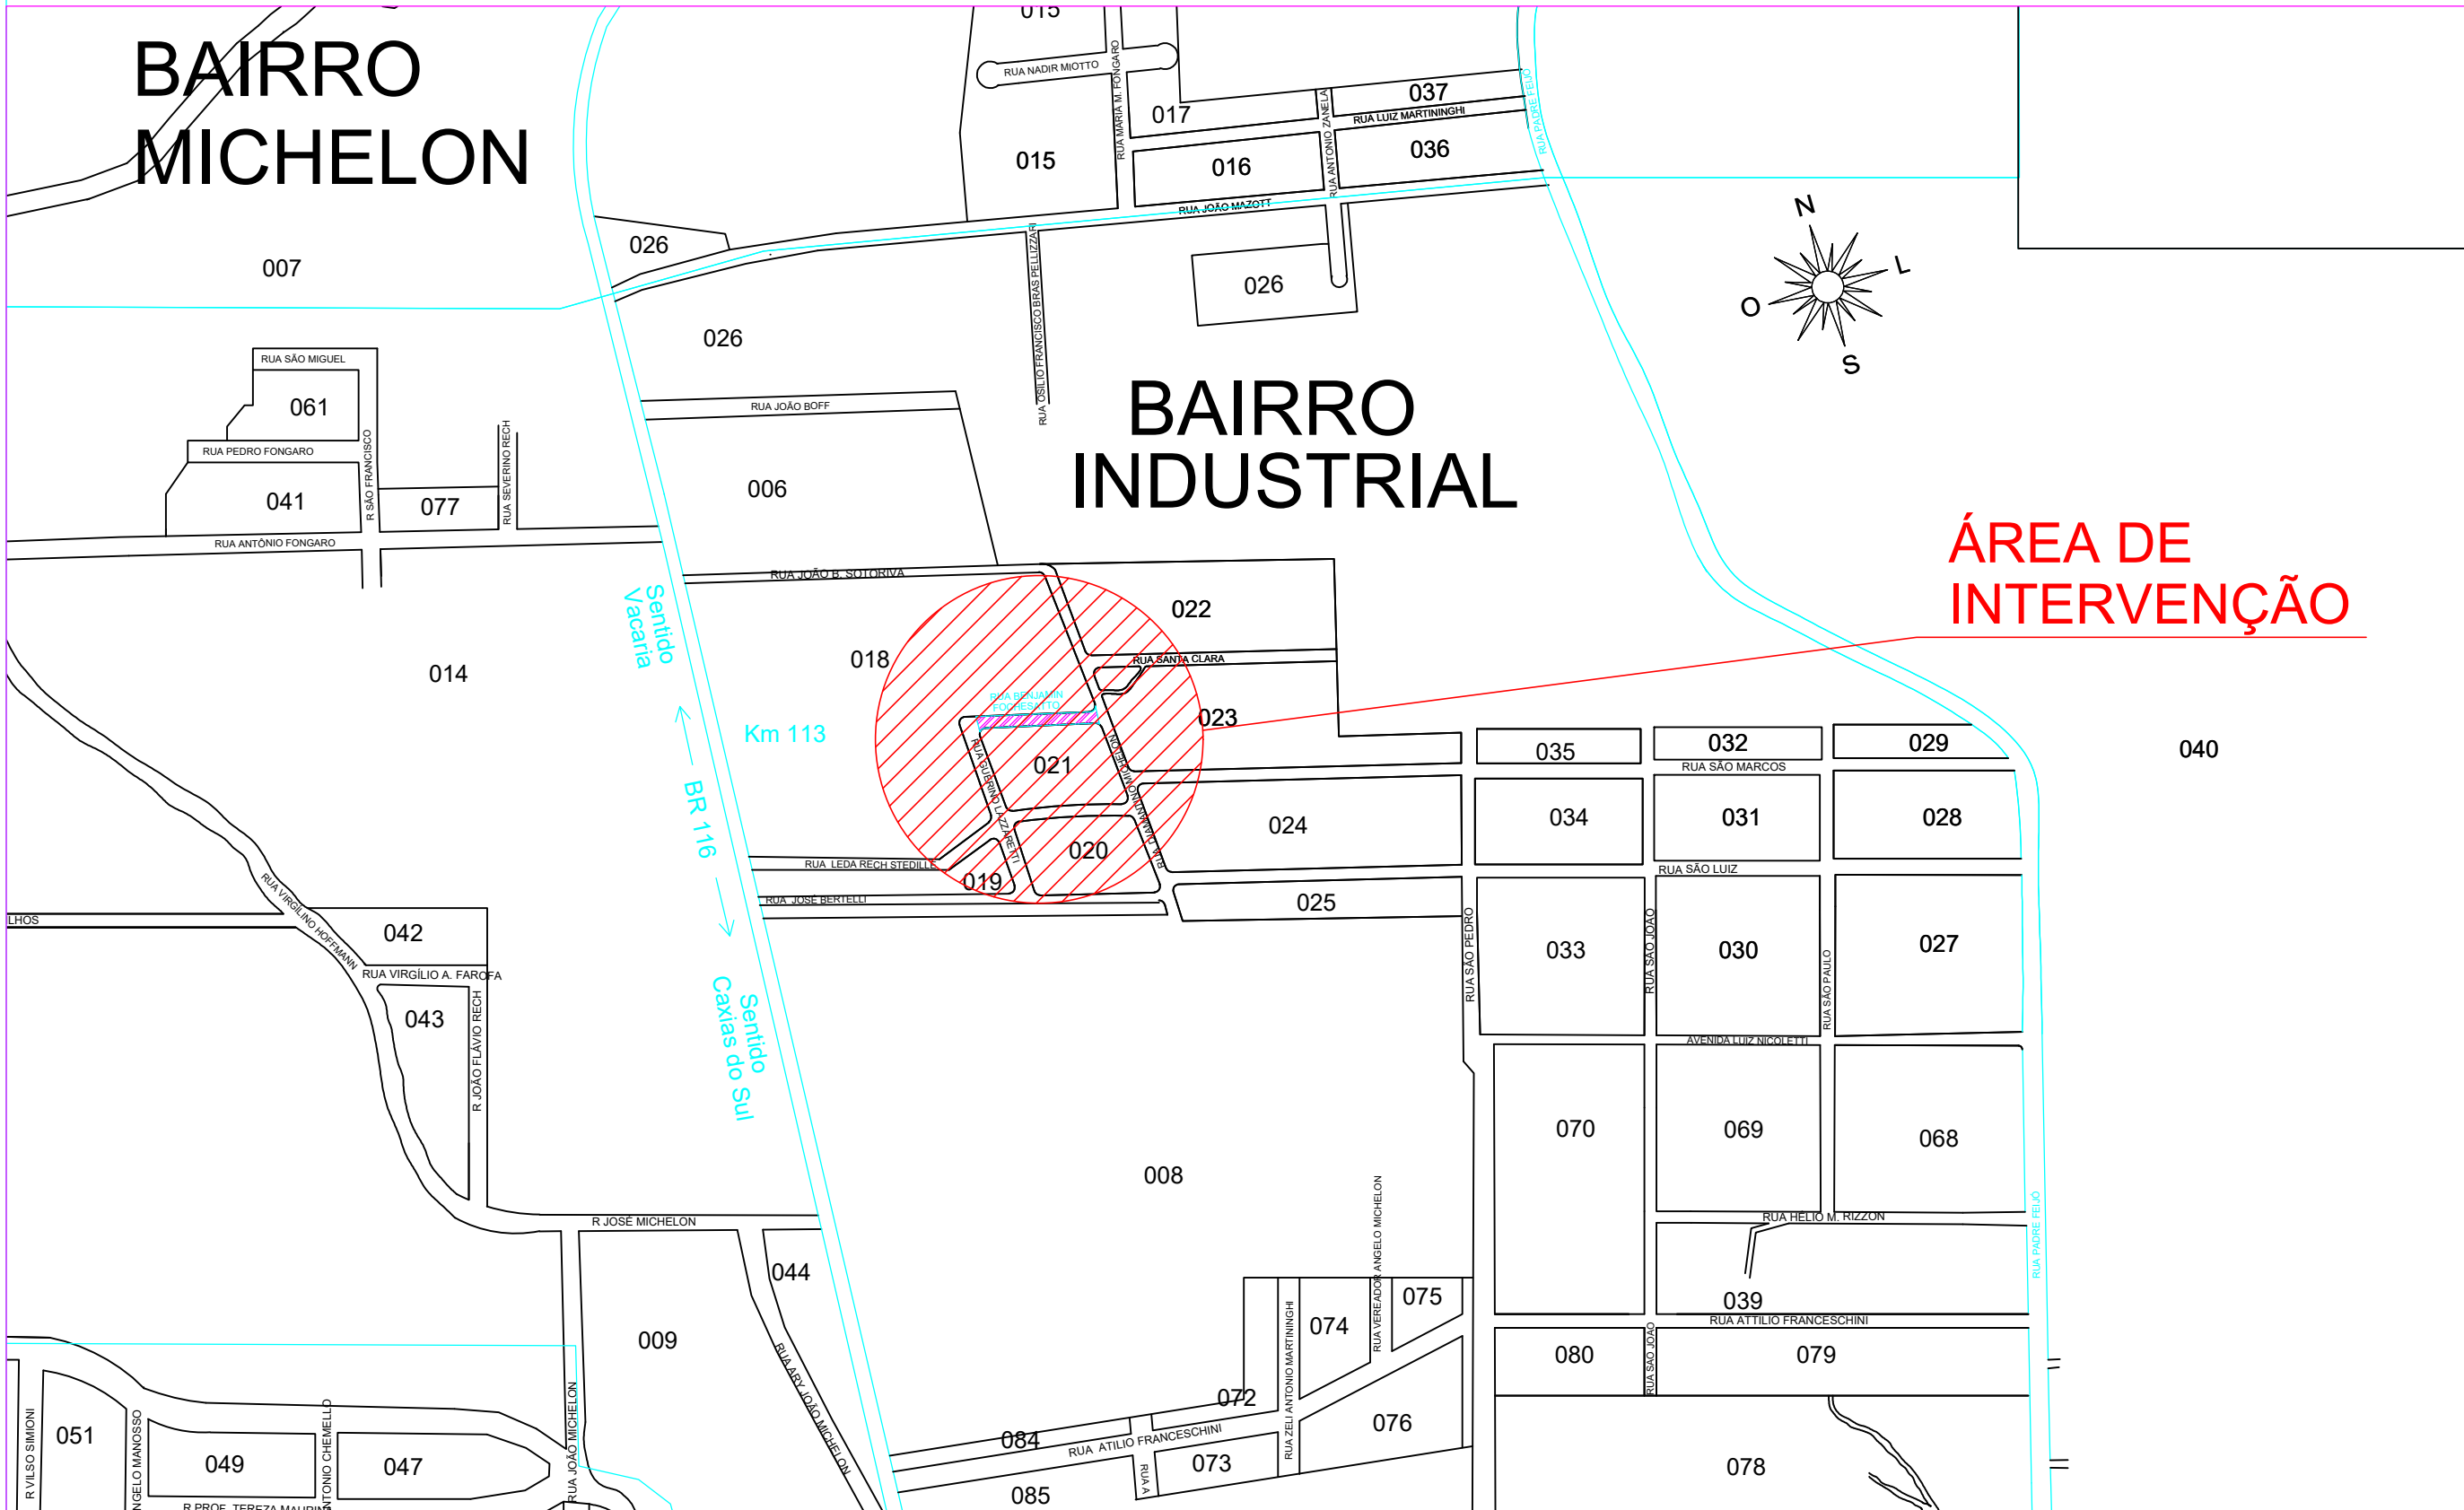

Planta de Localização

Escala: 1/5.000



PREFEITURA MUNICIPAL DE SÃO MARCOS NÚCLEO DE ENGENHARIA

RESPONSÁVEL TÉCNICO PROJETISTA : ANÍDRIA GABRIELA PECCIN MARCON					
OBRA : PAVIMENTAÇÃO EM PARALELEPÍPEDOS E DRENAGEM PLUVIAL NA RUA BENJAMIN FOCESATTO					
PROPRIETÁRIO : PREFEITURA MUNICIPAL DE SÃO MARCOS					
LOCALIZAÇÃO : RUA BENJAMIN FOCESATTO - BAIRRO INDUSTRIAL					
DISTRITO:	ZONA:	QUADRA:	LOTE:	T.O.:	I.A.:
PROJETOS: PLANTA DE LOCALIZAÇÃO					
ESCALAS: INDICADAS	DESENHO:	DATA: 28/09/2023	ÁREA: 743,80 m²	VERSÃO: 01	PRANCHA: 01/03
ASSINATURA RESPONSÁVEL TÉCNICO:			ASSINATURA DO PROPRIETÁRIO:		